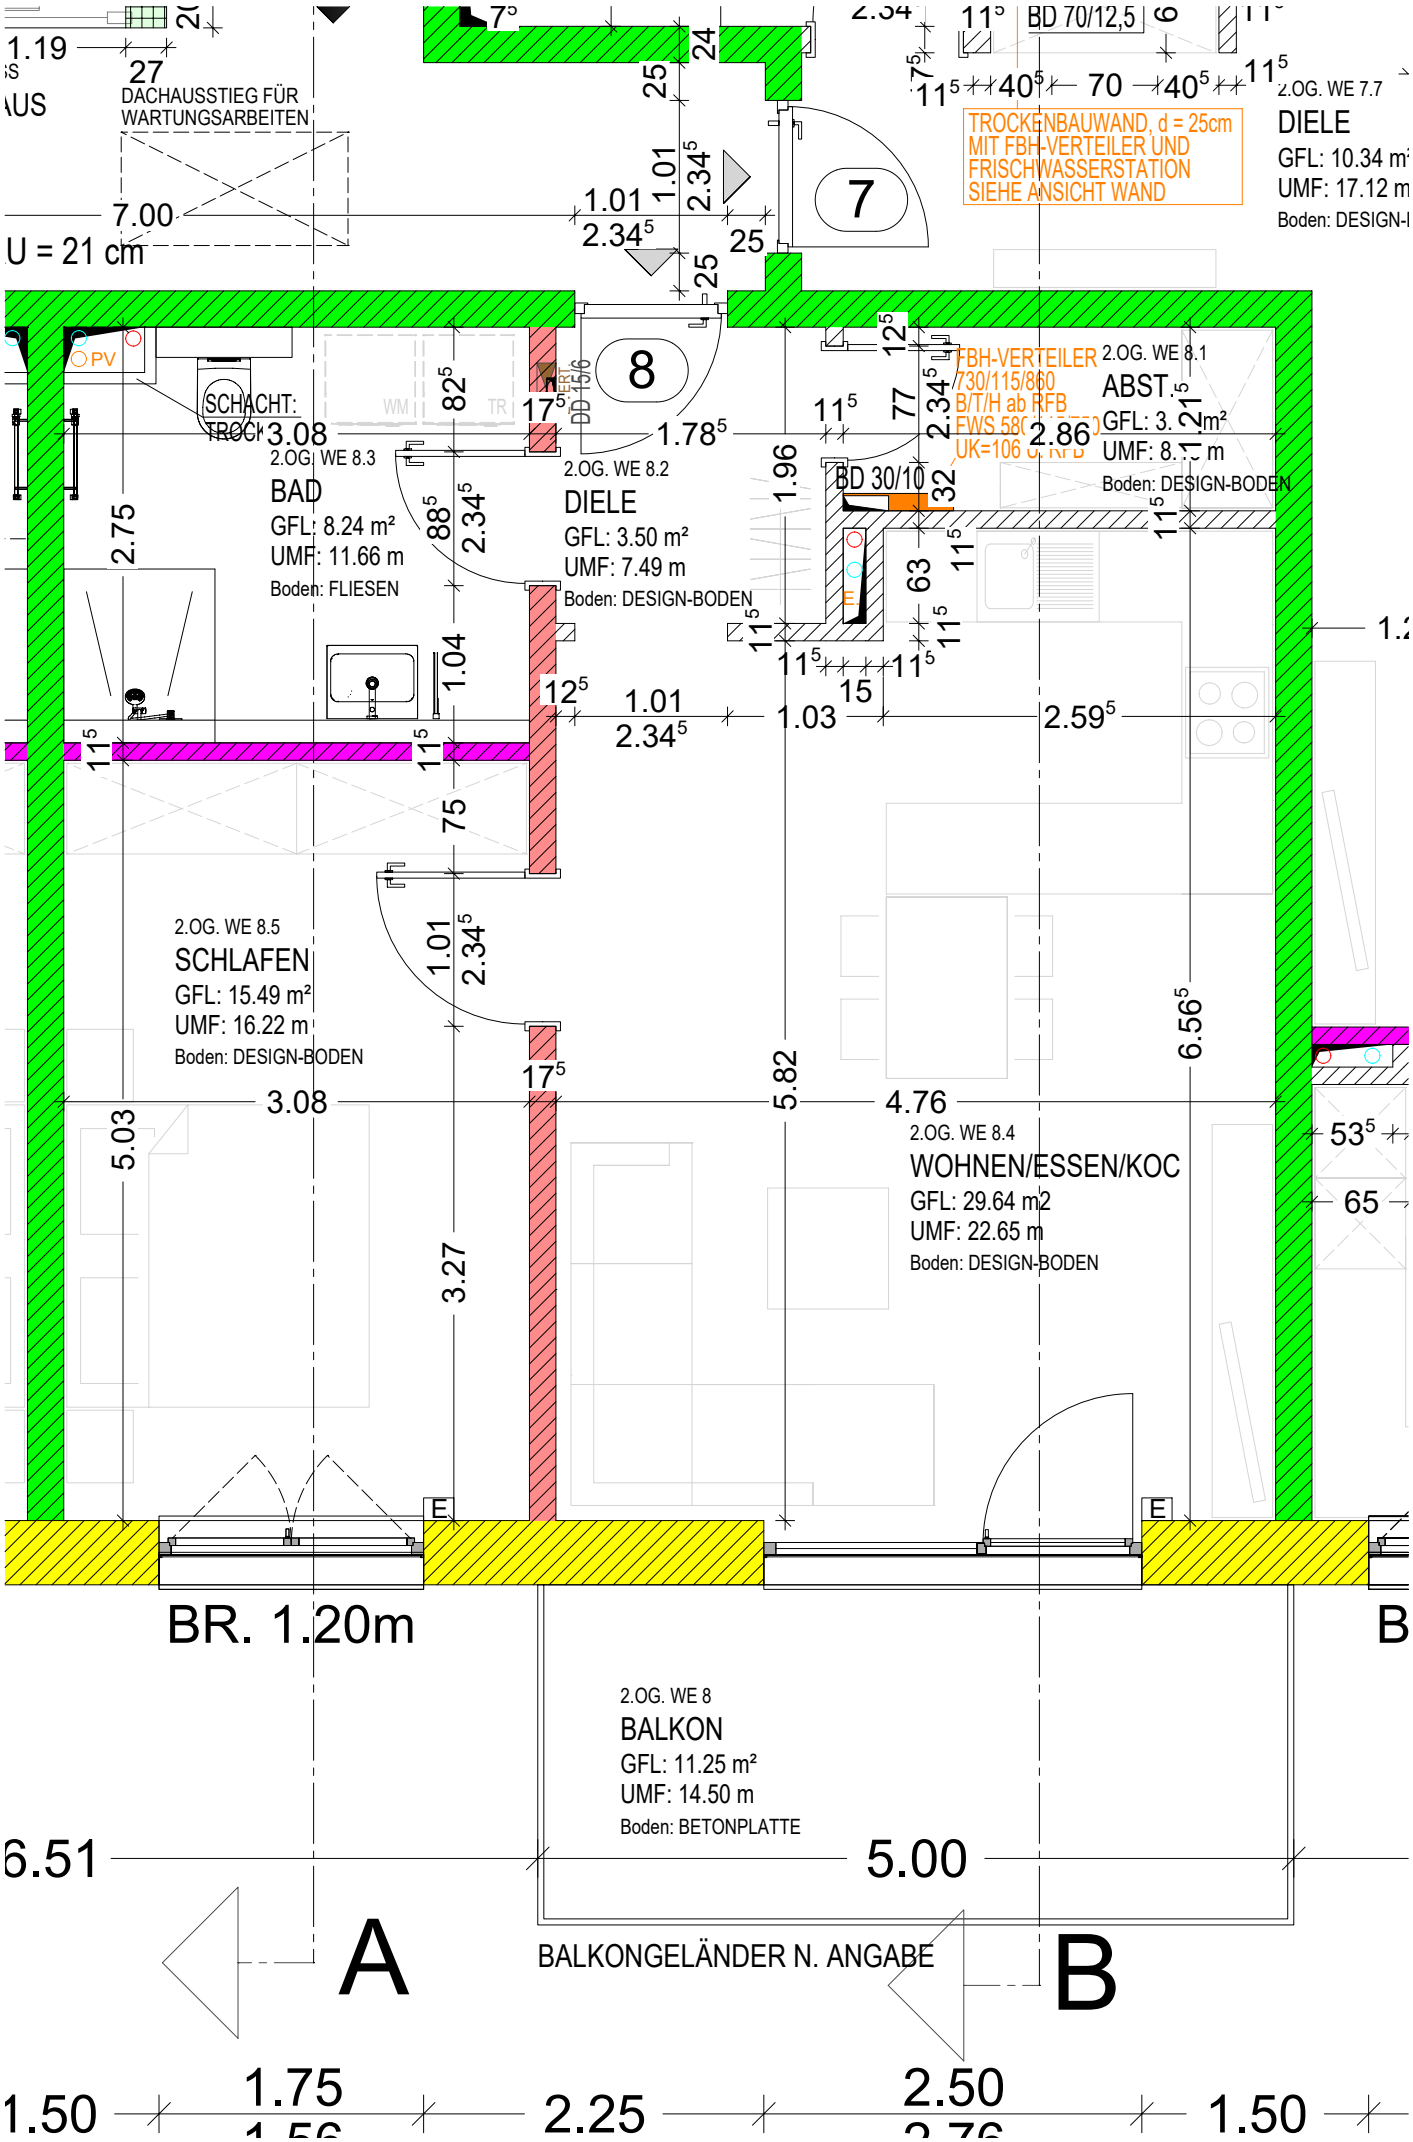
DACHAUSSTIEG FÜR WARTUNGSARBEITEN
U = 21 cm
TROCKENBAUWAND, d = 25cm
MIT FBH-VERTEILER UND
FRISCHWASSERSTATION
SIEHE ANSICHT WAND
BD 70/12,5
2.OG. WE 7.7
DIELE
GFL: 10.34 m²
UMF: 17.12 m
Boden: DESIGN-
SCHACHT:
2.OG. WE 8.3
BAD
GFL: 8.24 m²
UMF: 11.66 m
Boden: FLIESEN
2.OG. WE 8.2
DIELE
GFL: 3.50 m²
UMF: 7.49 m
Boden: DESIGN-BODEN
FBH-VERTEILER
B/T/H ab RFB
2.OG. WE 8.1
ABST.
GFL: 3.
UMF: 8.
Boden: DESIGN-BODEN
BD 30/10
2.OG. WE 8.5
SCHLAFEN
GFL: 15.49 m²
UMF: 16.22 m
Boden: DESIGN-BODEN
2.OG. WE 8.4
WOHNEN/ESSEN/KOC
GFL: 29.64 m2
UMF: 22.65 m
Boden: DESIGN-BODEN
BR. 1.20m
2.OG. WE 8
BALKON
GFL: 11.25 m²
UMF: 14.50 m
Boden: BETONPLATTE
BALKONGELÄNDER N. ANGABE
A
B