



ETW 22
 DG, Haus 2

Grundriss

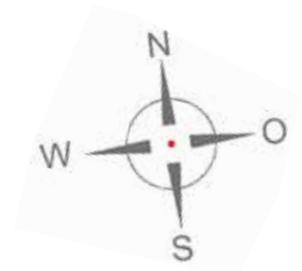

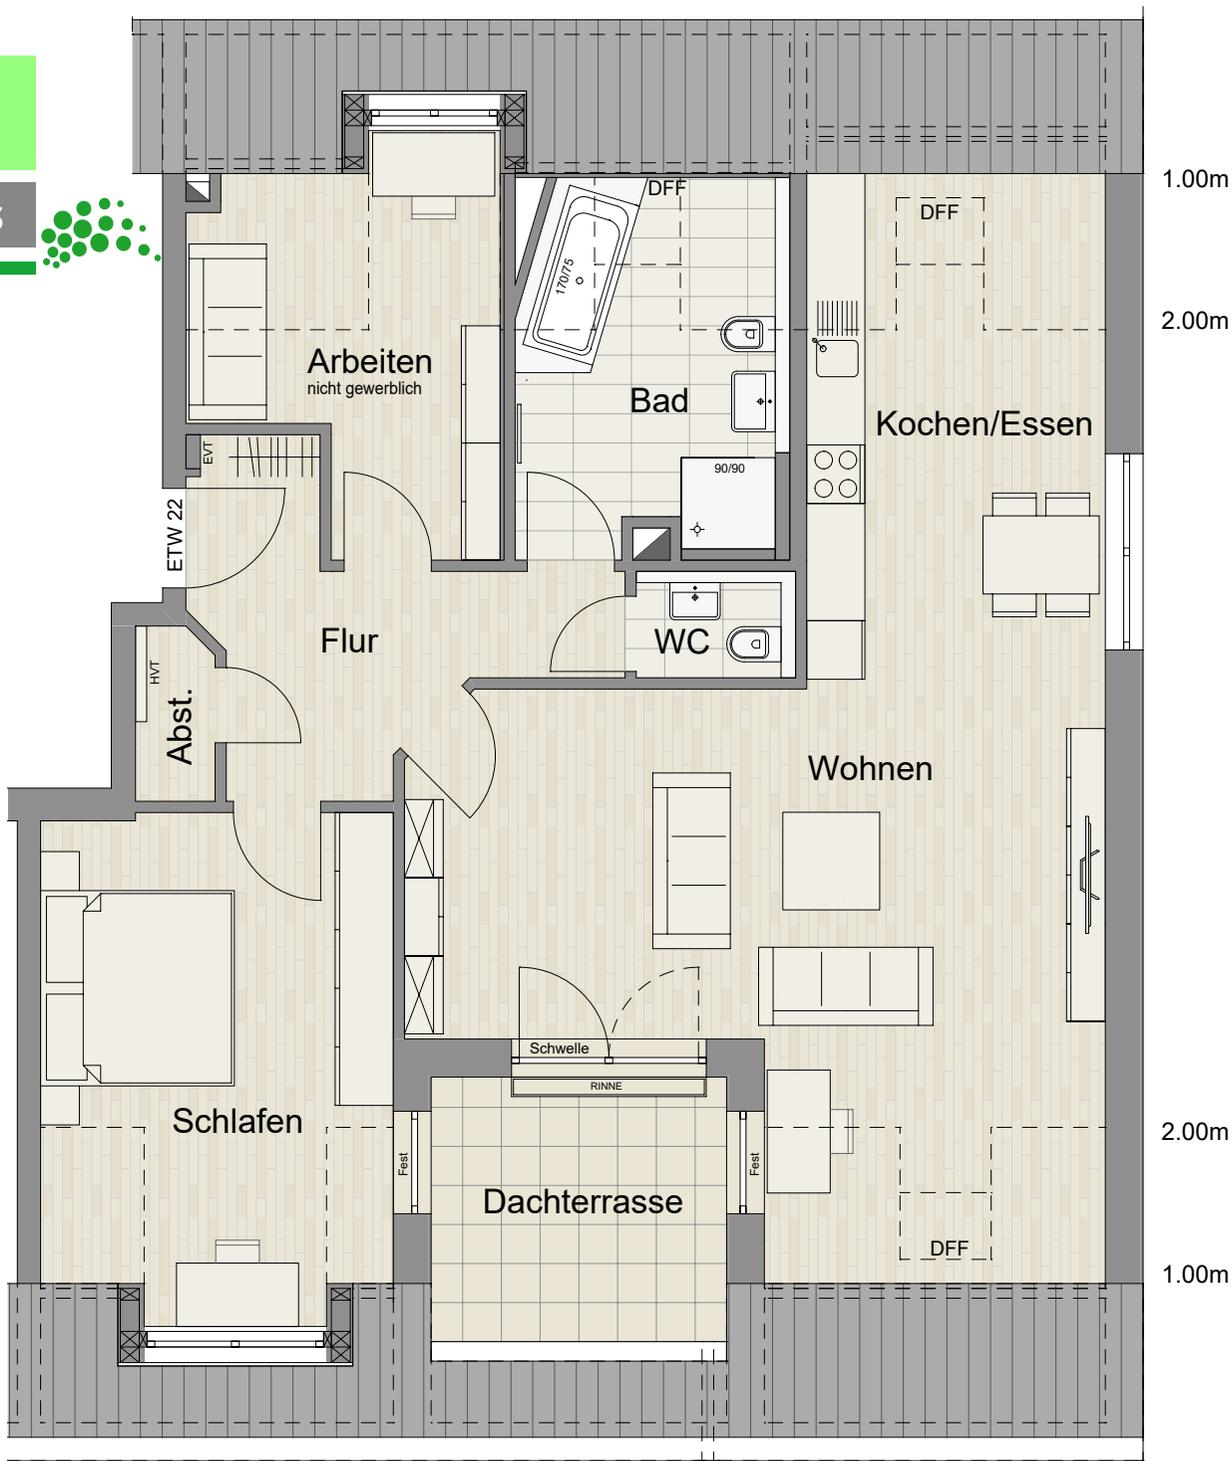

Wohnung 22 im DG, Haus 2


Flächenberechnung & Lage

ETW 22
DG, Haus 2

Top 3-Zimmer-Dachgeschosswohnung

- Schlaf- /und Arbeitszimmer jeweils mit schöner Dachgaube
- moderner, großer Wohn-/Ess- und Küchenbereich
- Bad mit Badewanne und Dusche, extra Gäste-WC
- Flur mit Platz für Garderobe, extra Abstellraum
- sonnige Süd-Dachterrasse

ETW 22 im DG, Haus 2	Wohnfläche	Nutzfläche
Wohnen	31,35 m ²	34,12 m ²
Schlafen	16,66 m ²	18,03 m ²
Arbeiten	9,54 m ²	10,95 m ²
Kochen / Essen	13,66 m ²	17,06 m ²
Bad	7,92 m ²	9,91 m ²
WC	1,66 m ²	1,66 m ²
Flur	8,86 m ²	8,86 m ²
Abstellraum	1,35 m ²	1,35 m ²
Dachterrasse	4,13 m ²	8,26 m ²
Keller		7,92 m ²
Gesamt	95,13 m²	118,12 m²

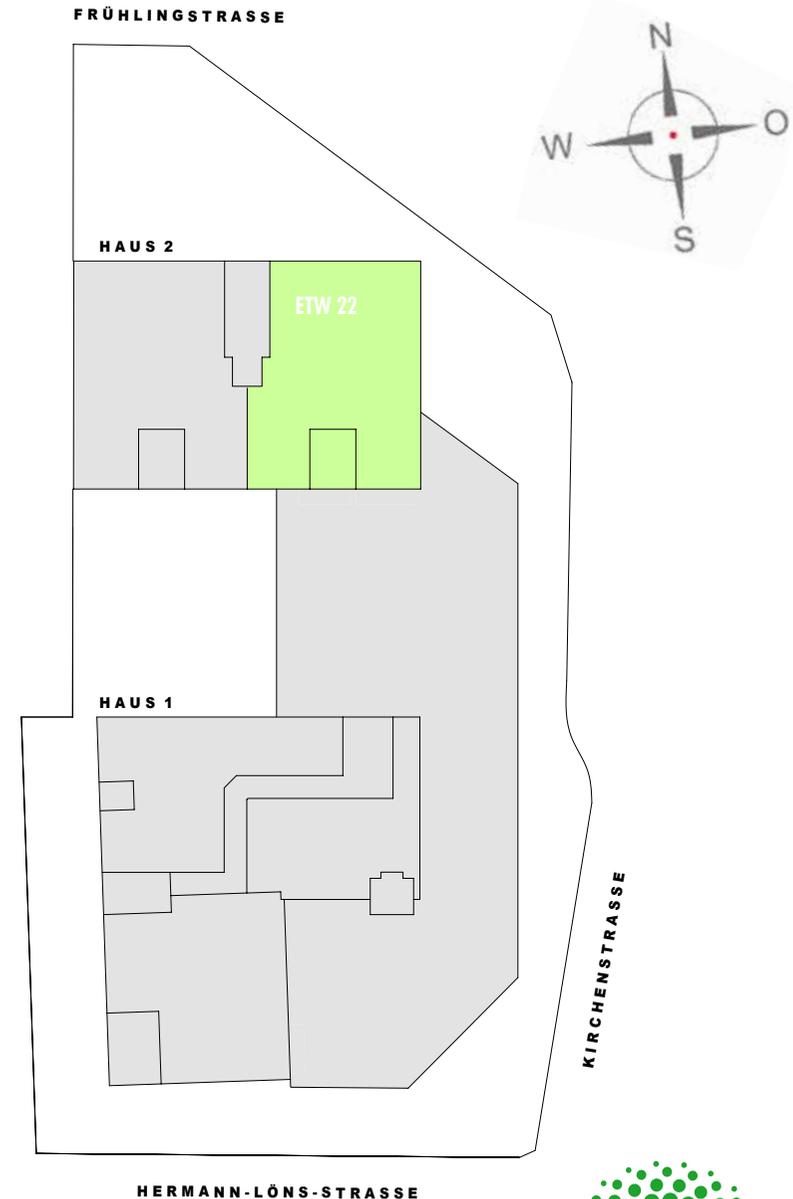

ETW 22

