
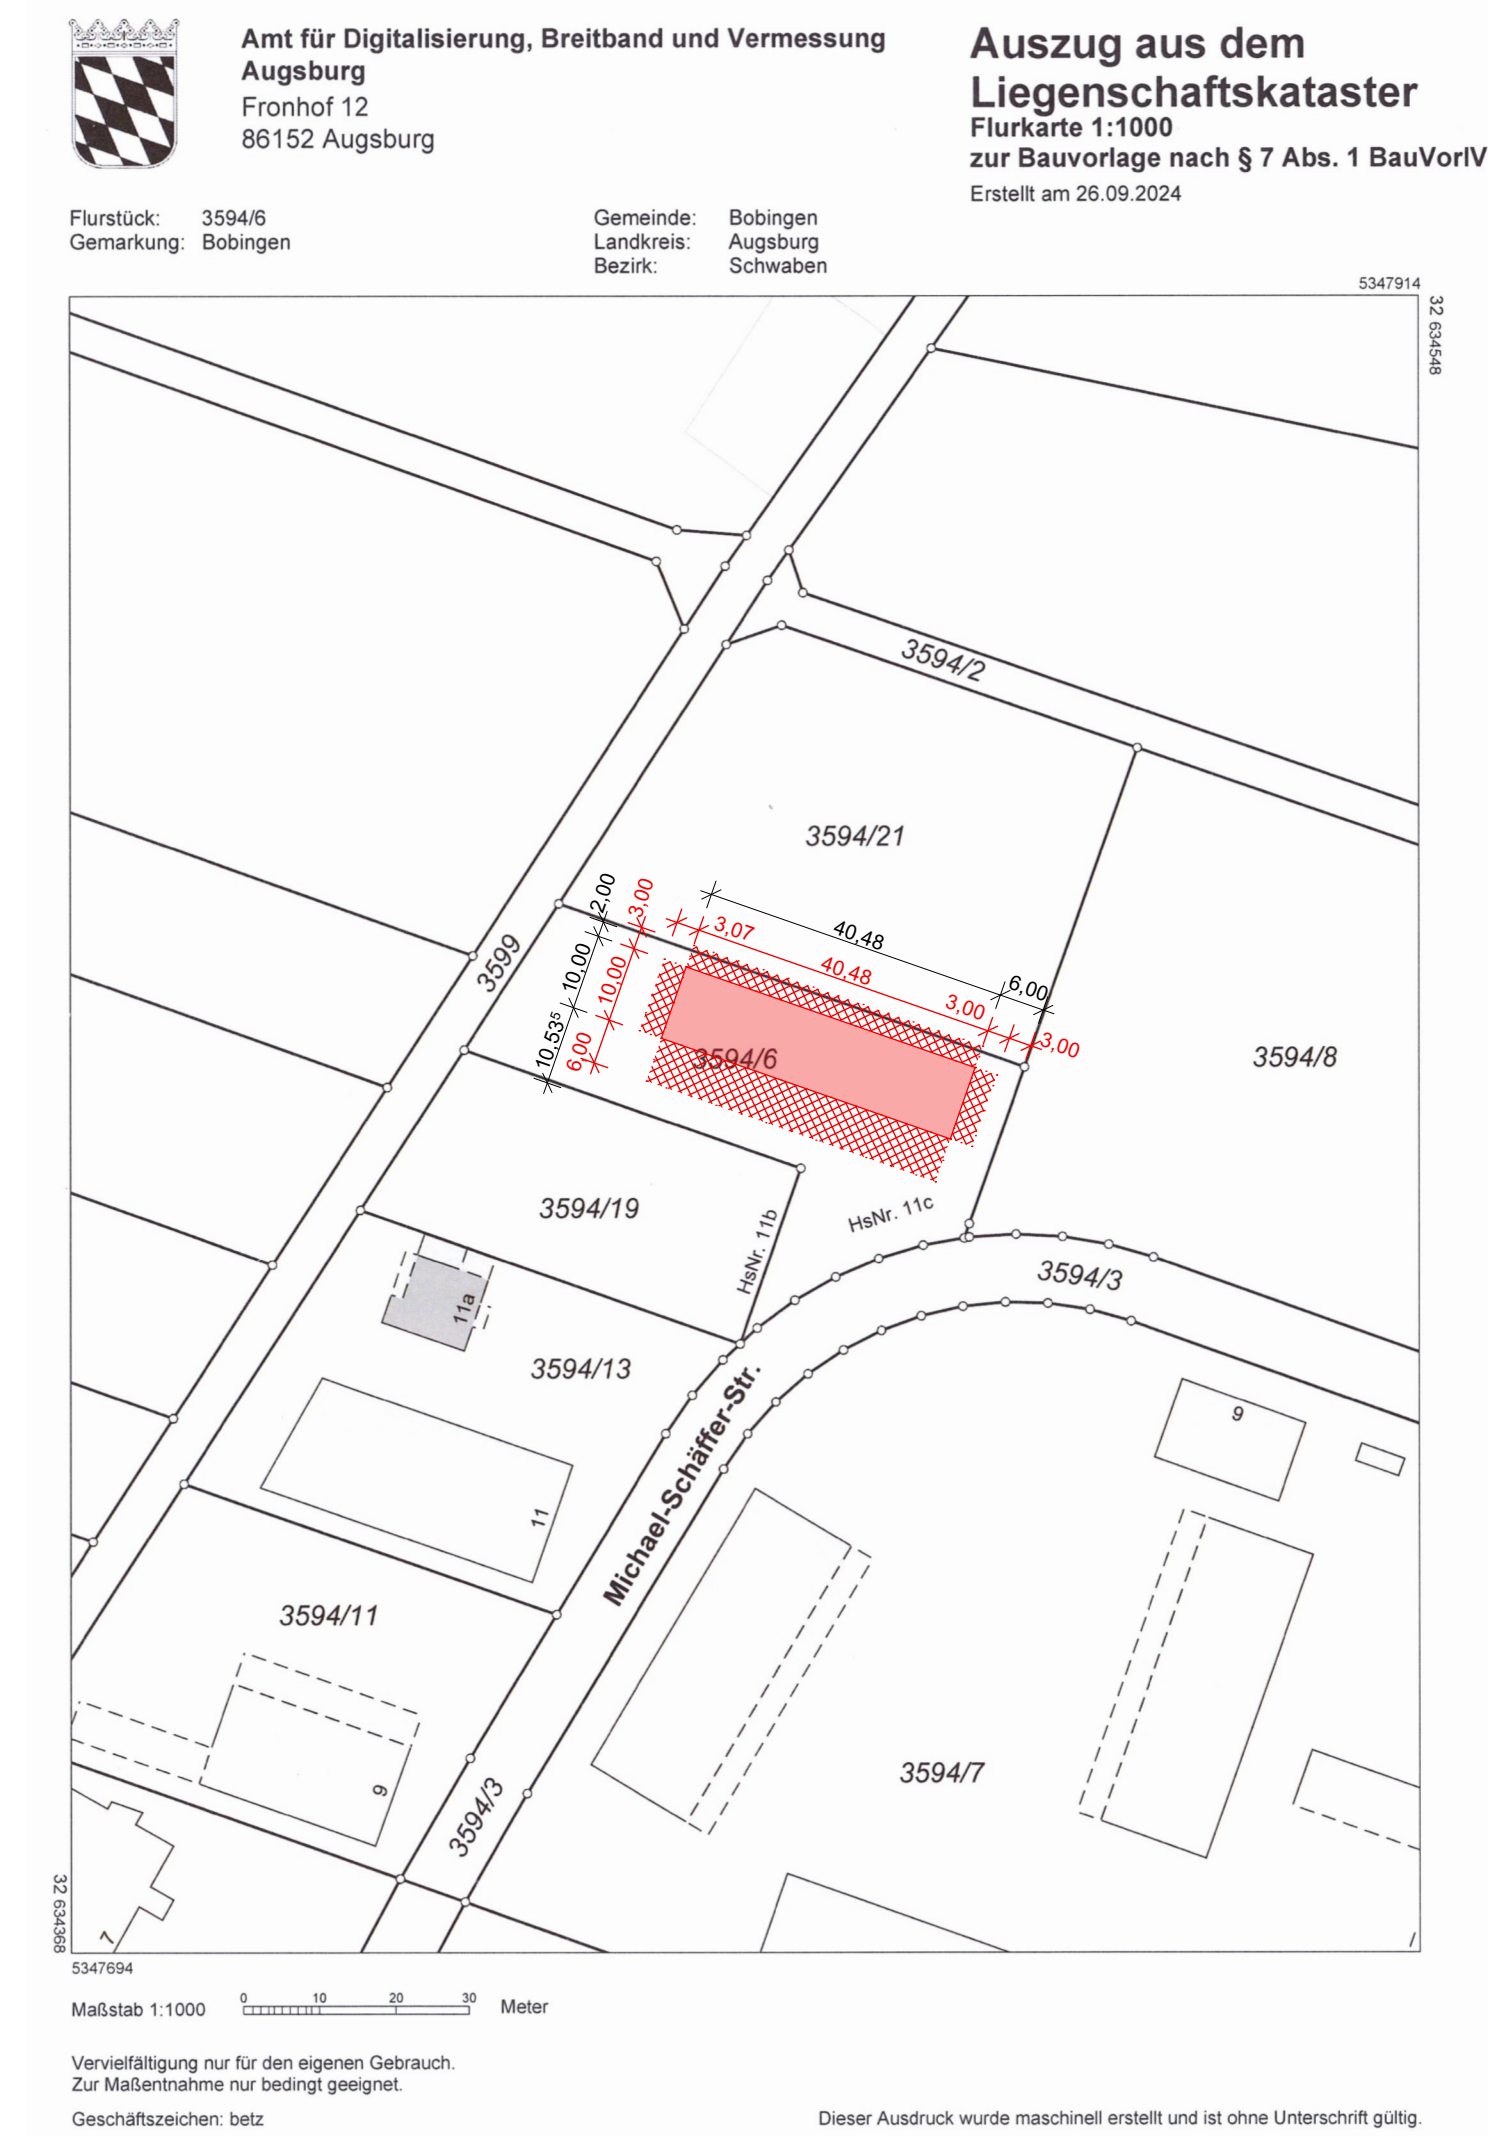


**NACHBARN:**

Fl.Nr. 3594/8	Thomas Weber
Fl.Nr. 3594/13	Manuela Manz
Fl.Nr. 3594/19	Paul Müller
Fl.Nr. 3594/21	Florian Baidl

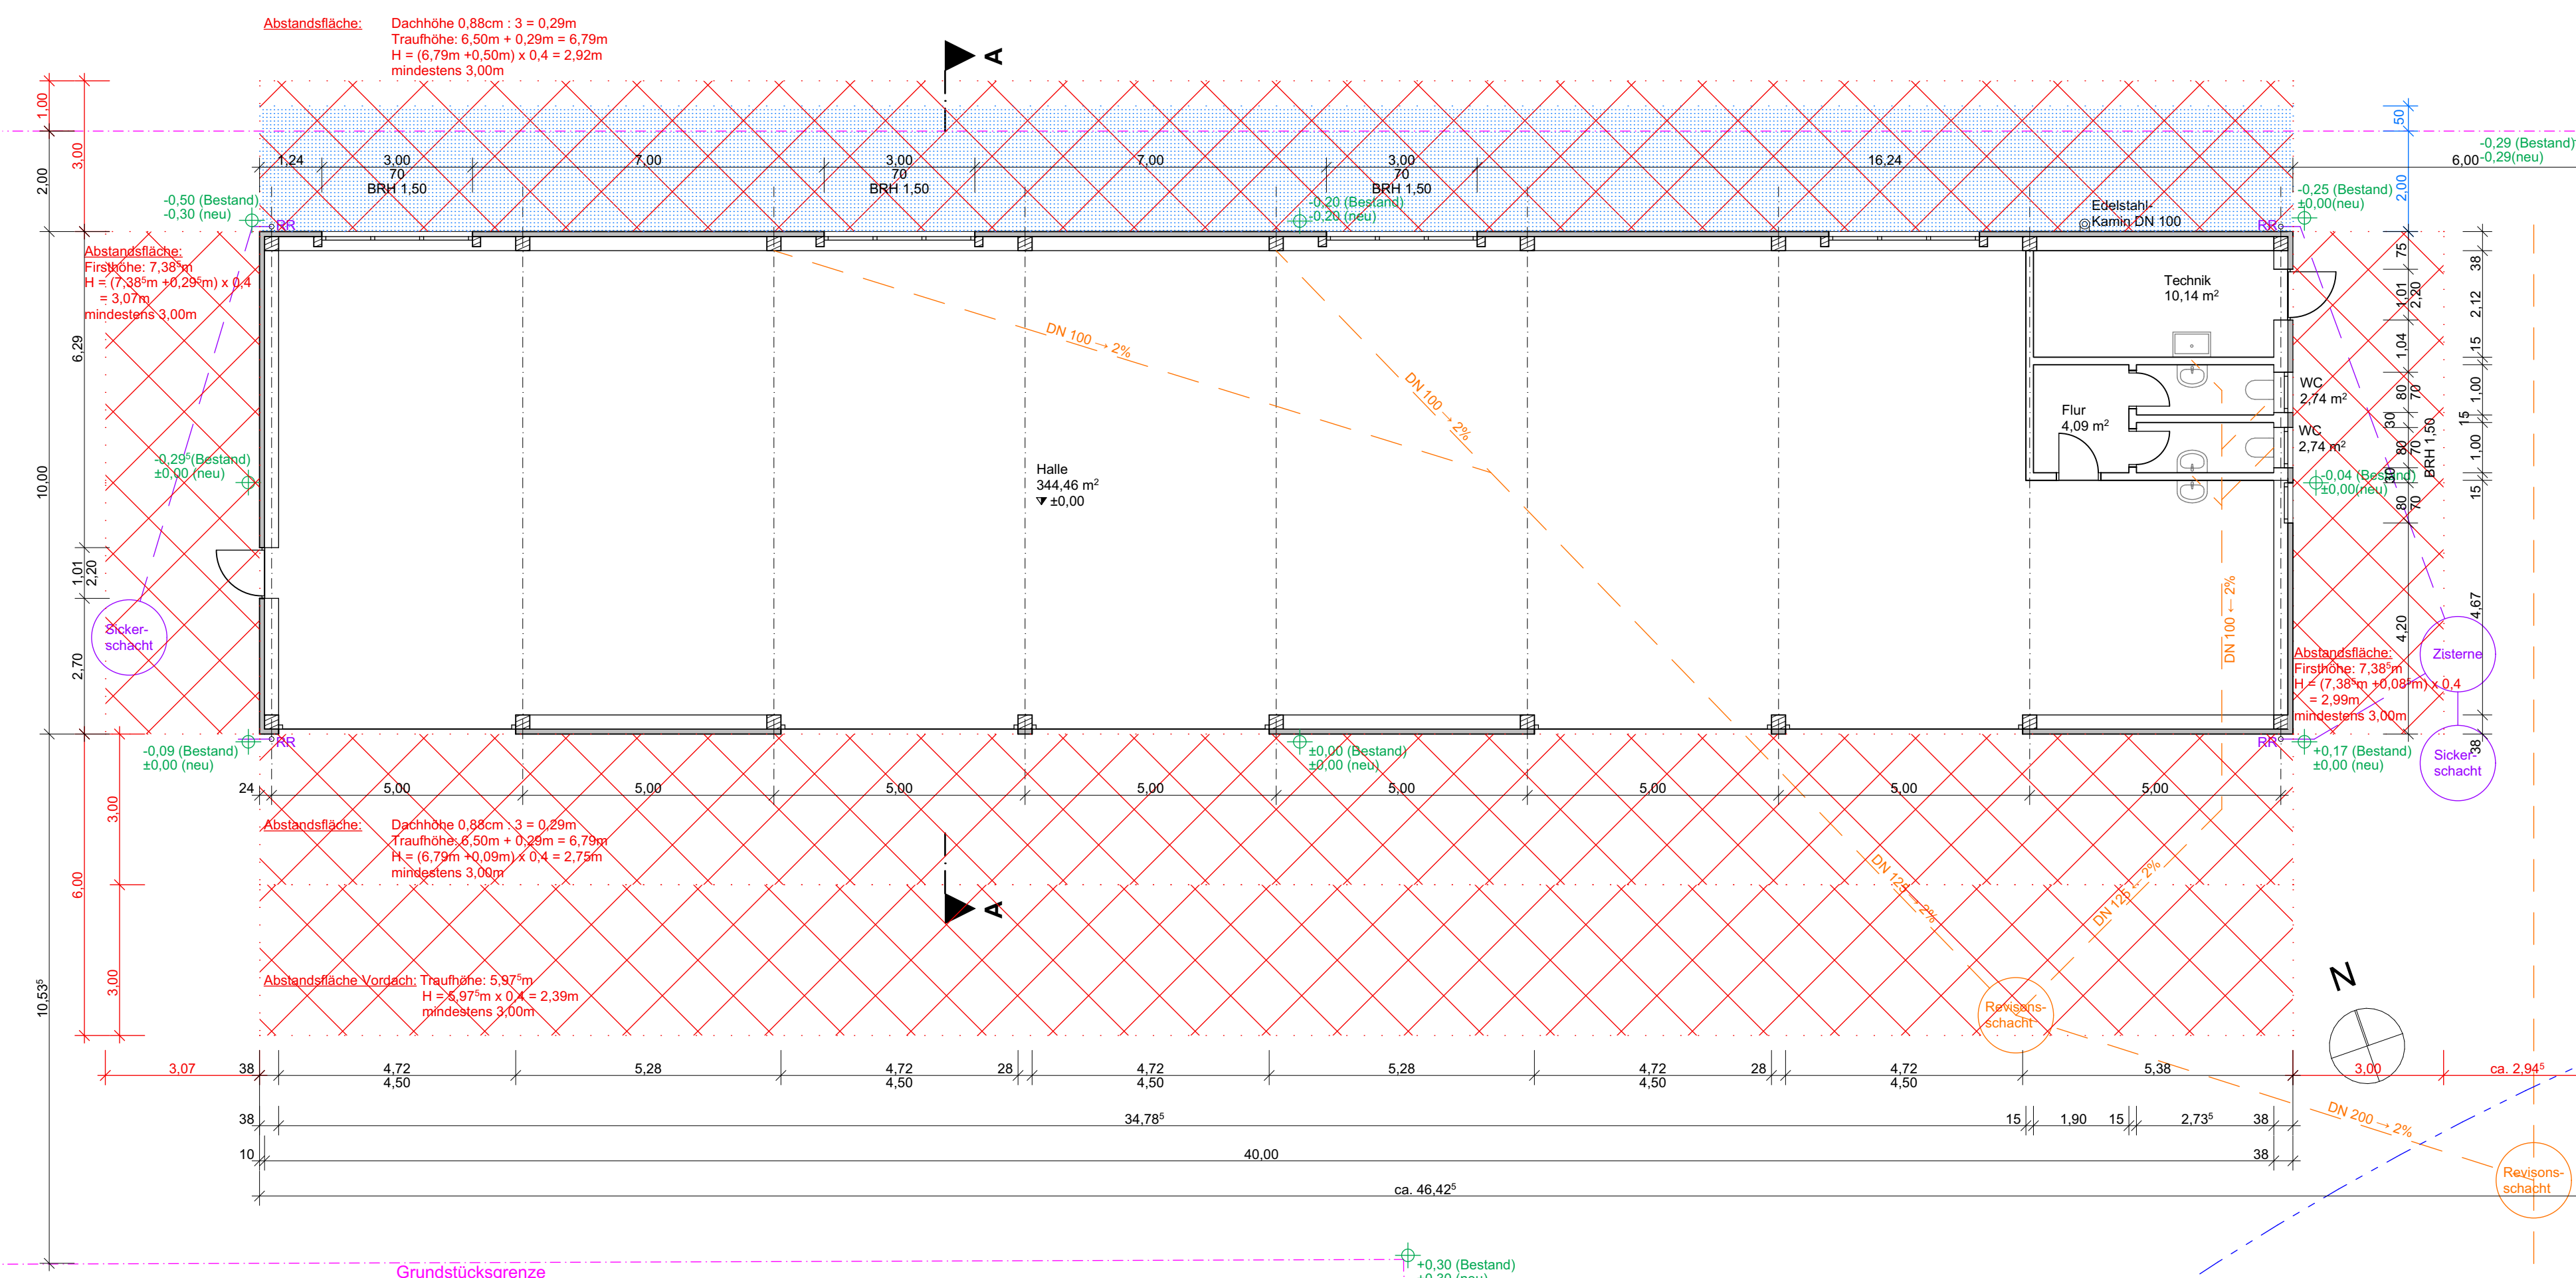

## Eingabeplan E.1

M 1:100,  
1:1000

**Grundriss, Ansichten, Schnitt  
Lageplan**

**BAUVORHABEN:**  
Neubau einer Halle  
**16.10.2024**

Fl.Nr. 3594/6, Gemarkung Bobingen  
Michael-Schäffler-Straße 11c  
86399 Bobingen

**PLANUNG:**  
Rothalhaus GmbH  
Wolfgang Martin  
Von-Holzapfel-Straße 2c  
86497 Horgau

Ort, Datum \_\_\_\_\_ Unterschrift \_\_\_\_\_

**BAUHERRSCHAFT:**  
Armin Lüftner  
Tragheimer Str. 6a  
86424 Lindach

Ort, Datum \_\_\_\_\_ Unterschrift \_\_\_\_\_