



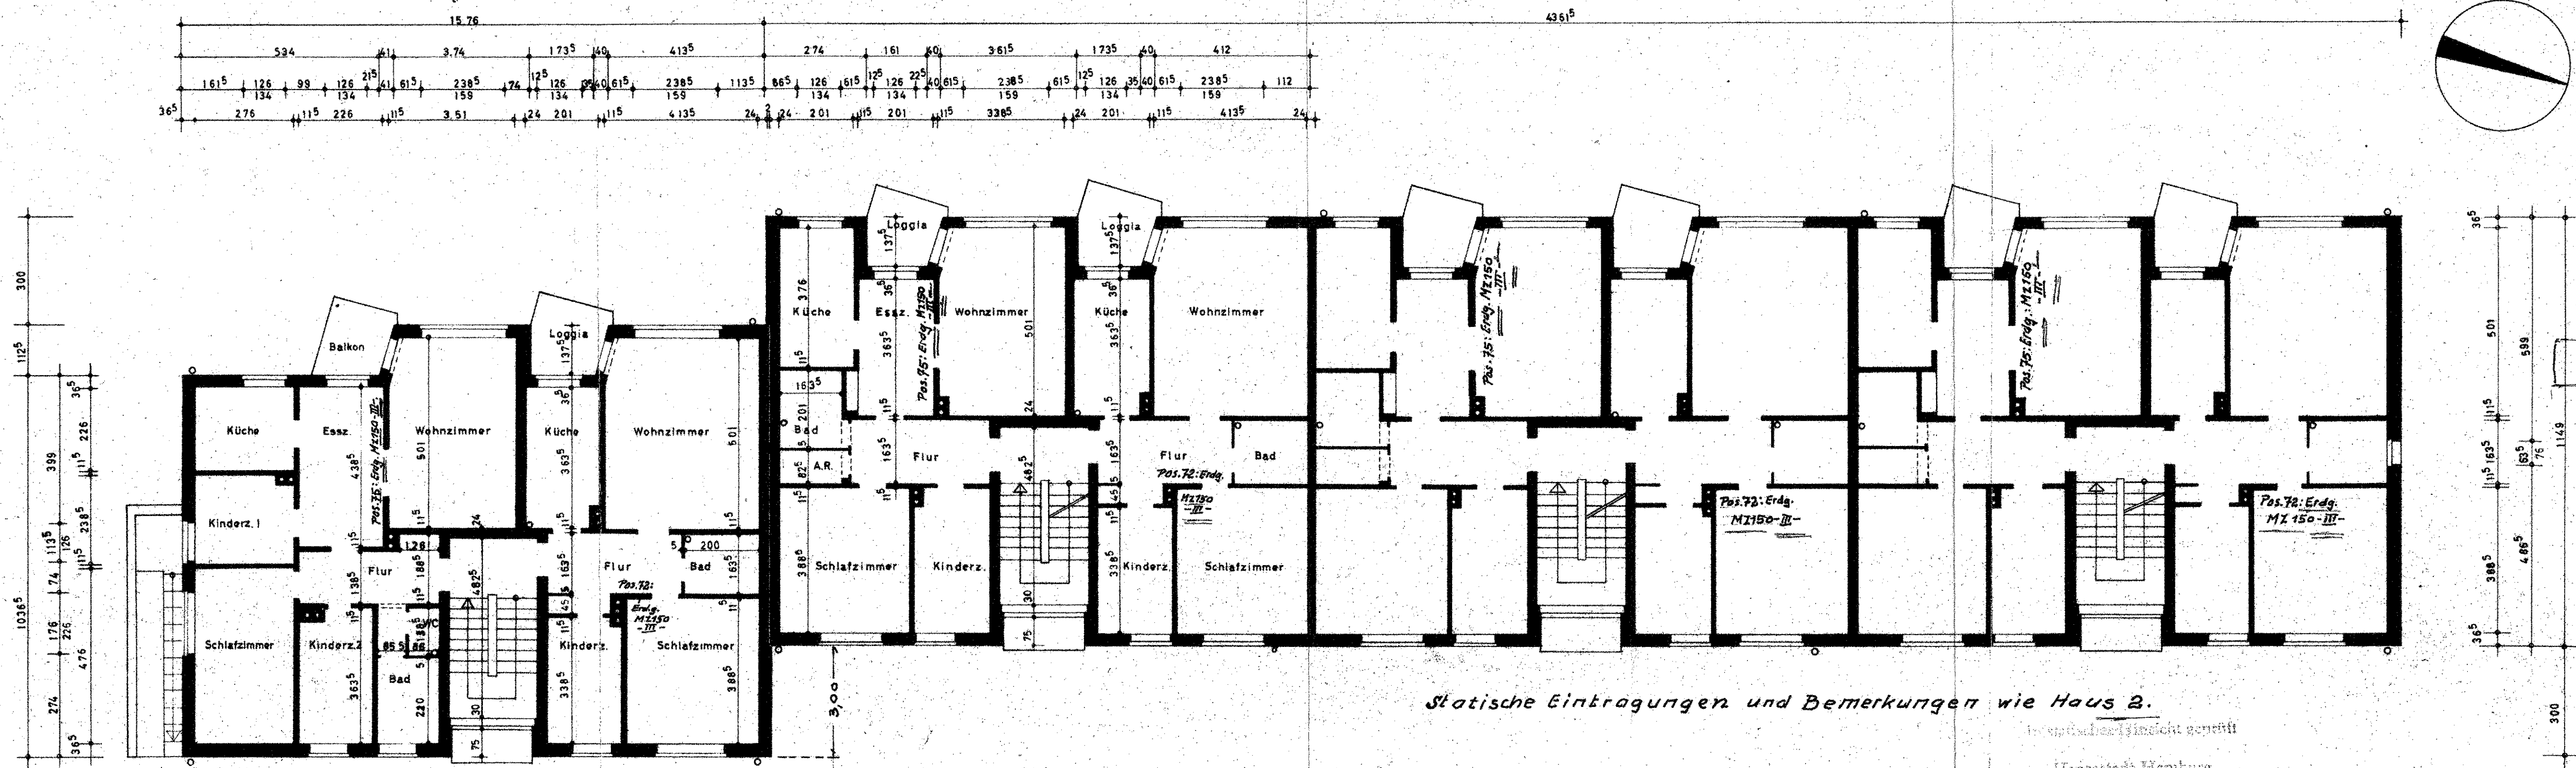

Statische Eintragungen und Bemerkungen wie Haus 2.

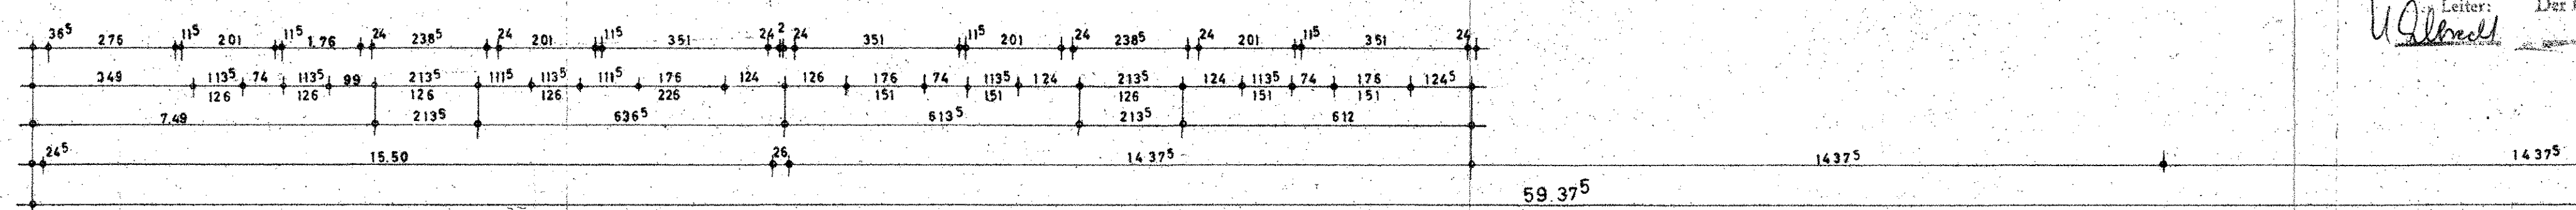

HAUS 1 mefa 72 mefa 58 HAUS 2 mefa 64 mefa 58 HAUS 3 mefa 64 mefa 58 HAUS 4 mefa 64 mefa 58

Sonstige statische Eintragungen und Bemerkungen siehe Erd-, 1. und 2. Obergeschoß Blatt 1508/12 u. 13.

St. 5

Geplantes Grundstück

Hausstadt Hamburg
denkmalamt Städtische Bauverwaltung
Hamburg, den 26.7.62
Leiter: Der Bauherr
U. G. G. G.

Anlage zur statischen
Berechnung, Blatt 1508/14
Hamburg, im September 1959.
Berat.-Ing. Max Haß VSI
Ingenieurbüro für Hoch- u. Tiefbau
Hamburg - Othmarschen, Zickzackweg 2
Ruf 89 61 23 u. 89 16 05



AUSFÜHRUNGSZEICHNUNG
siehe: BLATT 5/1 M.1:50

Neue Heimat Gemeinnützige Wohnungs- und Siedlungsgesellschaft m. b. H. Hamburg 24 - Lohsecker Straße 1 - Telefon 25 72 21	
Bauherr: NEUE HEIMAT GEMEINNÜTZIGE WOHNUNGS- UND SIEDLUNGSGESELLSCHAFT m. b. H.	Bauherr: WB 81 KARLSHÖHE Hbg. - Bramfeld
Planung: Sachbearbeiter: Hamburg, den 22.1.1959	Blatt Nr. Maßstab Gezeichnet Gezeichnet Gezeichnet Gezeichnet 1:100 Abr. am am am
BLOCK 5/6/9/10 (NORMALGRUNDRISS)	

mefa 64 / 58, 72 / 58 M. 1:50 im EG