



Vermessungsverwaltung des Freistaates Sachsen  
Stadt Leipzig, Amt für Geoinformation und Bodenordnung  
Auszug aus der Liegenschaftskarte


Kreis: Leipzig  
Gemeinde: Leipzig

Gemarkung: Leipzig  
Flur: ----

Maßstab: 1:1000  
Auszug vom: 08.07.2013

Hinweise:

1. Benutzung der Daten des Liegenschaftskatasters nach Maßgabe des § 13 SächsVermKatG.
2. Der Auszug aus der Liegenschaftskarte ist zur Entnahme von Maßen, insbesondere von Grenzmaßen oder Grenzabständen, nicht geeignet.
3. Gebäude, deren Umring mit Strichlinie dargestellt ist, wurden auf der Grundlage von Luftbilderzeugnissen erfasst.

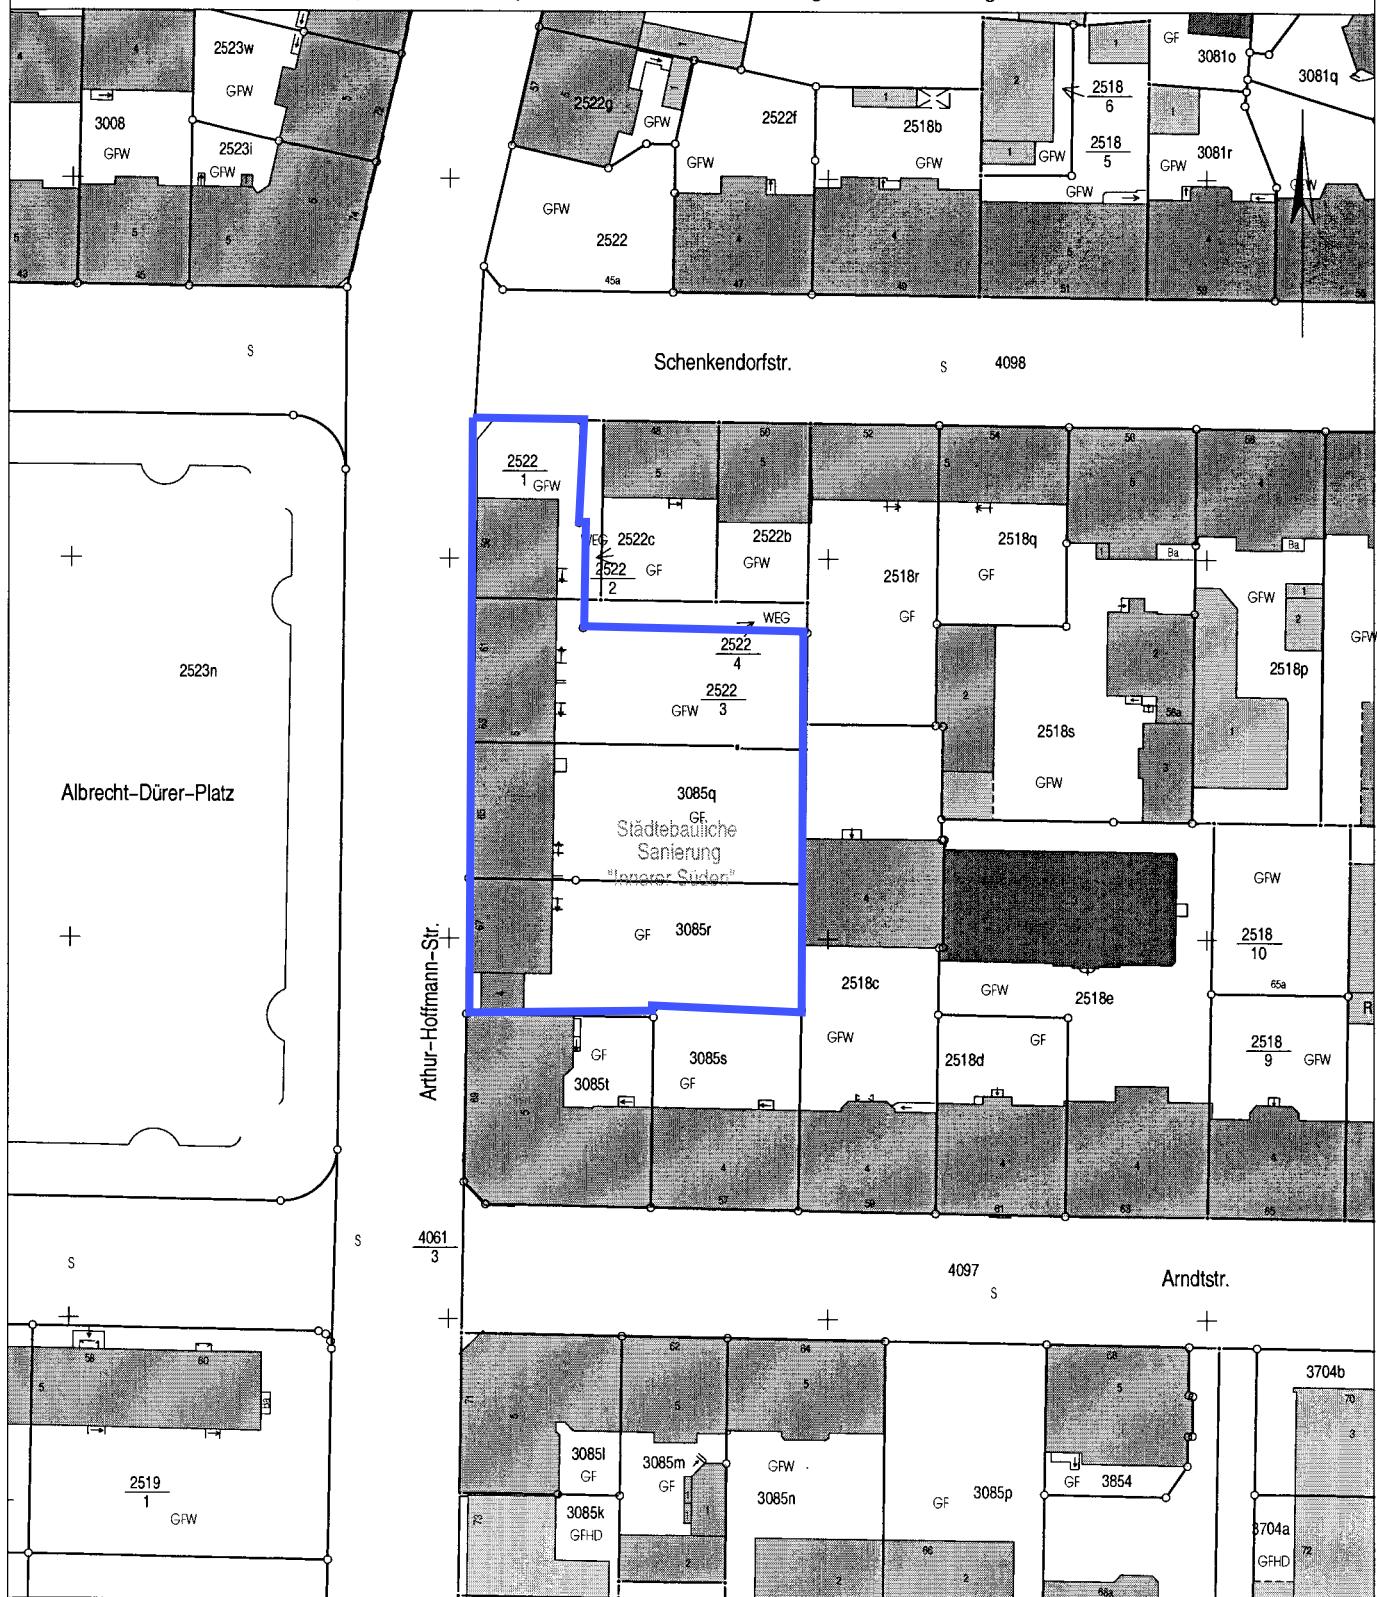

Dieser Auszug ist elektronisch erstellt und daher nicht unterzeichnet.



**Vermessungsverwaltung des Freistaates Sachsen**  
Stadt Leipzig  
**Auszug aus dem Liegenschaftsbuch**

Benutzung der Daten des Liegenschaftskatasters nach Maßgabe von §13 SächsVermKatG

Auszug vom 08.07.2013

## Bestands- und Flurstücksnachweis

**Grundbuchamt**

Leipzig

**Grundbuchbezirk**

Leipzig

**Grundbuchblatt**

2264

### Eigentümerdaten

(Die Eigentümerdaten, ausgenommen der Anschrift, werden entsprechend einer Mitteilung des zuständigen Grundbuchamtes geführt.)

4 CORPUS SIREO Investment Residential No. 12 GmbH  
Lippestraße 4  
40221 Düsseldorf

### Liste der zum Bestand gehörenden Flurstücke

Gemeinde: Leipzig	Gemarkung: Leipzig	Flur:	
Flurstück	Eigentumsart	Eigentumsanteil	Fläche
3085q	Grundstück		790 m <sup>2</sup>
3085r	Grundstück		770 m <sup>2</sup>
2522/1	Grundstück		337 m <sup>2</sup>
2522/3	Grundstück		729 m <sup>2</sup>
<b>Gesamtzahl der Flurstücke:</b>	<b>4</b>	<b>Gesamtfläche</b>	<b>2626 m<sup>2</sup></b>

## Flurstücksnachweis

Gemarkung: Leipzig (0415)

Flur:

Flurstück:

2522/1  
(historisch)

Landkreis Leipzig

Gemeinde Leipzig

Lagebezeichnung Arthur-Hoffmann-Straße 59

Flächengröße 337 m<sup>2</sup>

Nutzung 337 m<sup>2</sup> Gebäude- und Freifläche Wohnen (GFW)

Hinweise Städtebauliche Sanierung

Besondere Merkmale

## Flurstücksnachweis

Gemarkung: Leipzig (0415)

Flur:

Flurstück:

2522/3  
(historisch)

Landkreis Leipzig

Gemeinde Leipzig

Lagebezeichnung Arthur-Hoffmann-Straße 61, 63

Flächengröße 729 m<sup>2</sup>

Nutzung 729 m<sup>2</sup> Gebäude- und Freifläche Wohnen (GFW)

Hinweise Städtebauliche Sanierung

Besondere Merkmale

## Flurstücksnachweis

Gemarkung: Leipzig (0415)

Flur:

Flurstück:

3085q  
(historisch)

Landkreis Leipzig

Gemeinde Leipzig

Lagebezeichnung Arthur-Hoffmann-Straße 65

Flächengröße 790 m<sup>2</sup>

Nutzung 790 m<sup>2</sup> Gebäude- und Freifläche, nicht aufgeschlüsselt (GF)

Hinweise Städtebauliche Sanierung

Besondere Merkmale

# Flurstücksnachweis

**Gemarkung:** Leipzig (0415)

**Flur:**

**Flurstück:**

3085r  
(historisch)

**Landkreis** Leipzig

**Gemeinde** Leipzig

**Lagebezeichnung** Arthur-Hoffmann-Straße 67

**Flächengröße** 770 m<sup>2</sup>

**Nutzung** 770 m<sup>2</sup> Gebäude- und Freifläche, nicht aufgeschlüsselt (GF)

**Hinweise** Städtebauliche Sanierung

**Besondere Merkmale**

Dieser Auszug ist elektronisch erstellt und daher nicht unterzeichnet.