



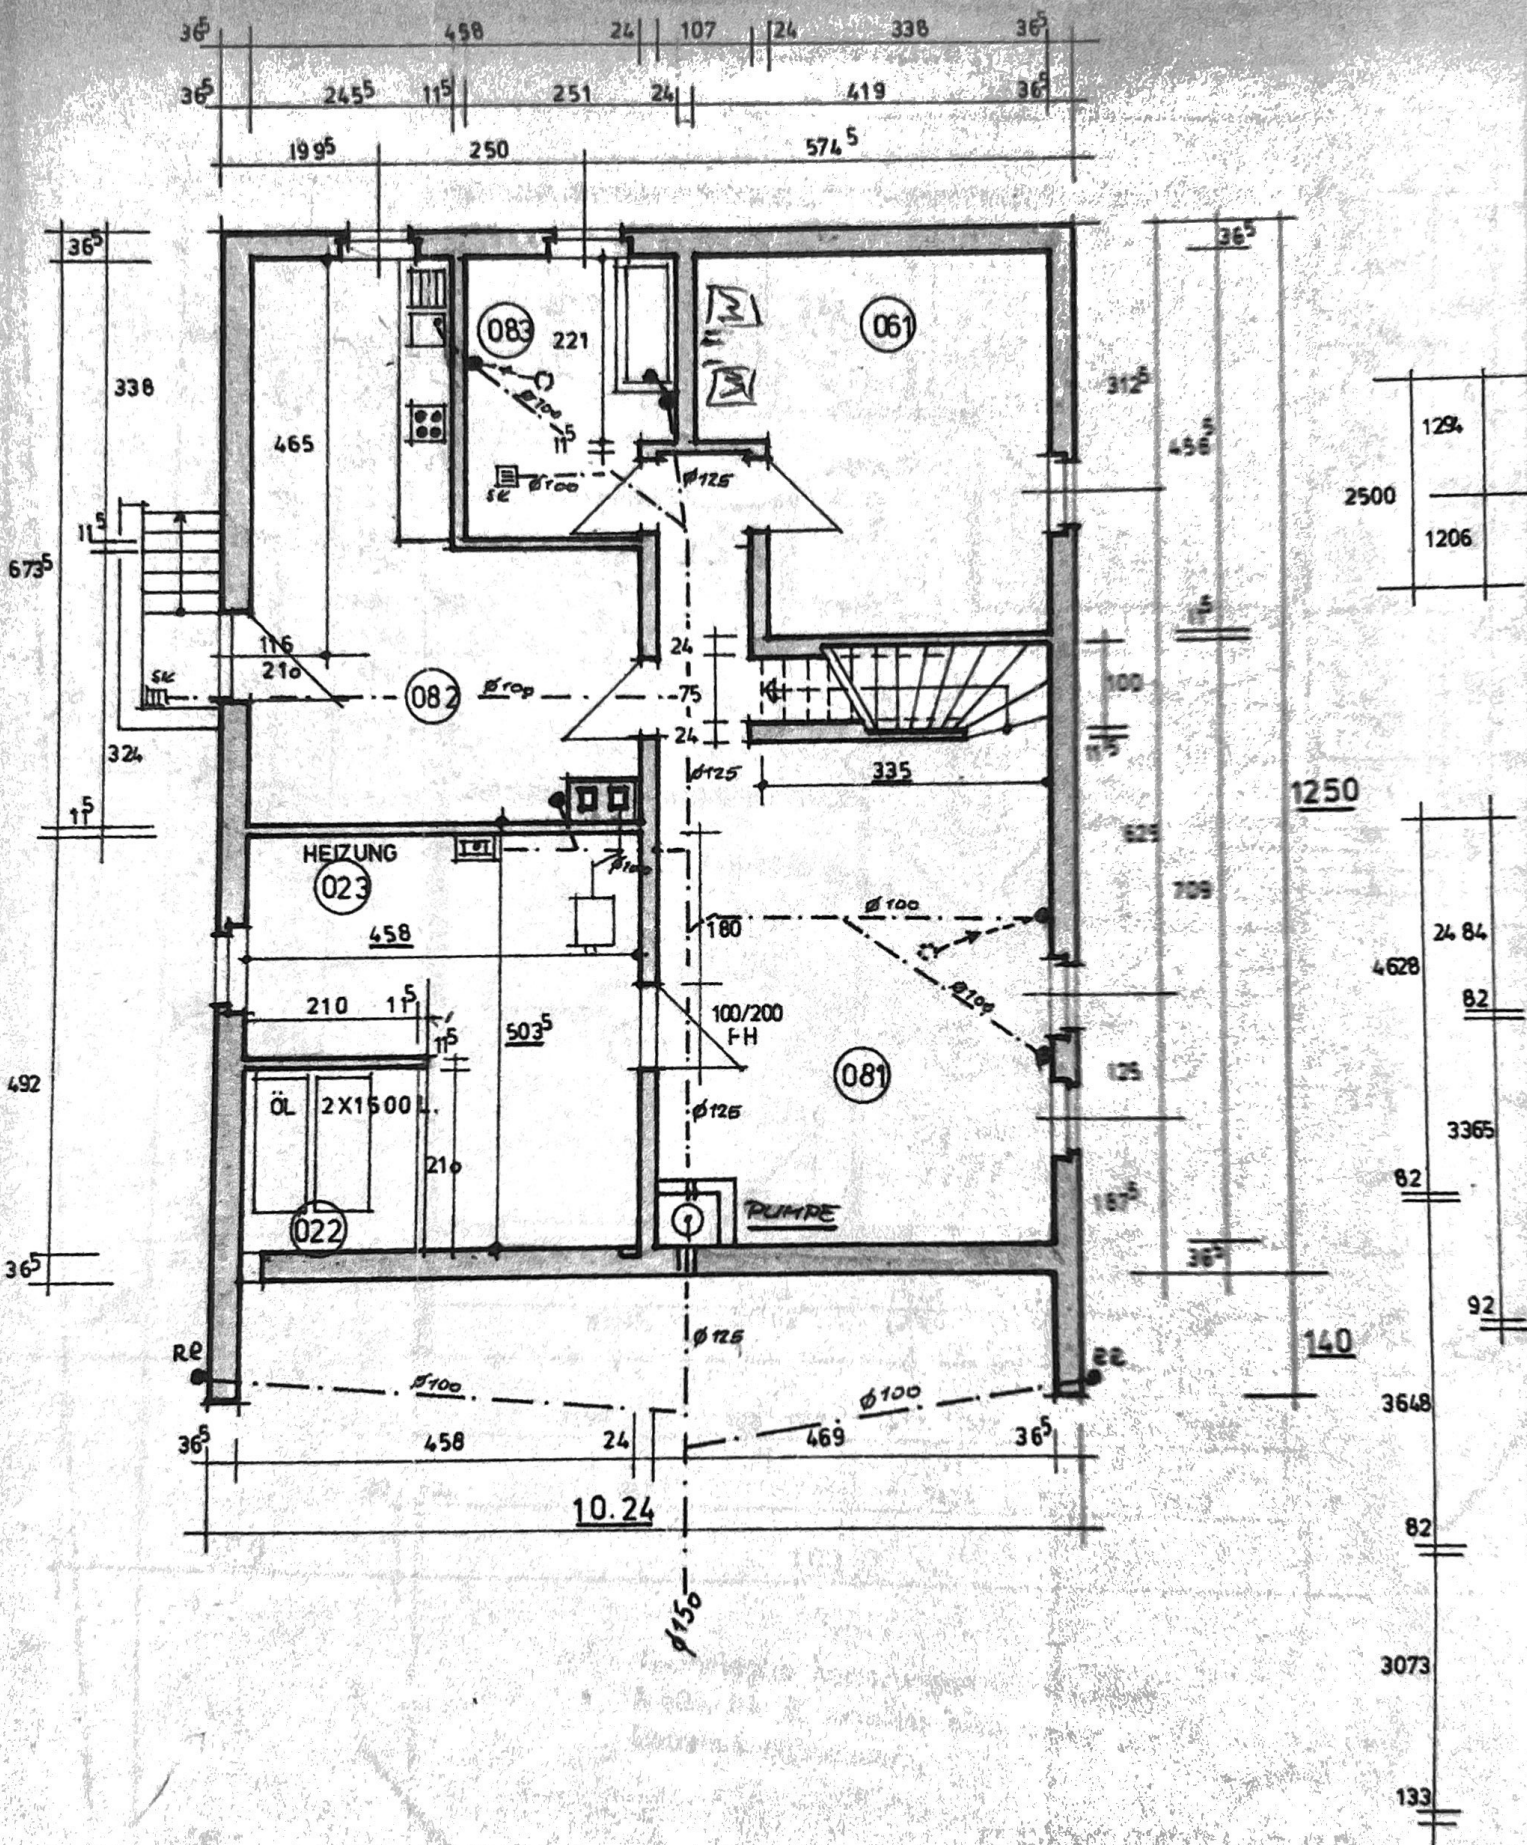

KELLERGESCHOSS

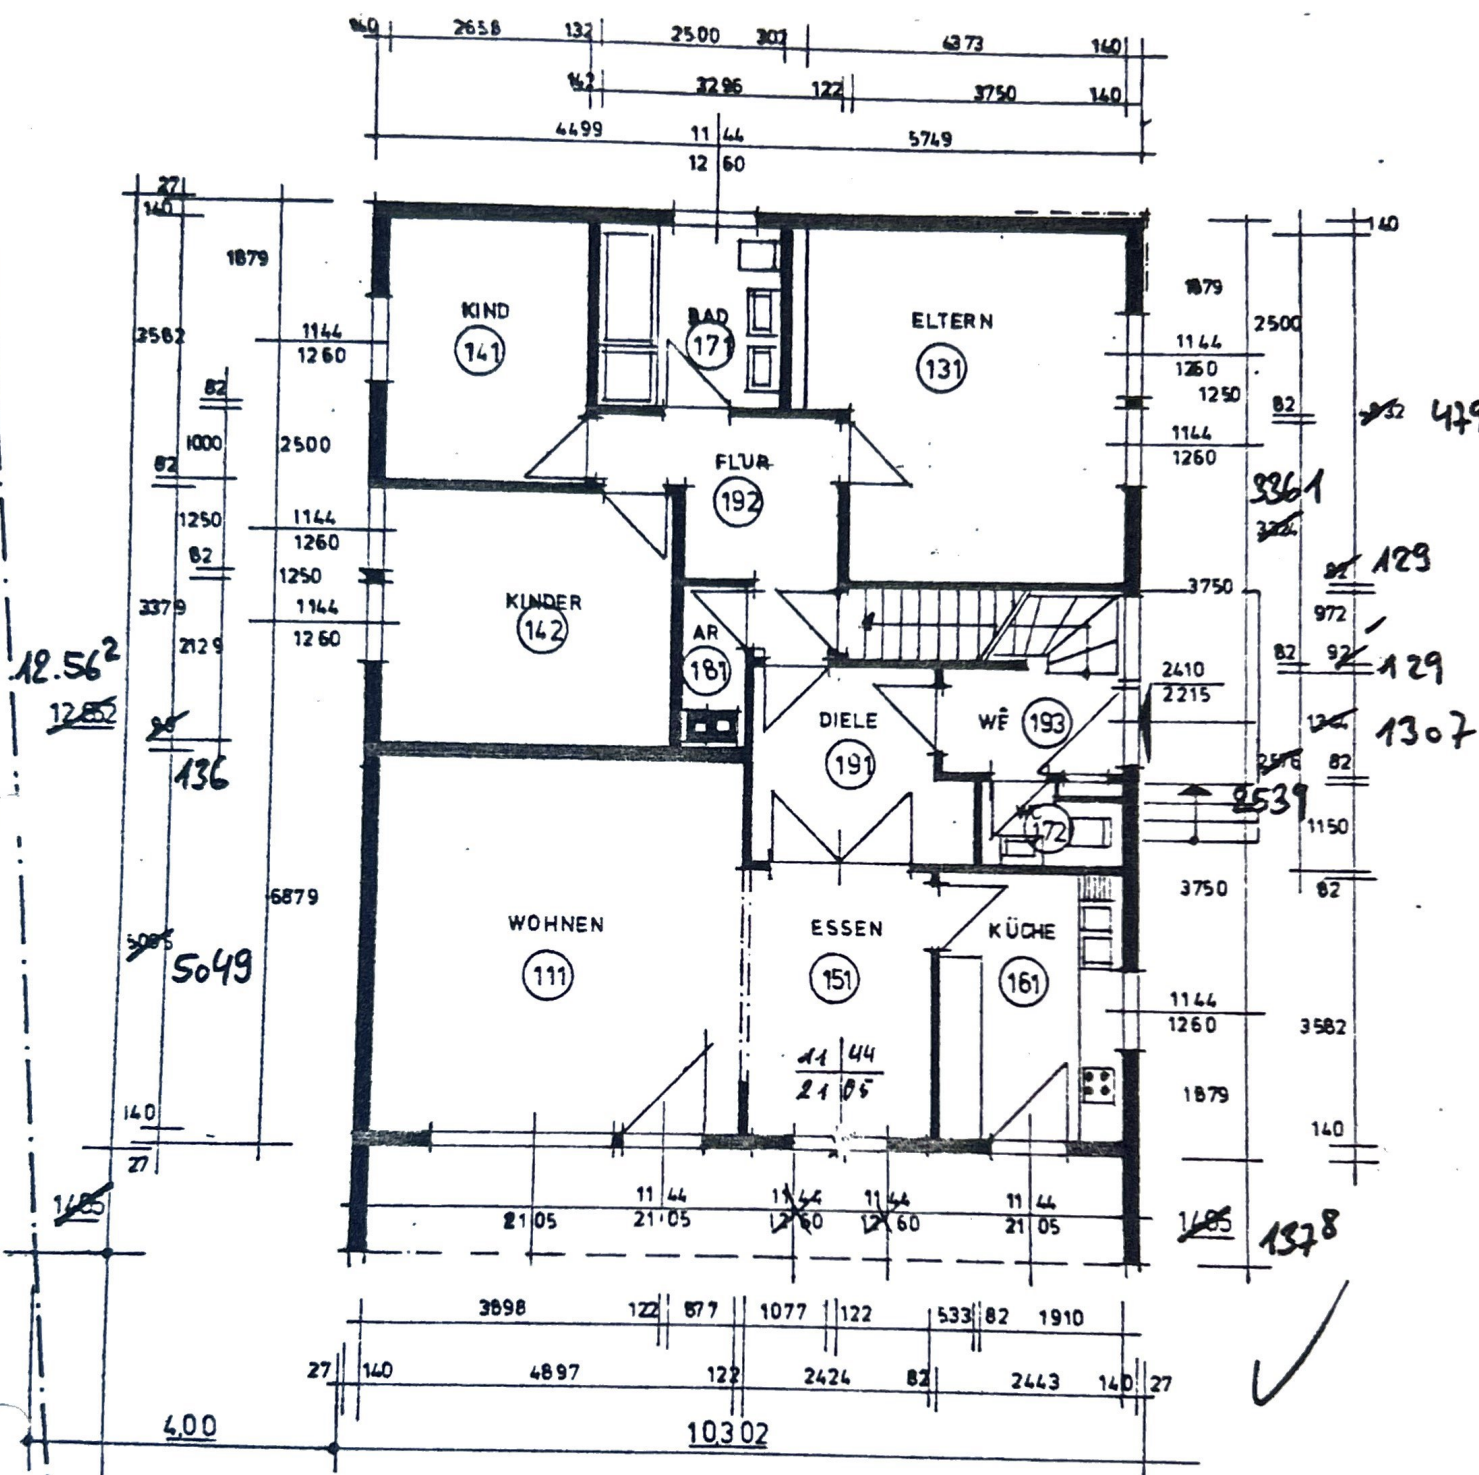

Technische Änderungen vorbehalten.
Maße für Einbauten sind daher am
Bauwerk zu nehmen.

ERDGESCHOSS

Technische Änderungen vorbehalten.
Maße für Einbauten sind daher am
Bauwerk zu nehmen.



LGB.NR 4240

BAUGES
EHELEU
BERHARI
7631 RU

OKALHAUS T

M. 1 : 100

LAHR/FRIESE

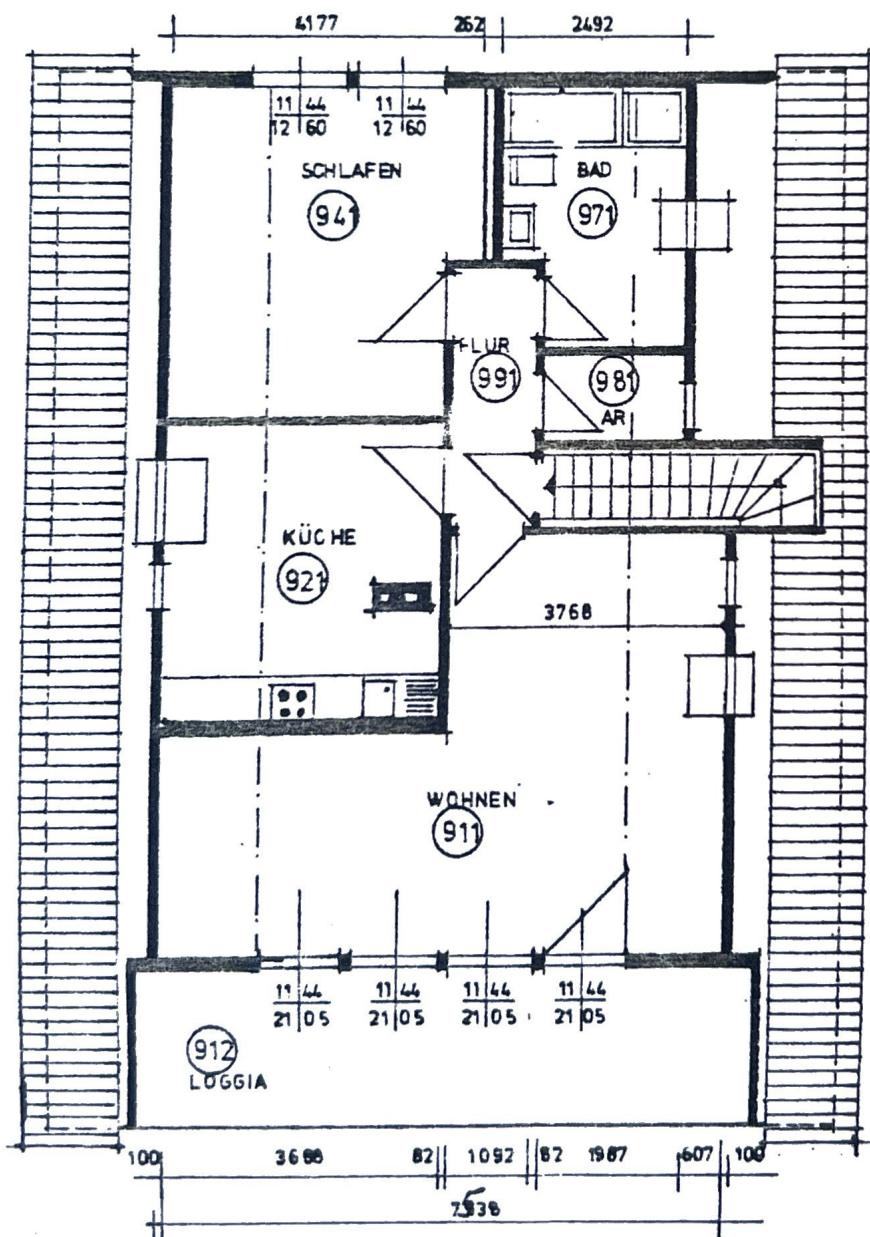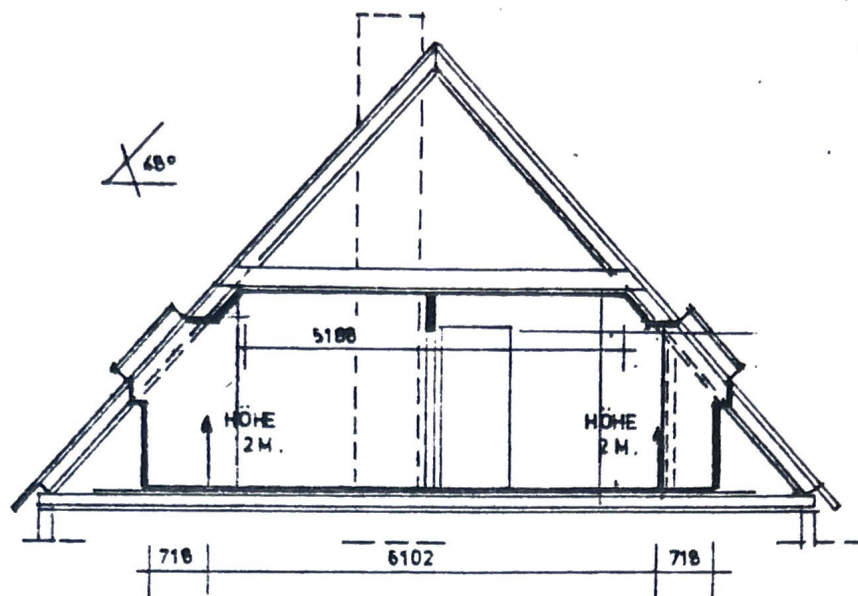

Aussenma
wand- un
maßung
gemäß
OKAL-WEI

BAUHERR:


DACHGESCHOSS

Technische Änderungen vorbehalten.
Maße für Einbauten sind daher am
Bauwerk zu nehmen.


Technische Änderungen vorbehalten.
Maße für Einbauten sind daher am
Bauwerk zu nehmen.

PLANFERTIGE


WILHELM HARRHA
AM BILLCORTE

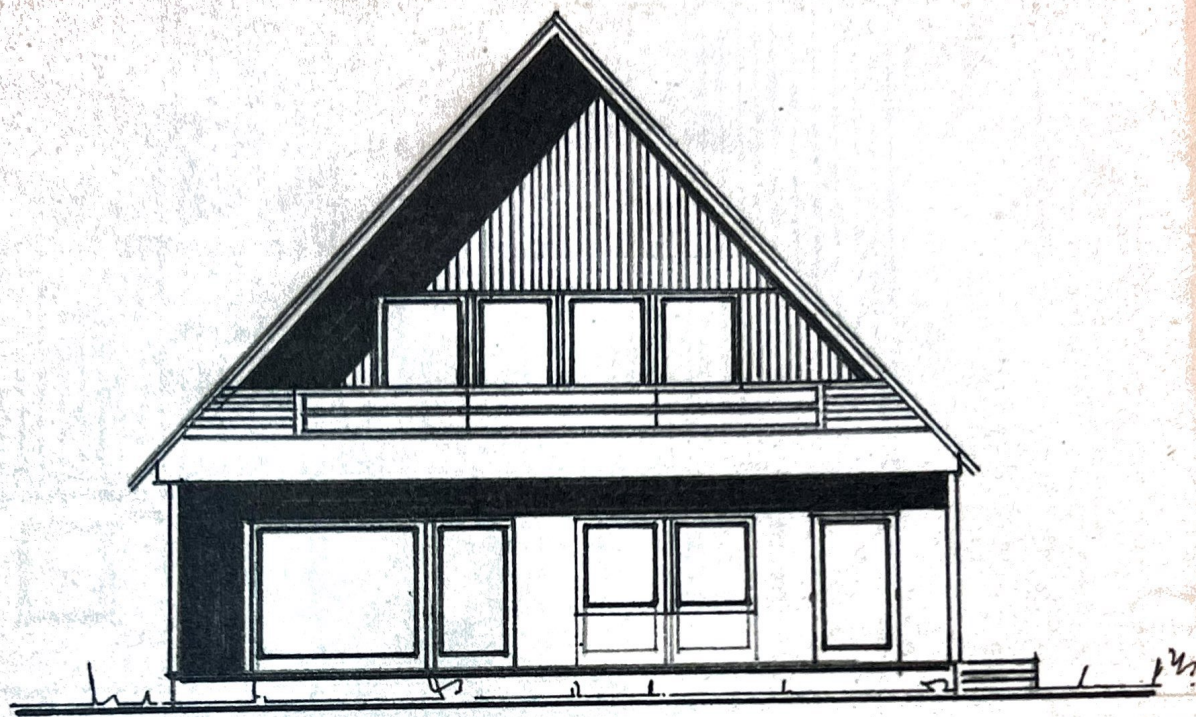


SÜDWESTANSICHT

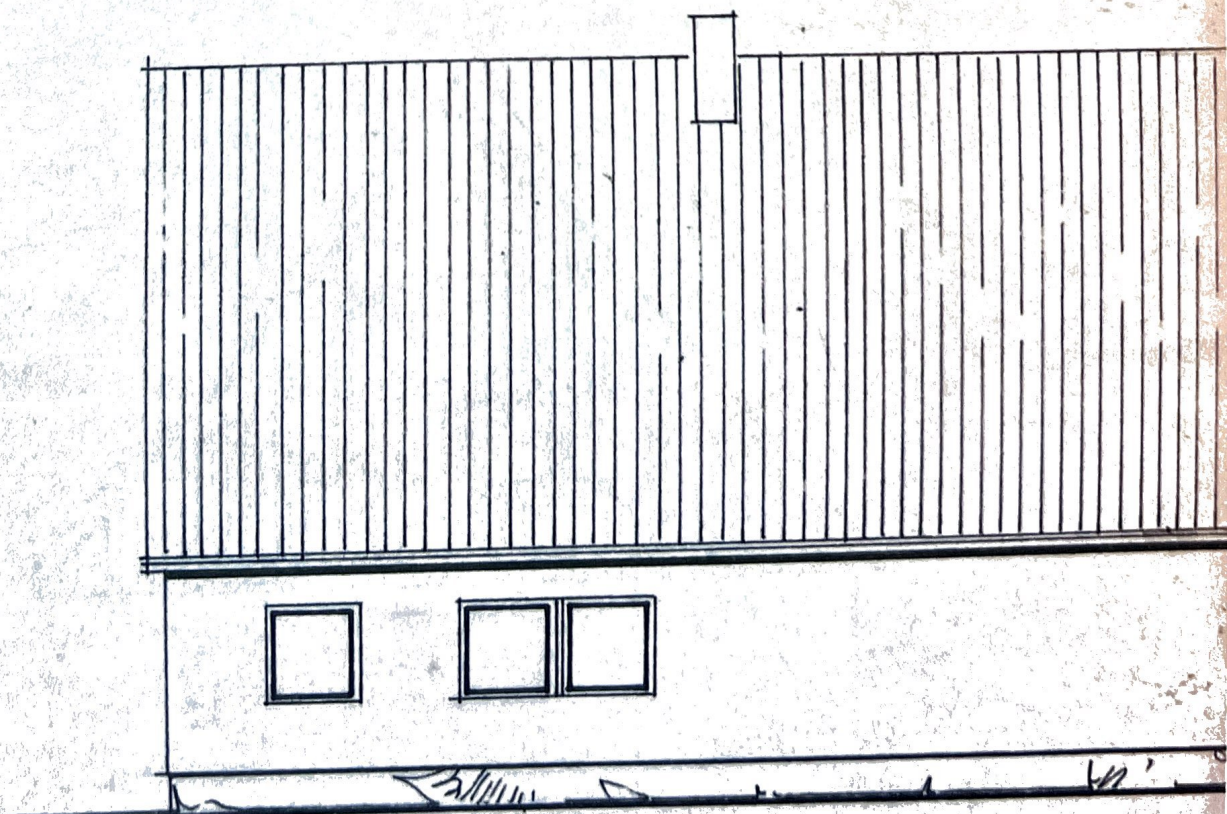

NORDWESTANSICHT

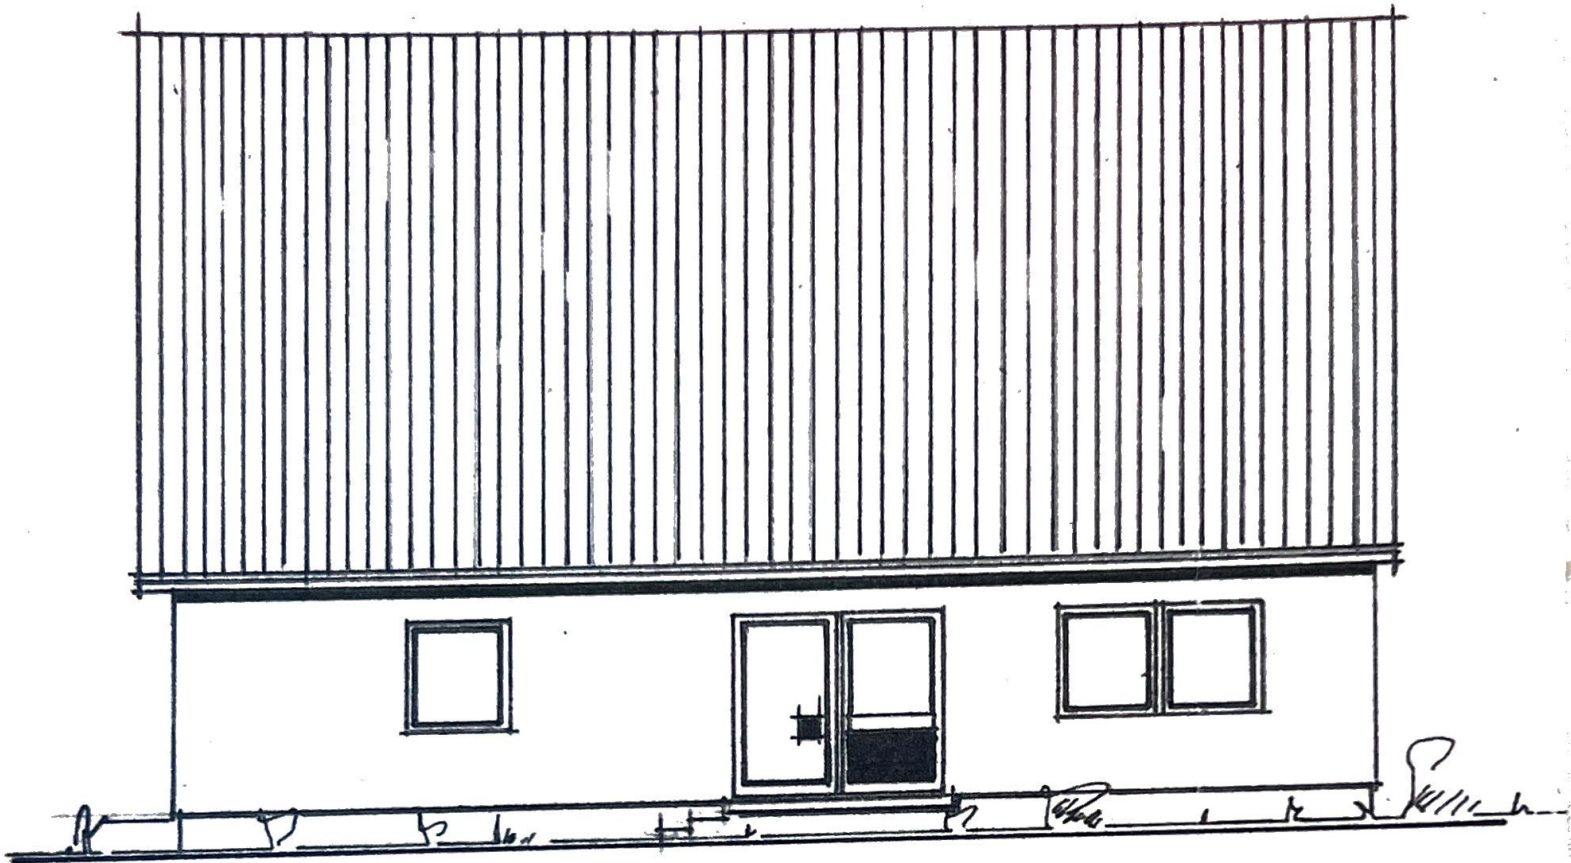


SÜDOSTANSICHT

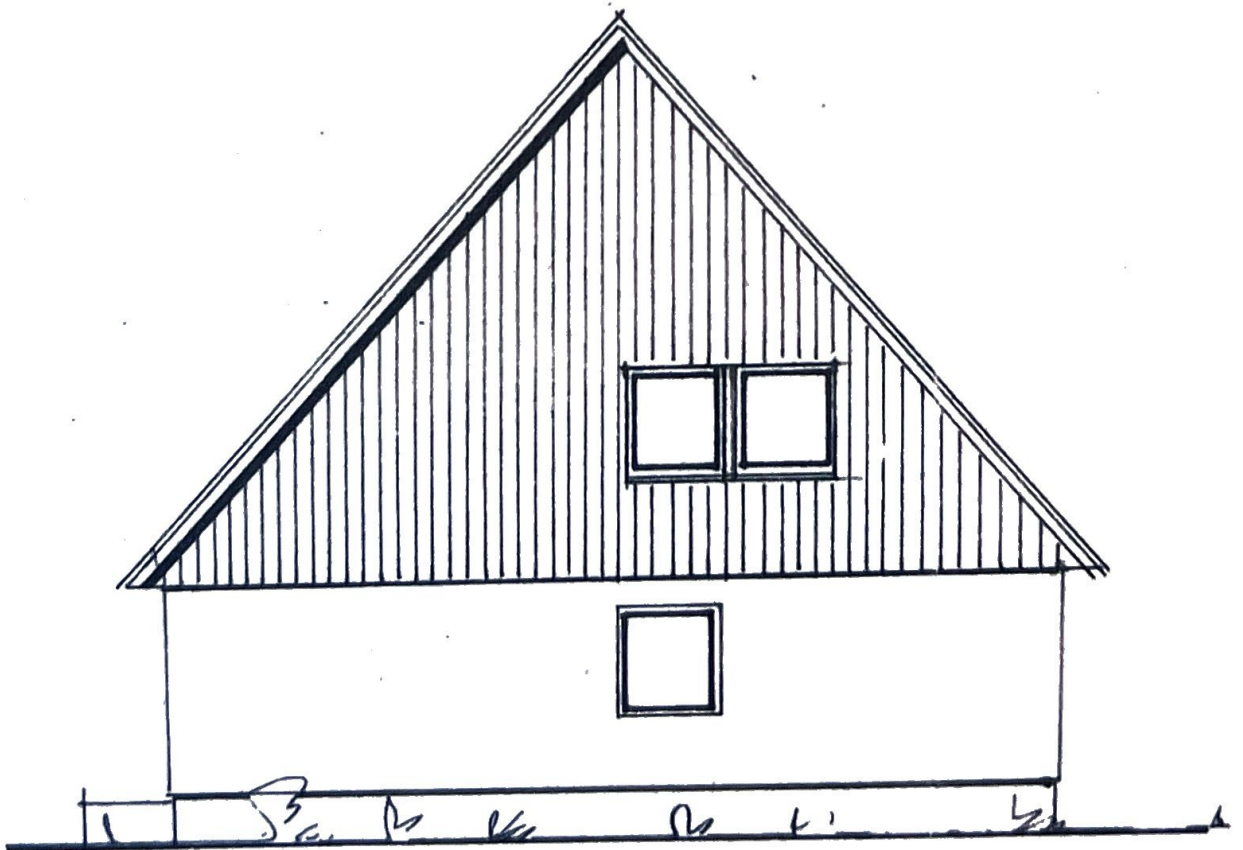


NORDOSTANSICHT

OKAL-HAUS KELLER

HOLZ
HOLZWEERKSTOFF
BETON
STAHLBETON
MAUERWERK

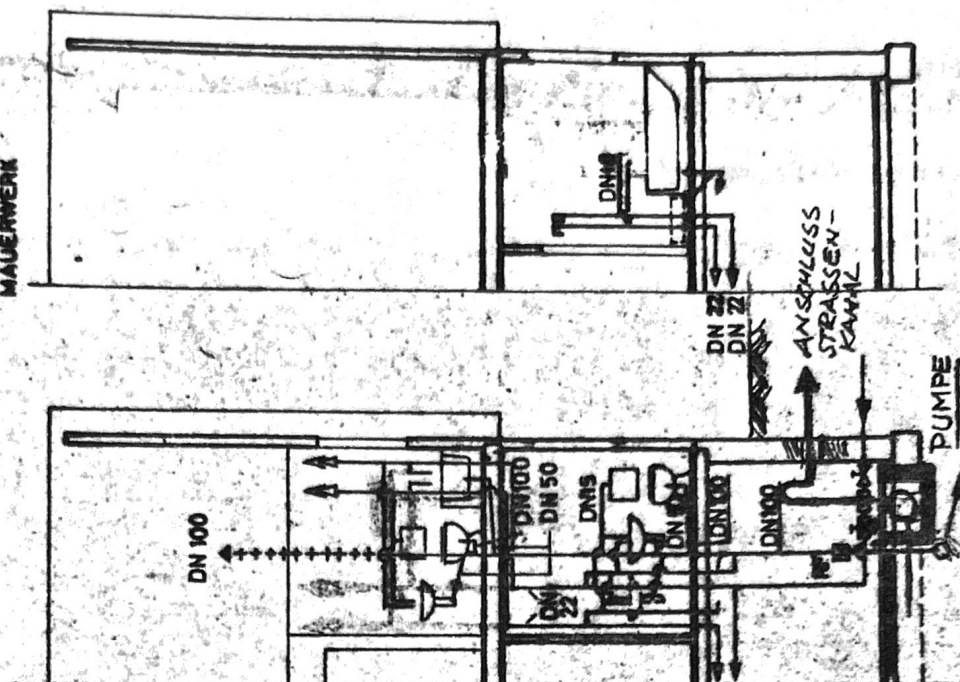

LÄNGSSCHNITTE DURCH BAD

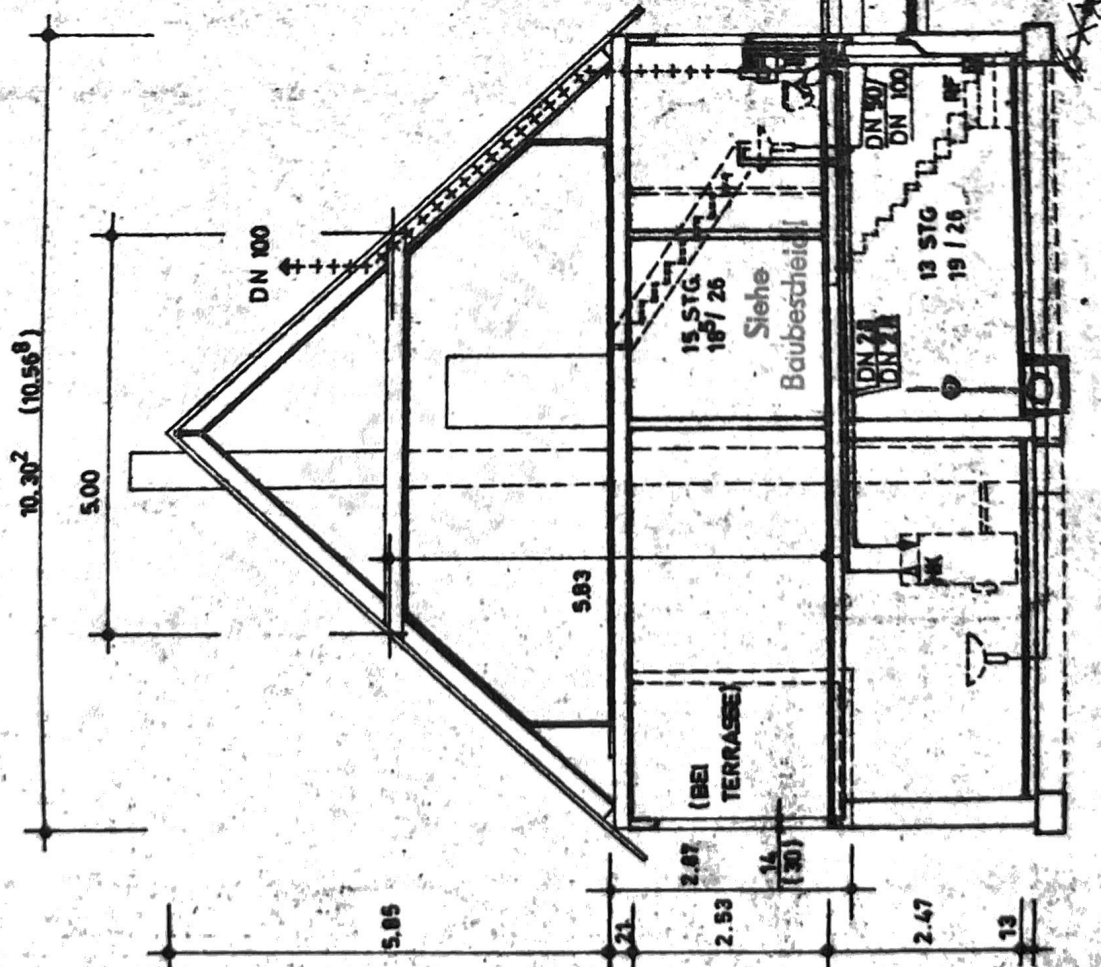

QUERSCHNITT DURCH KÜCHE, 2 WC U. HEIZRAUM

(...) BEI VERKÜNKERUNG

TYP:

E117-E143

SCHNITTE

48°

DACHHAUSBAU



OKAL-Werk Niedersachsen
Otto Kreibbaum GmbH & Co. KG
D-3216 Salzheimmendorf 2
Telefon 05163/821

AUSP:
0779

1: 100

1.8.80

WOLFF

65

Alle gezeichneten Leistungen sind zu verstehen, dass Änderungen
des Bauherrn oder des Bauunternehmers weder verbindlich noch
verbindlich sind. Der Bauherr ist verpflichtet, die Änderungen
OKAL-Werk Niedersachsen Otto Kreibbaum GmbH & Co. KG

160553 C