


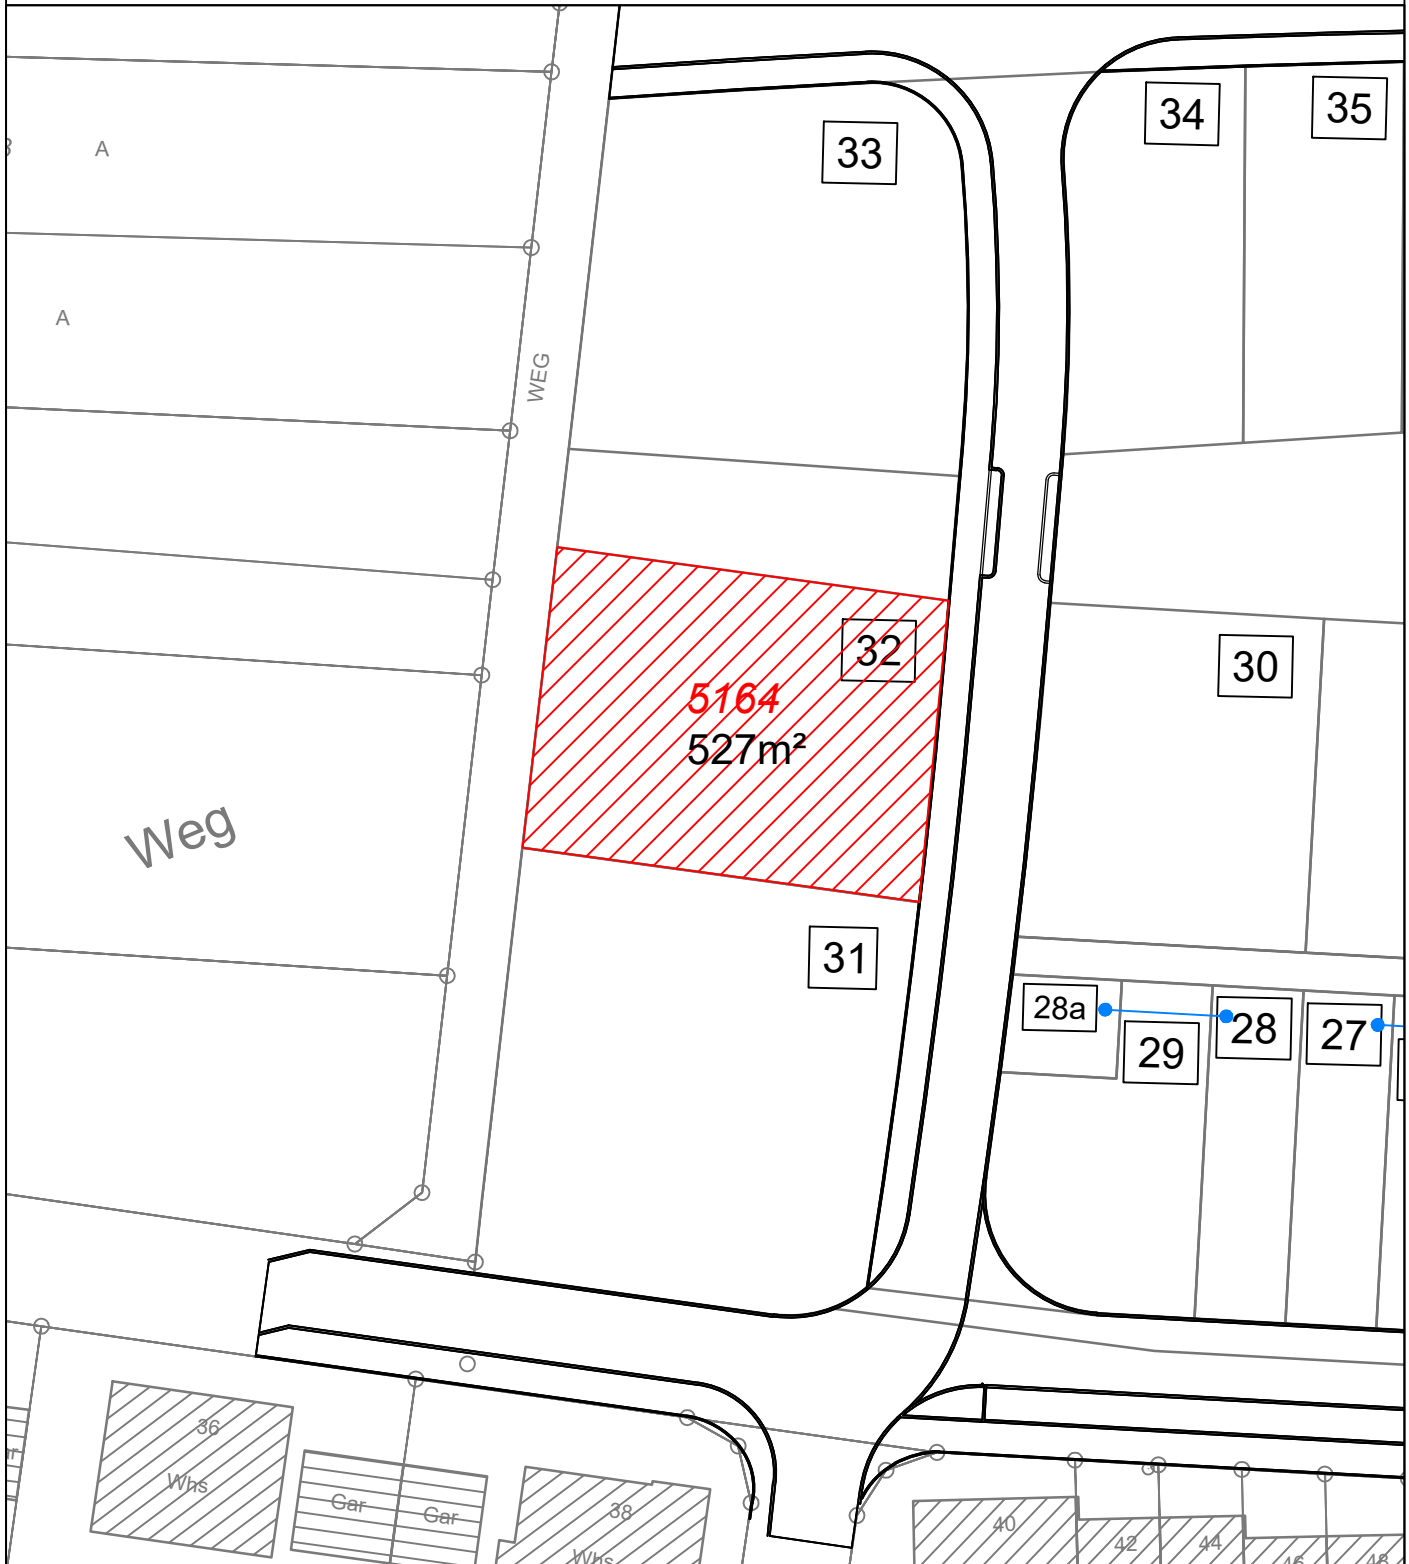

Baugebiet "Steinriegel I" (1.BA) in Wendlingen Zuteilung M 1:500



Beschreibung:

Bauplatz 32 hat eine Gesamtfläche von 527 m².

Germarkung Wendlingen a. Neckar
Flur 0

Gefertigt:
Kirchheim u. T., den 23.08.2022



GEOTECK INGENIEURE GmbH
Carl-Zeiss-Strasse 31
73230 Kirchheim u. Teck
Telefon (07021) 92280
Telefax (07021) 922821