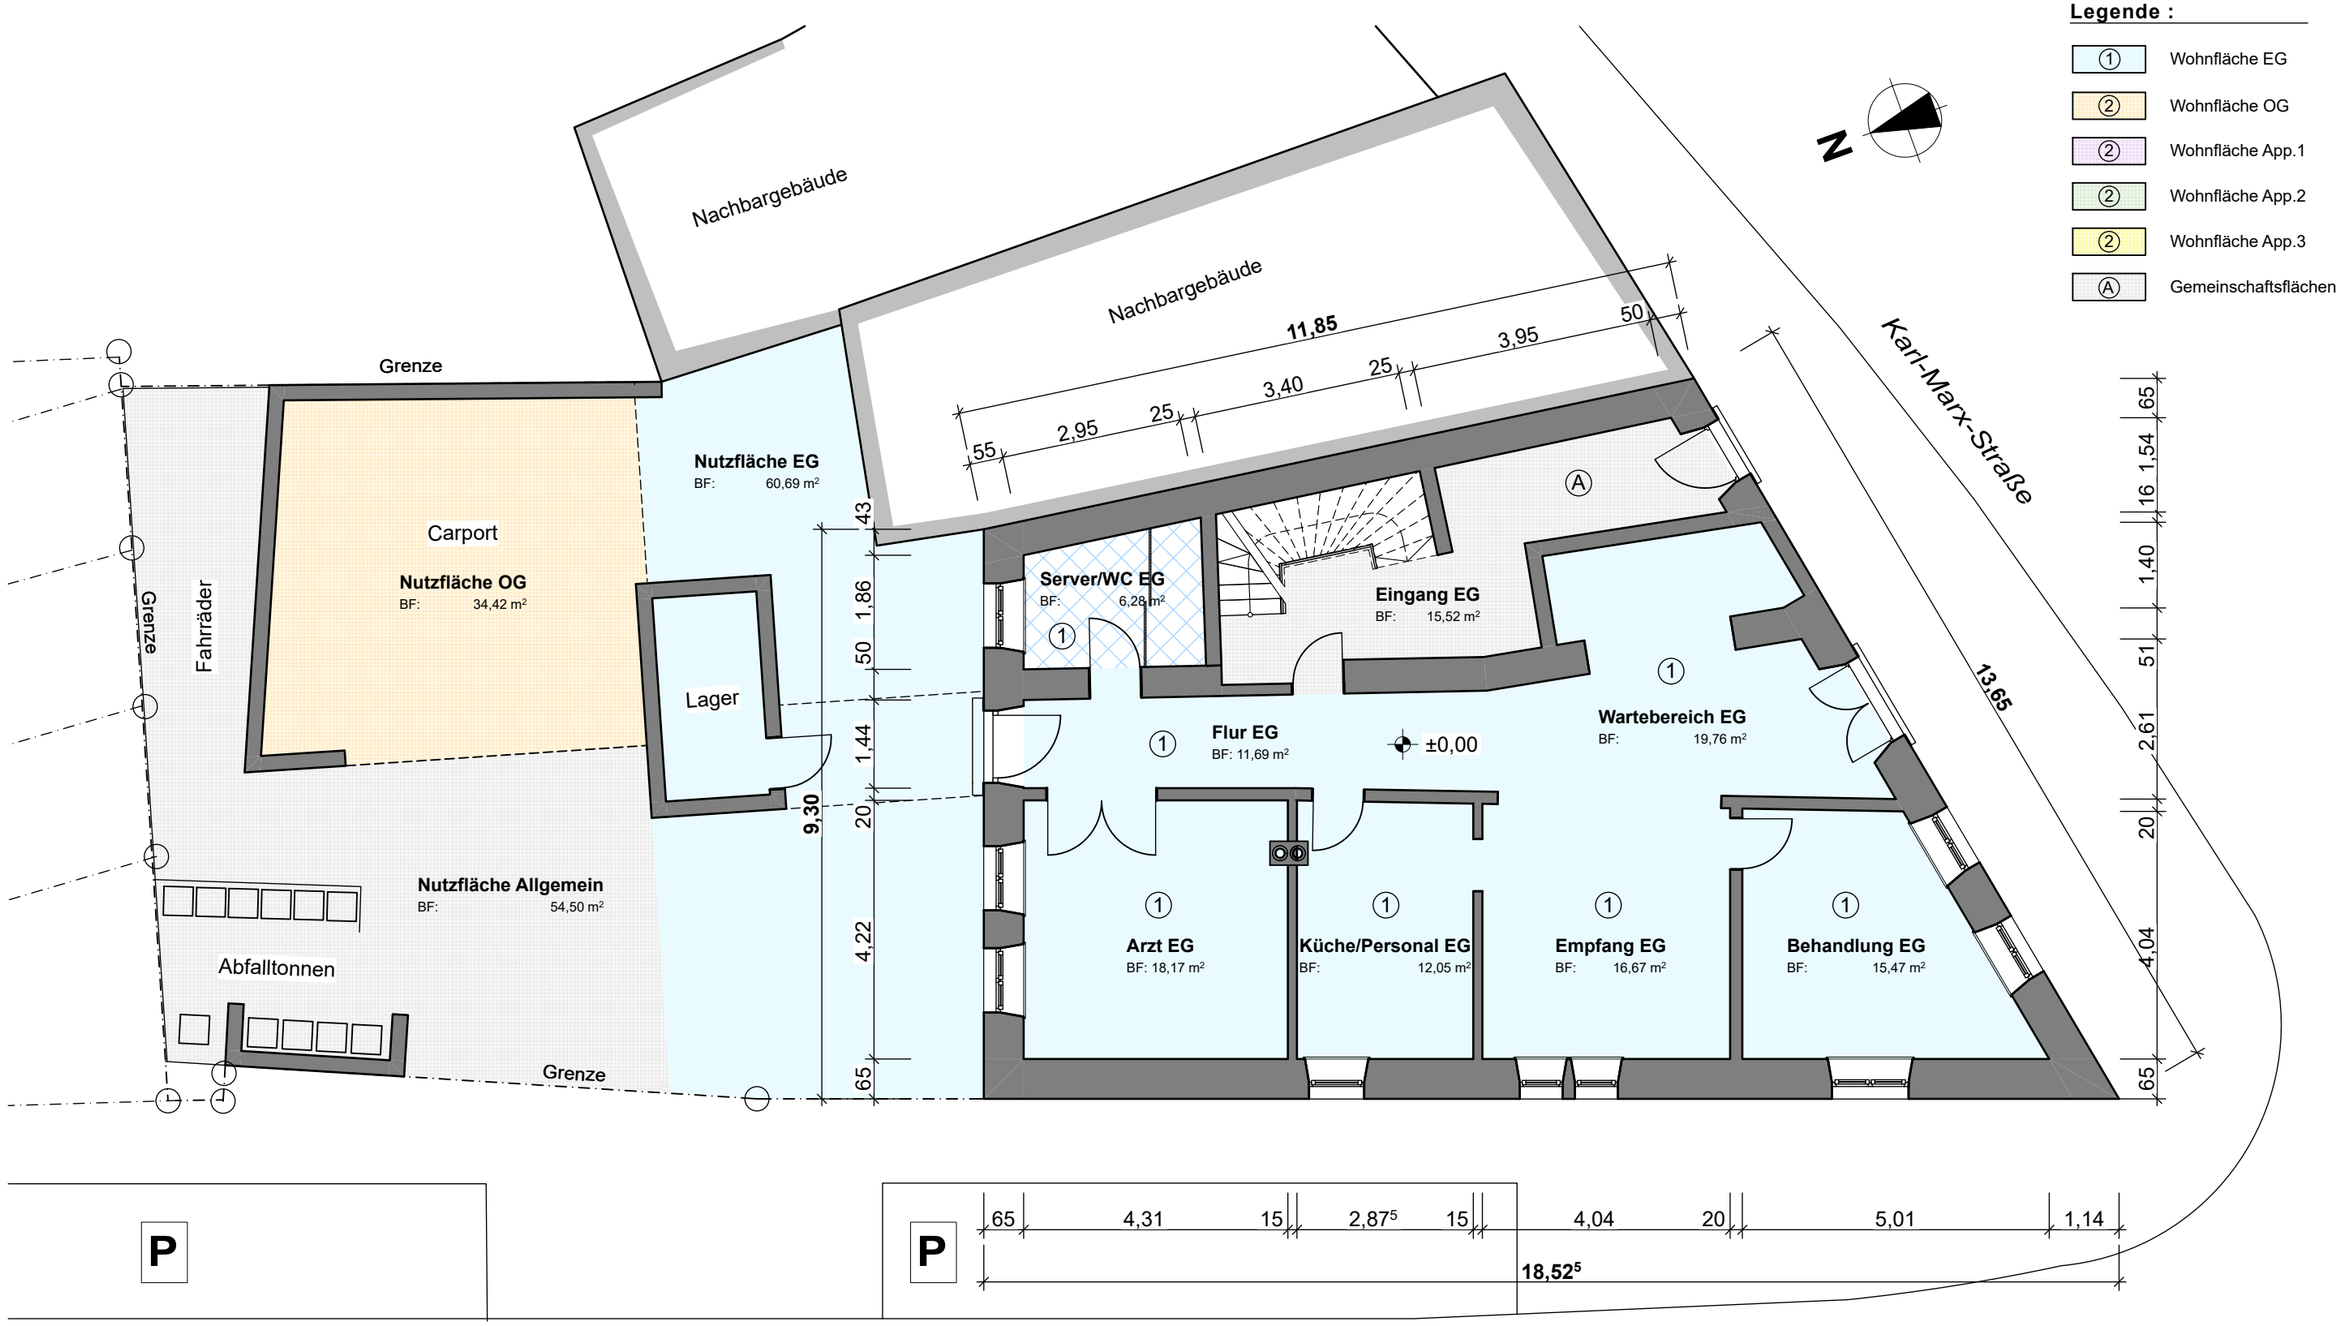

ERDGESCHOSS M = 1 : 100