
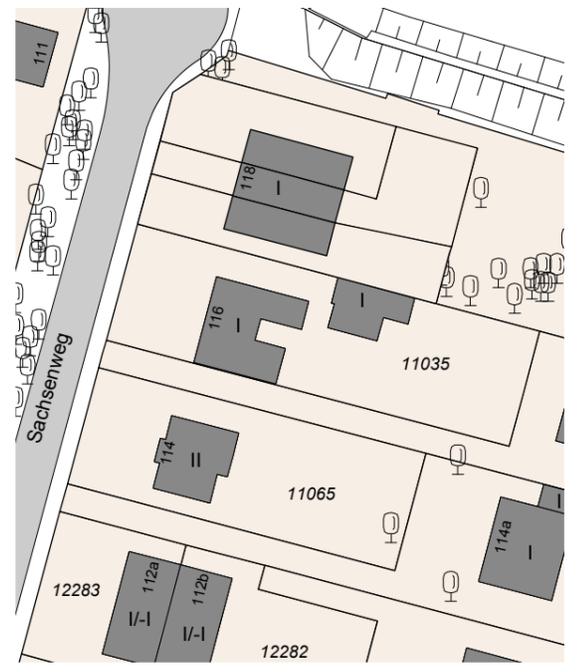
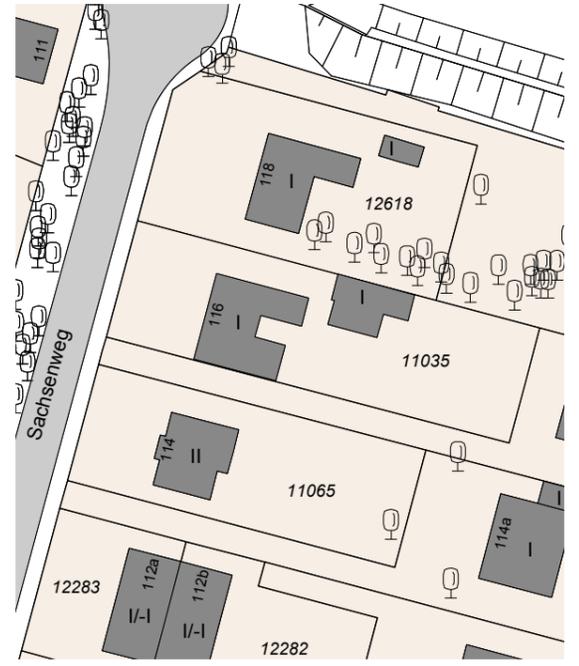


# Neubau von einem Reihenhaus

Sachsenweg 118, 22455 Hamburg

LAGEPLAN:

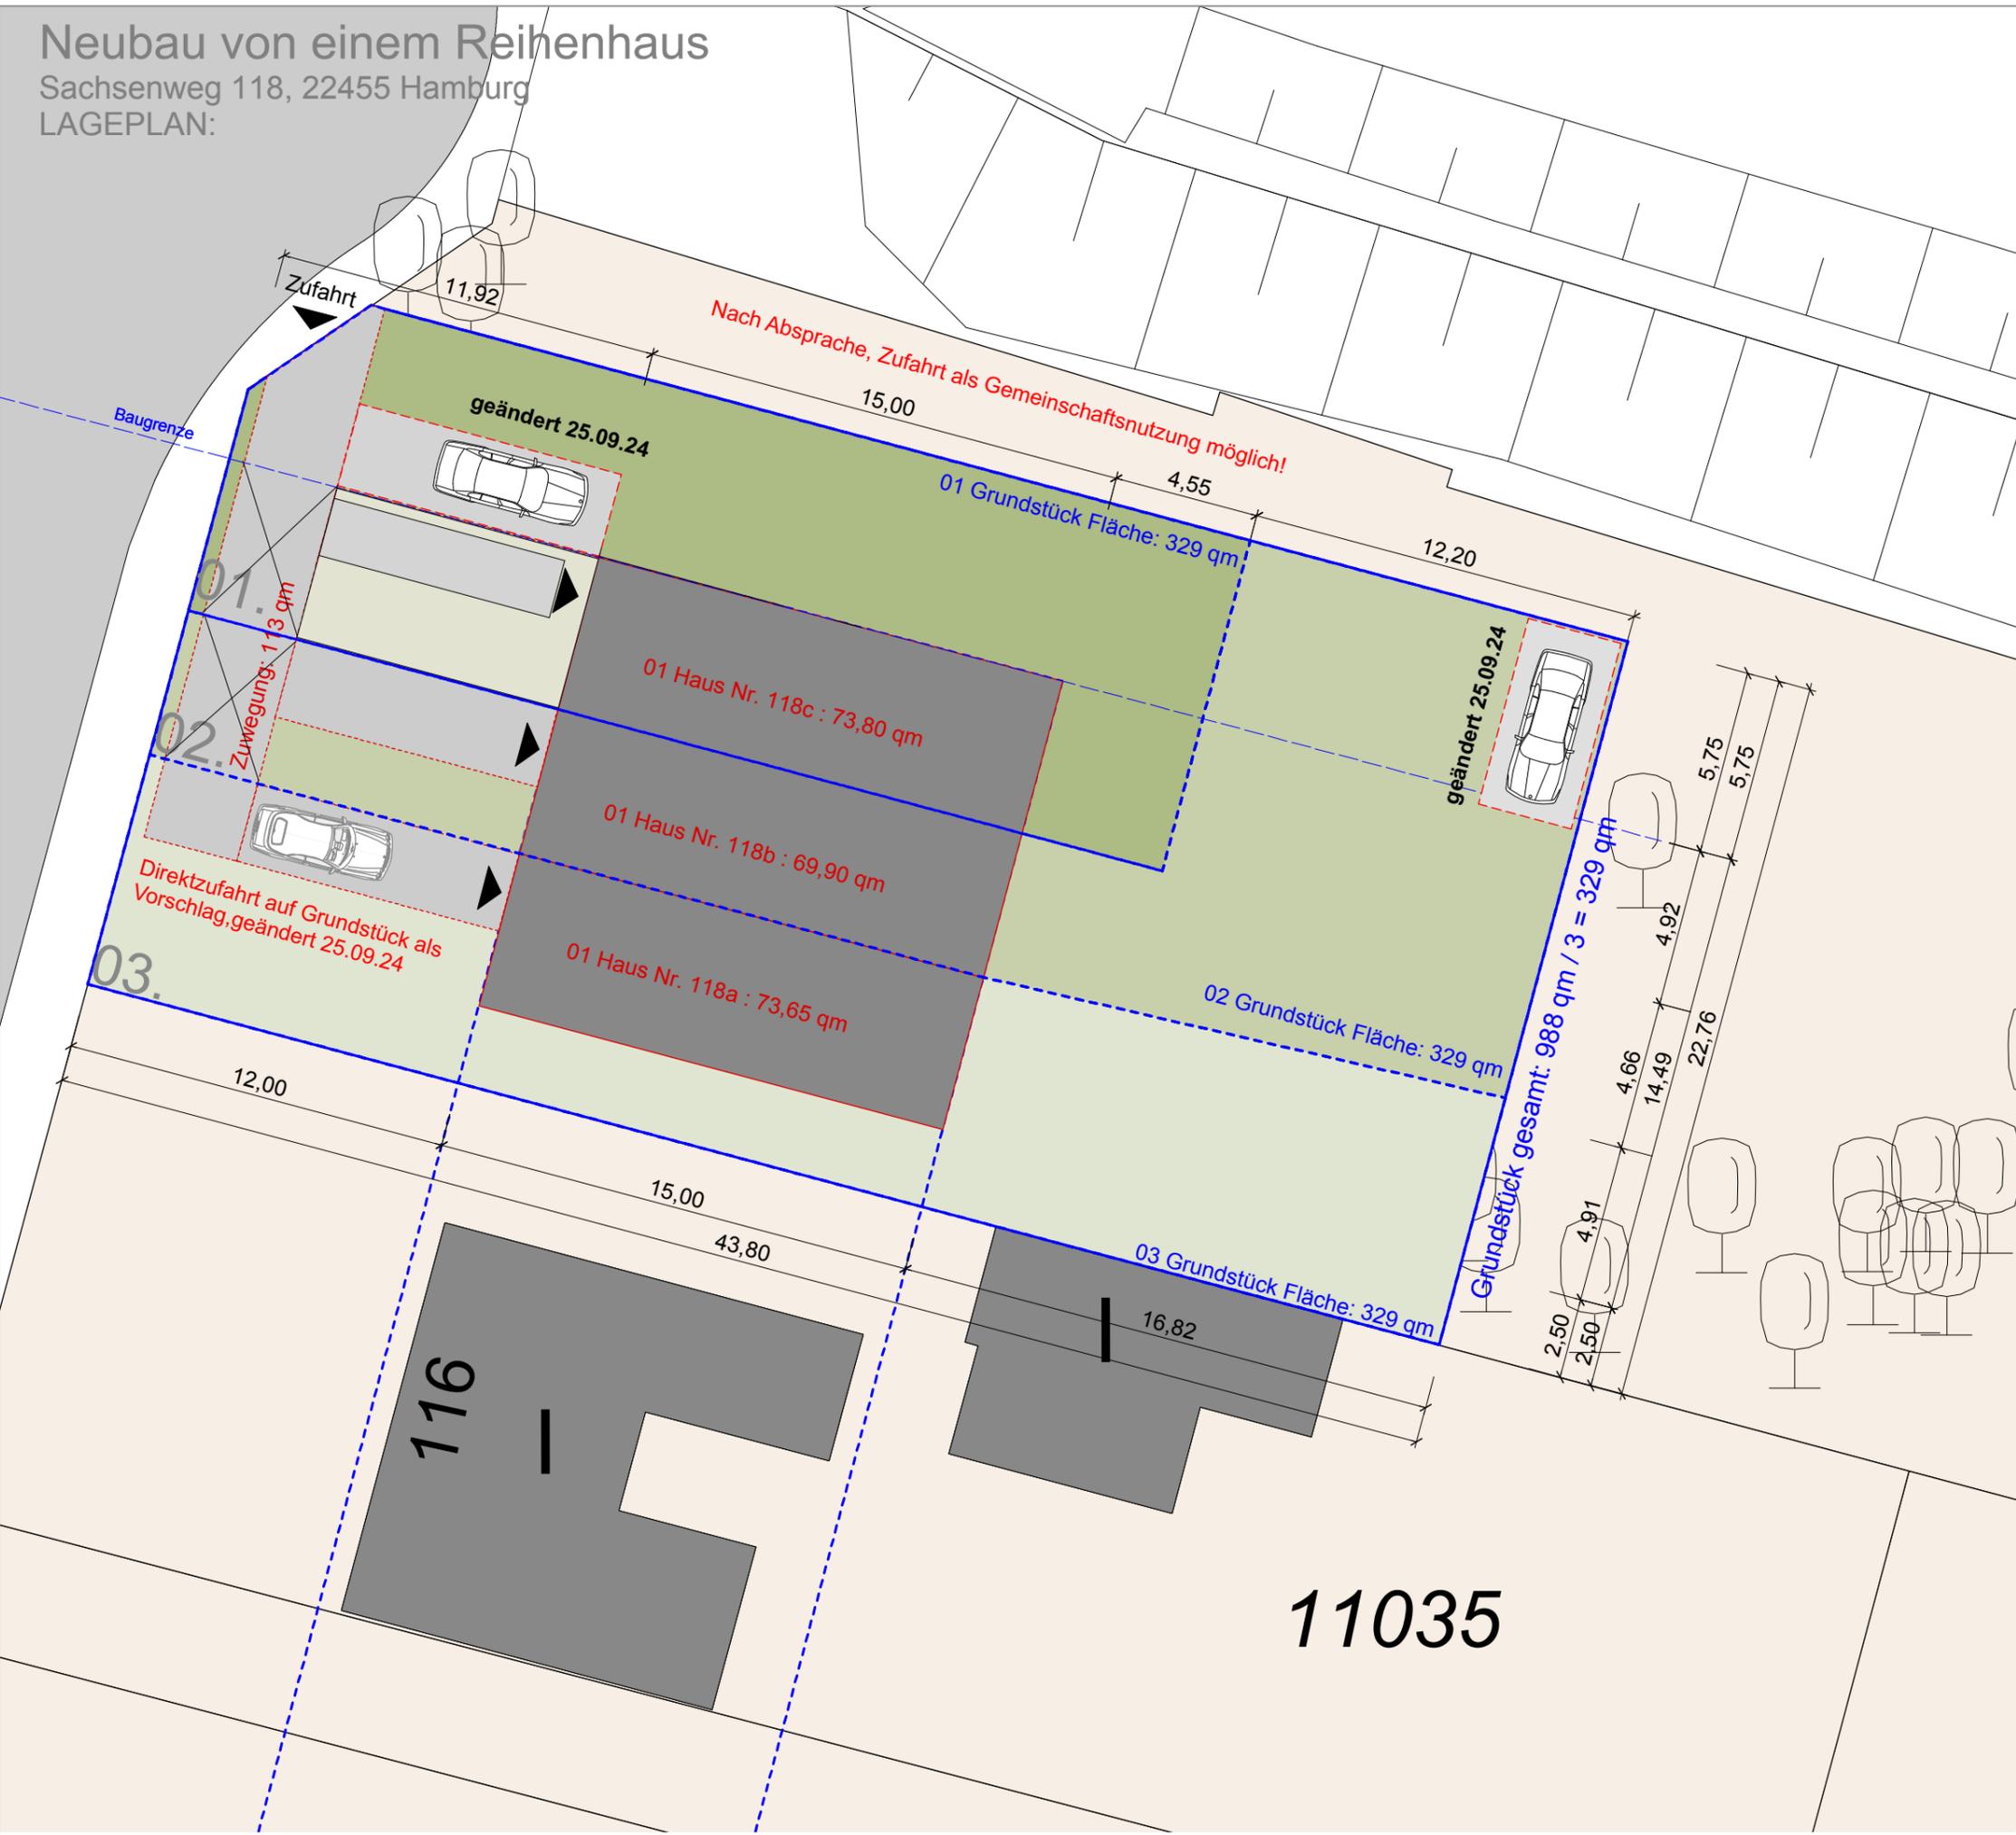

Planname: **Vorentwurf**

## Lageplan

Bauvorhaben **Neubau von einem Reihenhaus**  
 Sachsenweg 118  
 DE 22455 Hamburg

Bauherr **Finanzimmo GmbH&Co.KG**  
 Am Langberg 9  
 DE 21033 Hamburg

Grundstück Gemarkung: Niendorf  
 Flurstück: 12618

**DIPL.-ING. Jowita Damaschke**  
 SPADENLÄNDER HAUPTDEICH 115 C  
 DE 21037 HAMBURG  
 TEL +49 (0)173 6049544  
 office@damaschke-architektur.de

gezeichnet Name / Datum : Jowita Damaschke 06.06.2024

DIN A3 M 1 : 150 BA Y1.vwx