


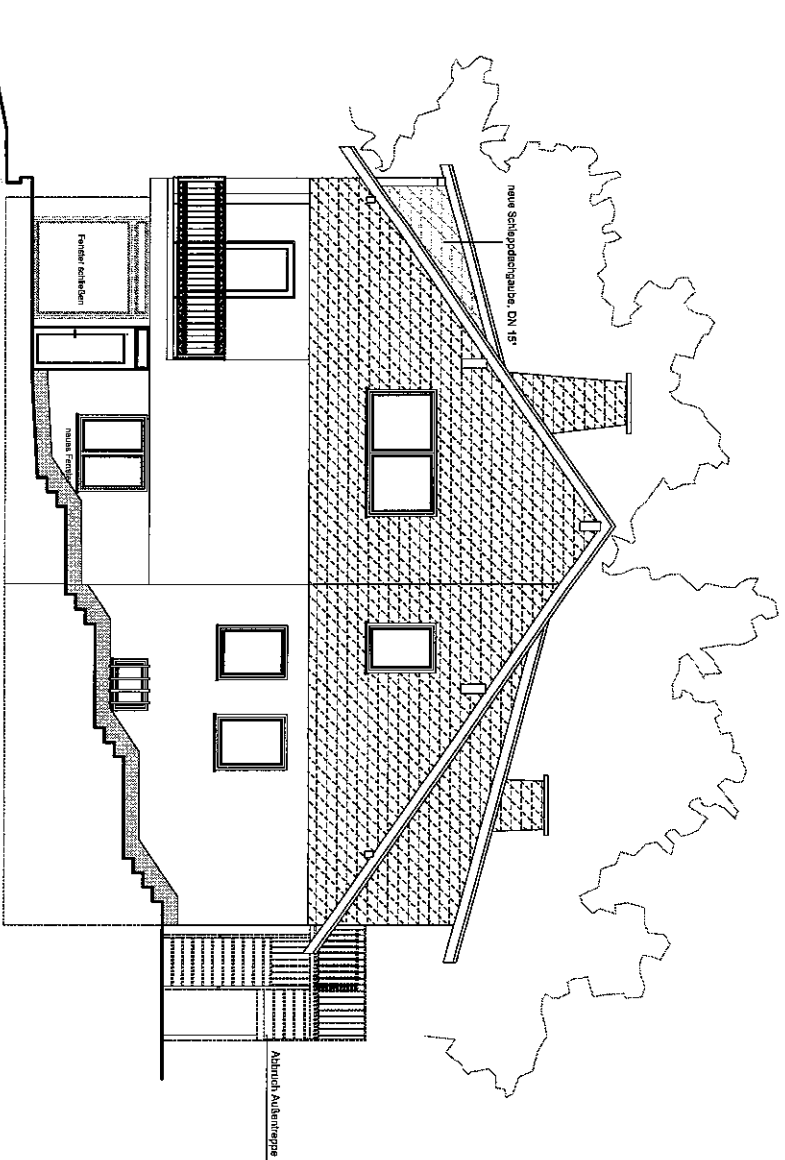

ANSICHT VON OSTEN

Maßstab 1:100

 Dipl.-Ing. Peter Walach DEKRA zertifizierter Sachverständiger für Bauschaden- und Immobilienbewertung D1 Architekt AG-Nr. 18139 Gartenstraße 6a, 57219 Gelmehleberg, *Tel. 02972-9783-0, Fax 02972-9783-10		Projekt: Umbau und Nutzungsänderung eines Wohnhauses mit drei Wohneinheiten Buchenweg 10 58855 Winterberg		Problemaz: 2201-1
Problemaz: Ansicht von Osten		Problemaz: B-07	Datum: 20.06.2022	
Skizze: Helko Gries Hundskopf 2 53773 Hennet		Problemaz: A3	Datum: 1:100	
Datum, Unterschrift Bauherr:		Datum, Unterschrift Architekt:		