




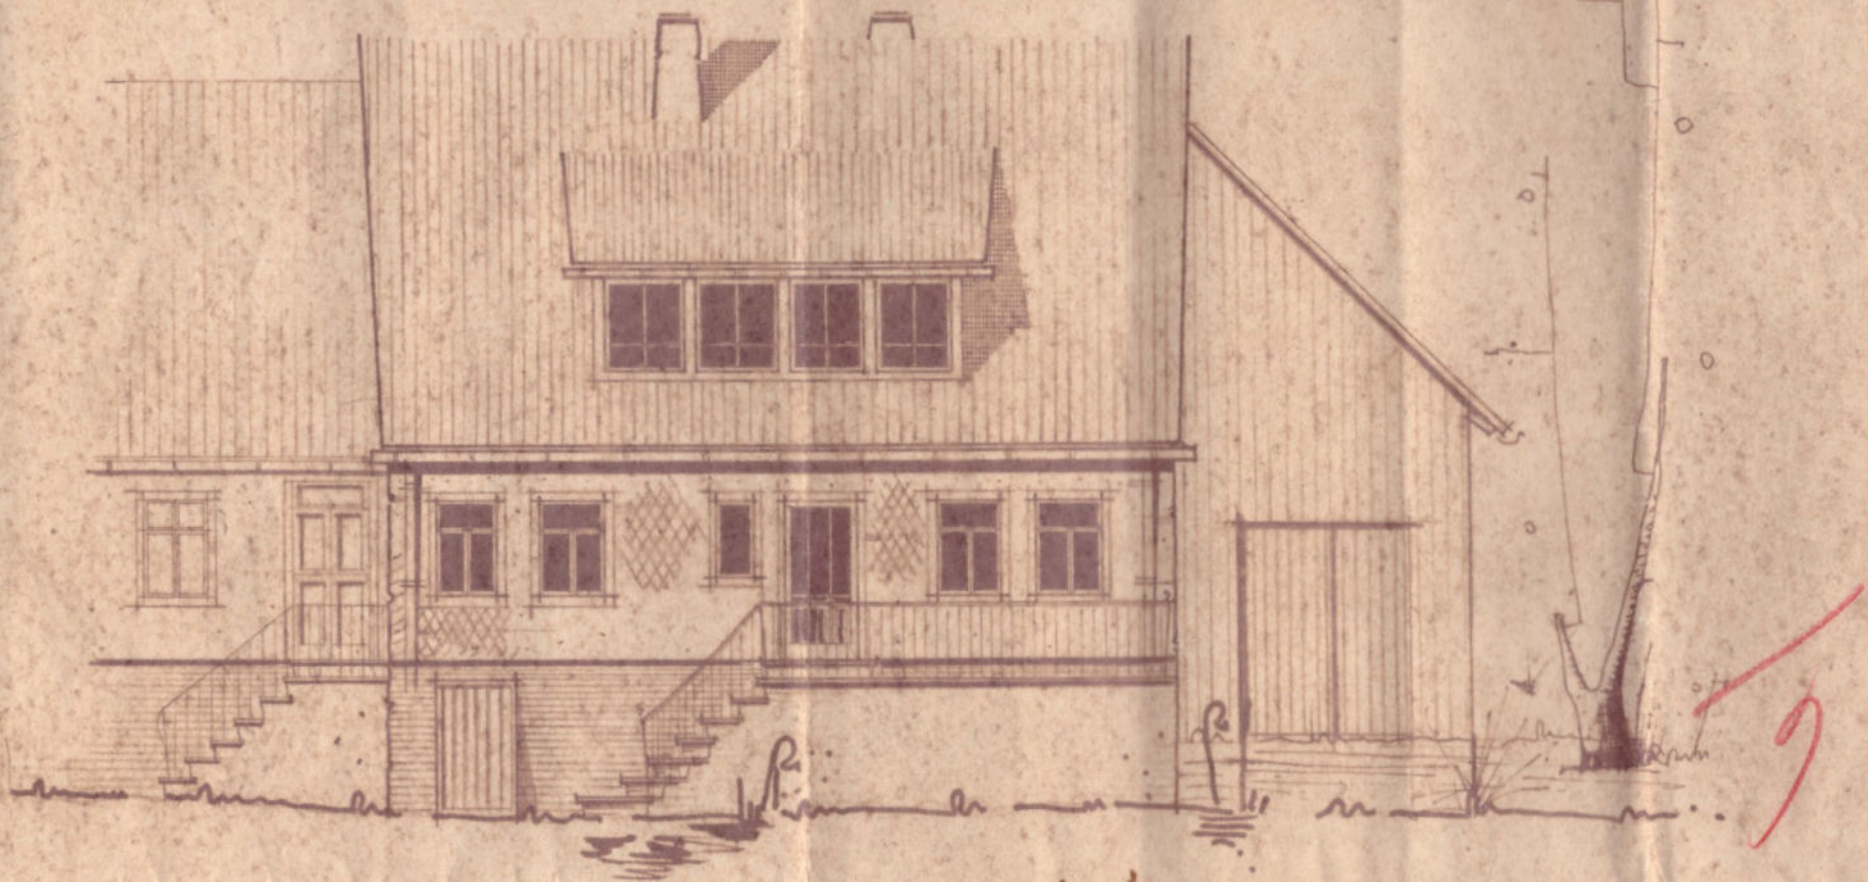


STRASSENANSICHT

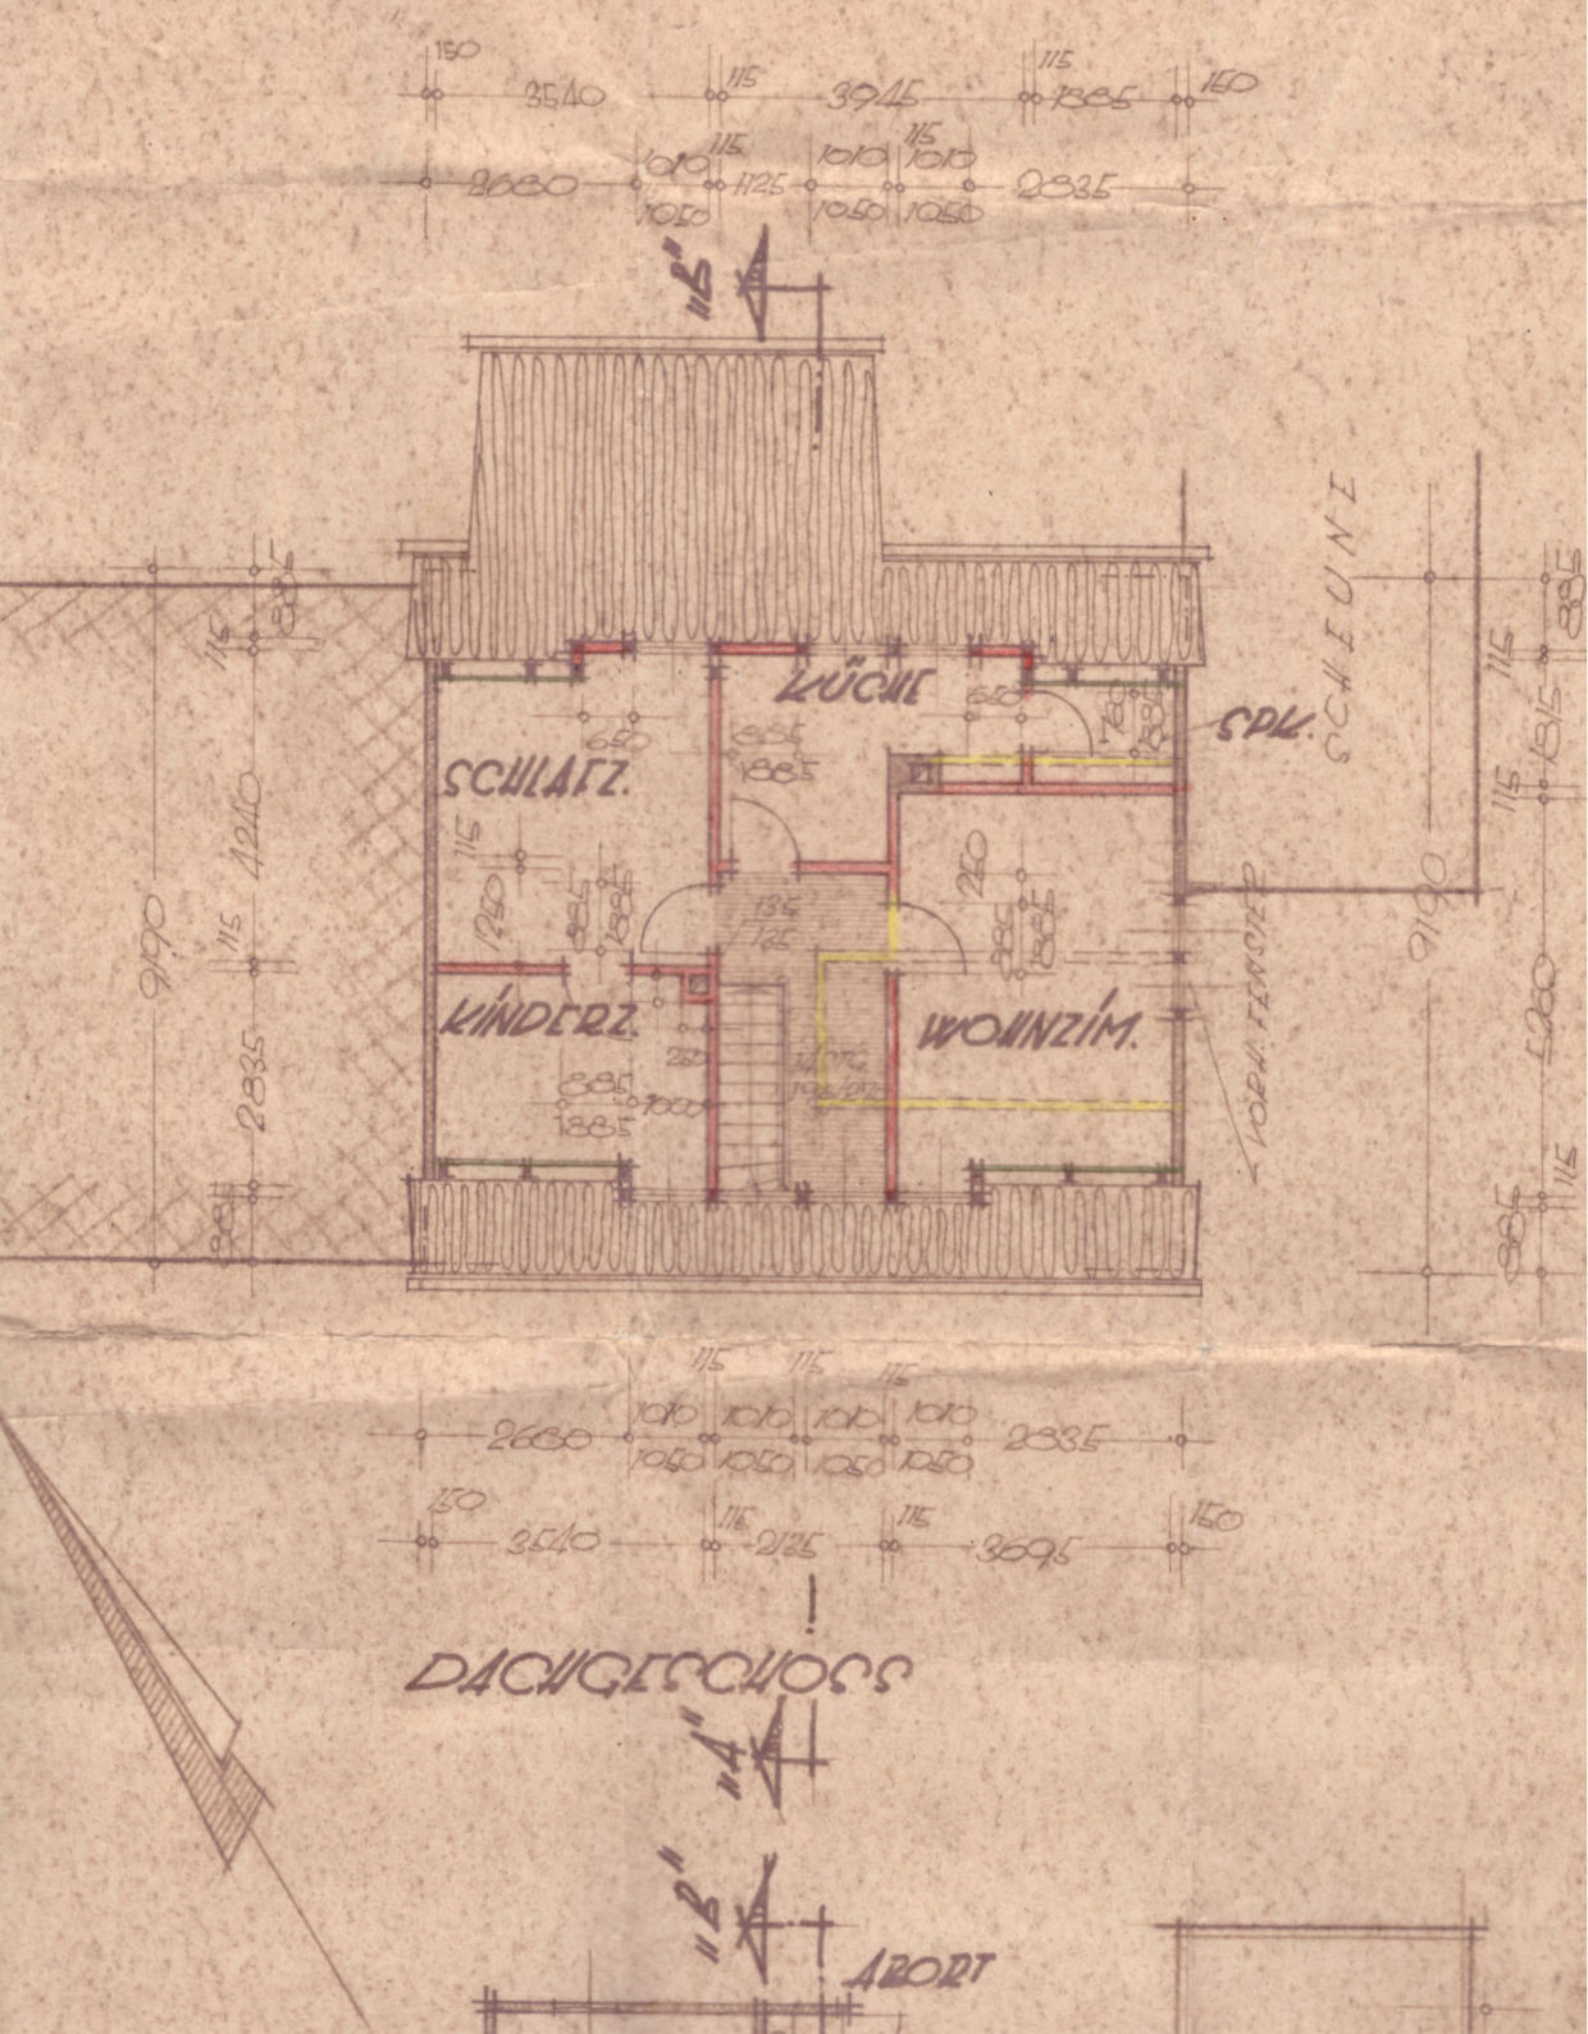

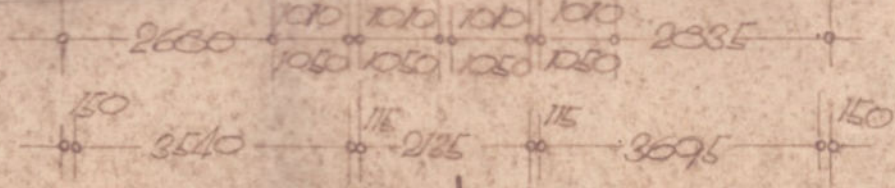

DACHGESCHOSS

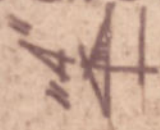

ABORT

STALL

VOR-
RAT

TUTTERK.

KÜCHE
3450

SCHLAFZ.



WOHNZ.

TUR

WOHNZ.


ENTWÄS-
SUNG

ACHSE

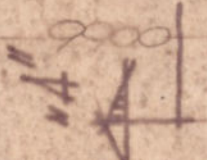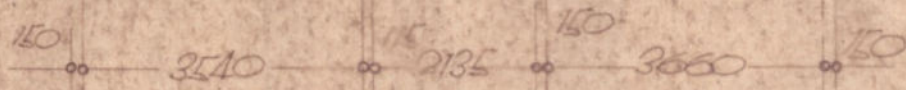

ERDGESCHOSS

M. 1:100

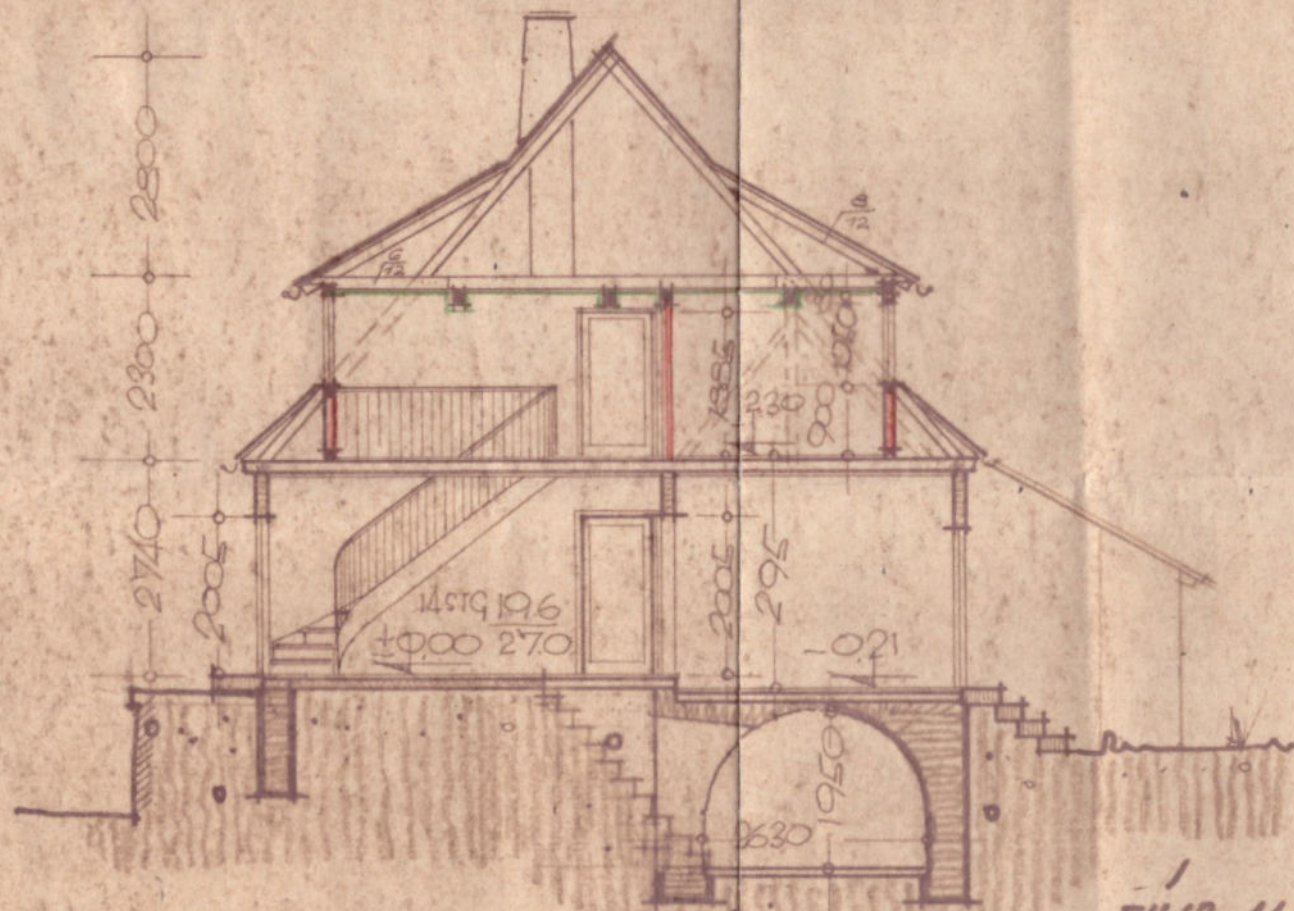

SCHNITT "A" - "B"

BAUWEISE

EINBAU VON TRE IM WOHNHAUS
DES HERRN WILHELM NÖSCHEL,
GALVANISIER, SUHL-NEUNDORF,
AN DER HASEL 215

PROJEKTANT

W. Keßler

Arch. u. Bau Ing.

SUHL

Schleusingerstr. 22

ANGEB. 0011 IM NOV 60