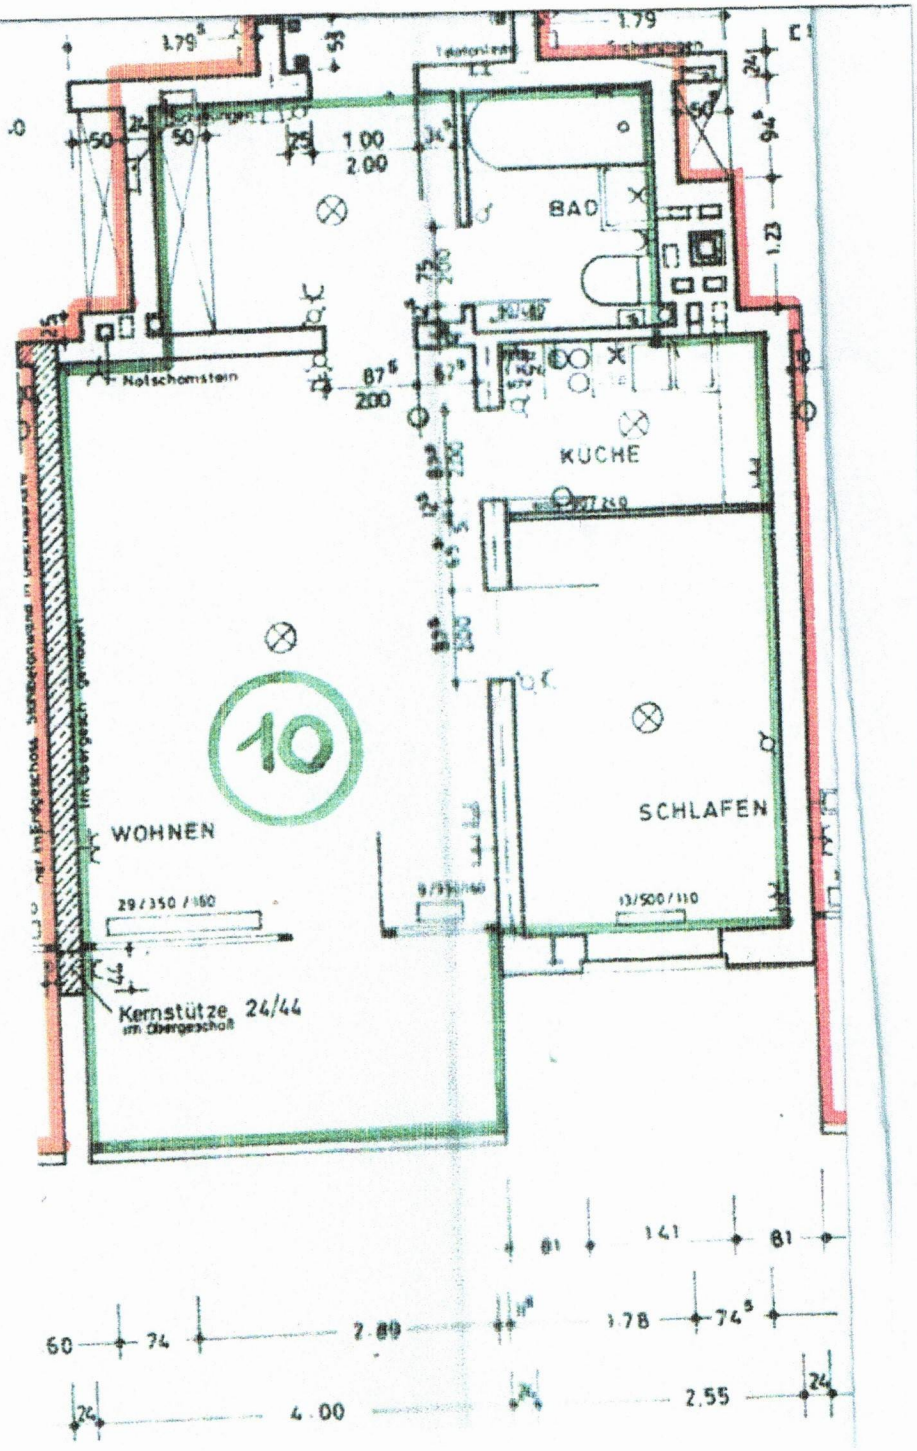

BAD
KÜCHE
SCHLAFEN
WOHNEN
Notschornstein
Kernstütze 24/44
im Obergeschoß
10
1.79
1.00
2.00
2.00
29/350/160
13/500/110
1.41
81
60
74
2.80
1.78
4.00
2.55