




STOCKWERK 1

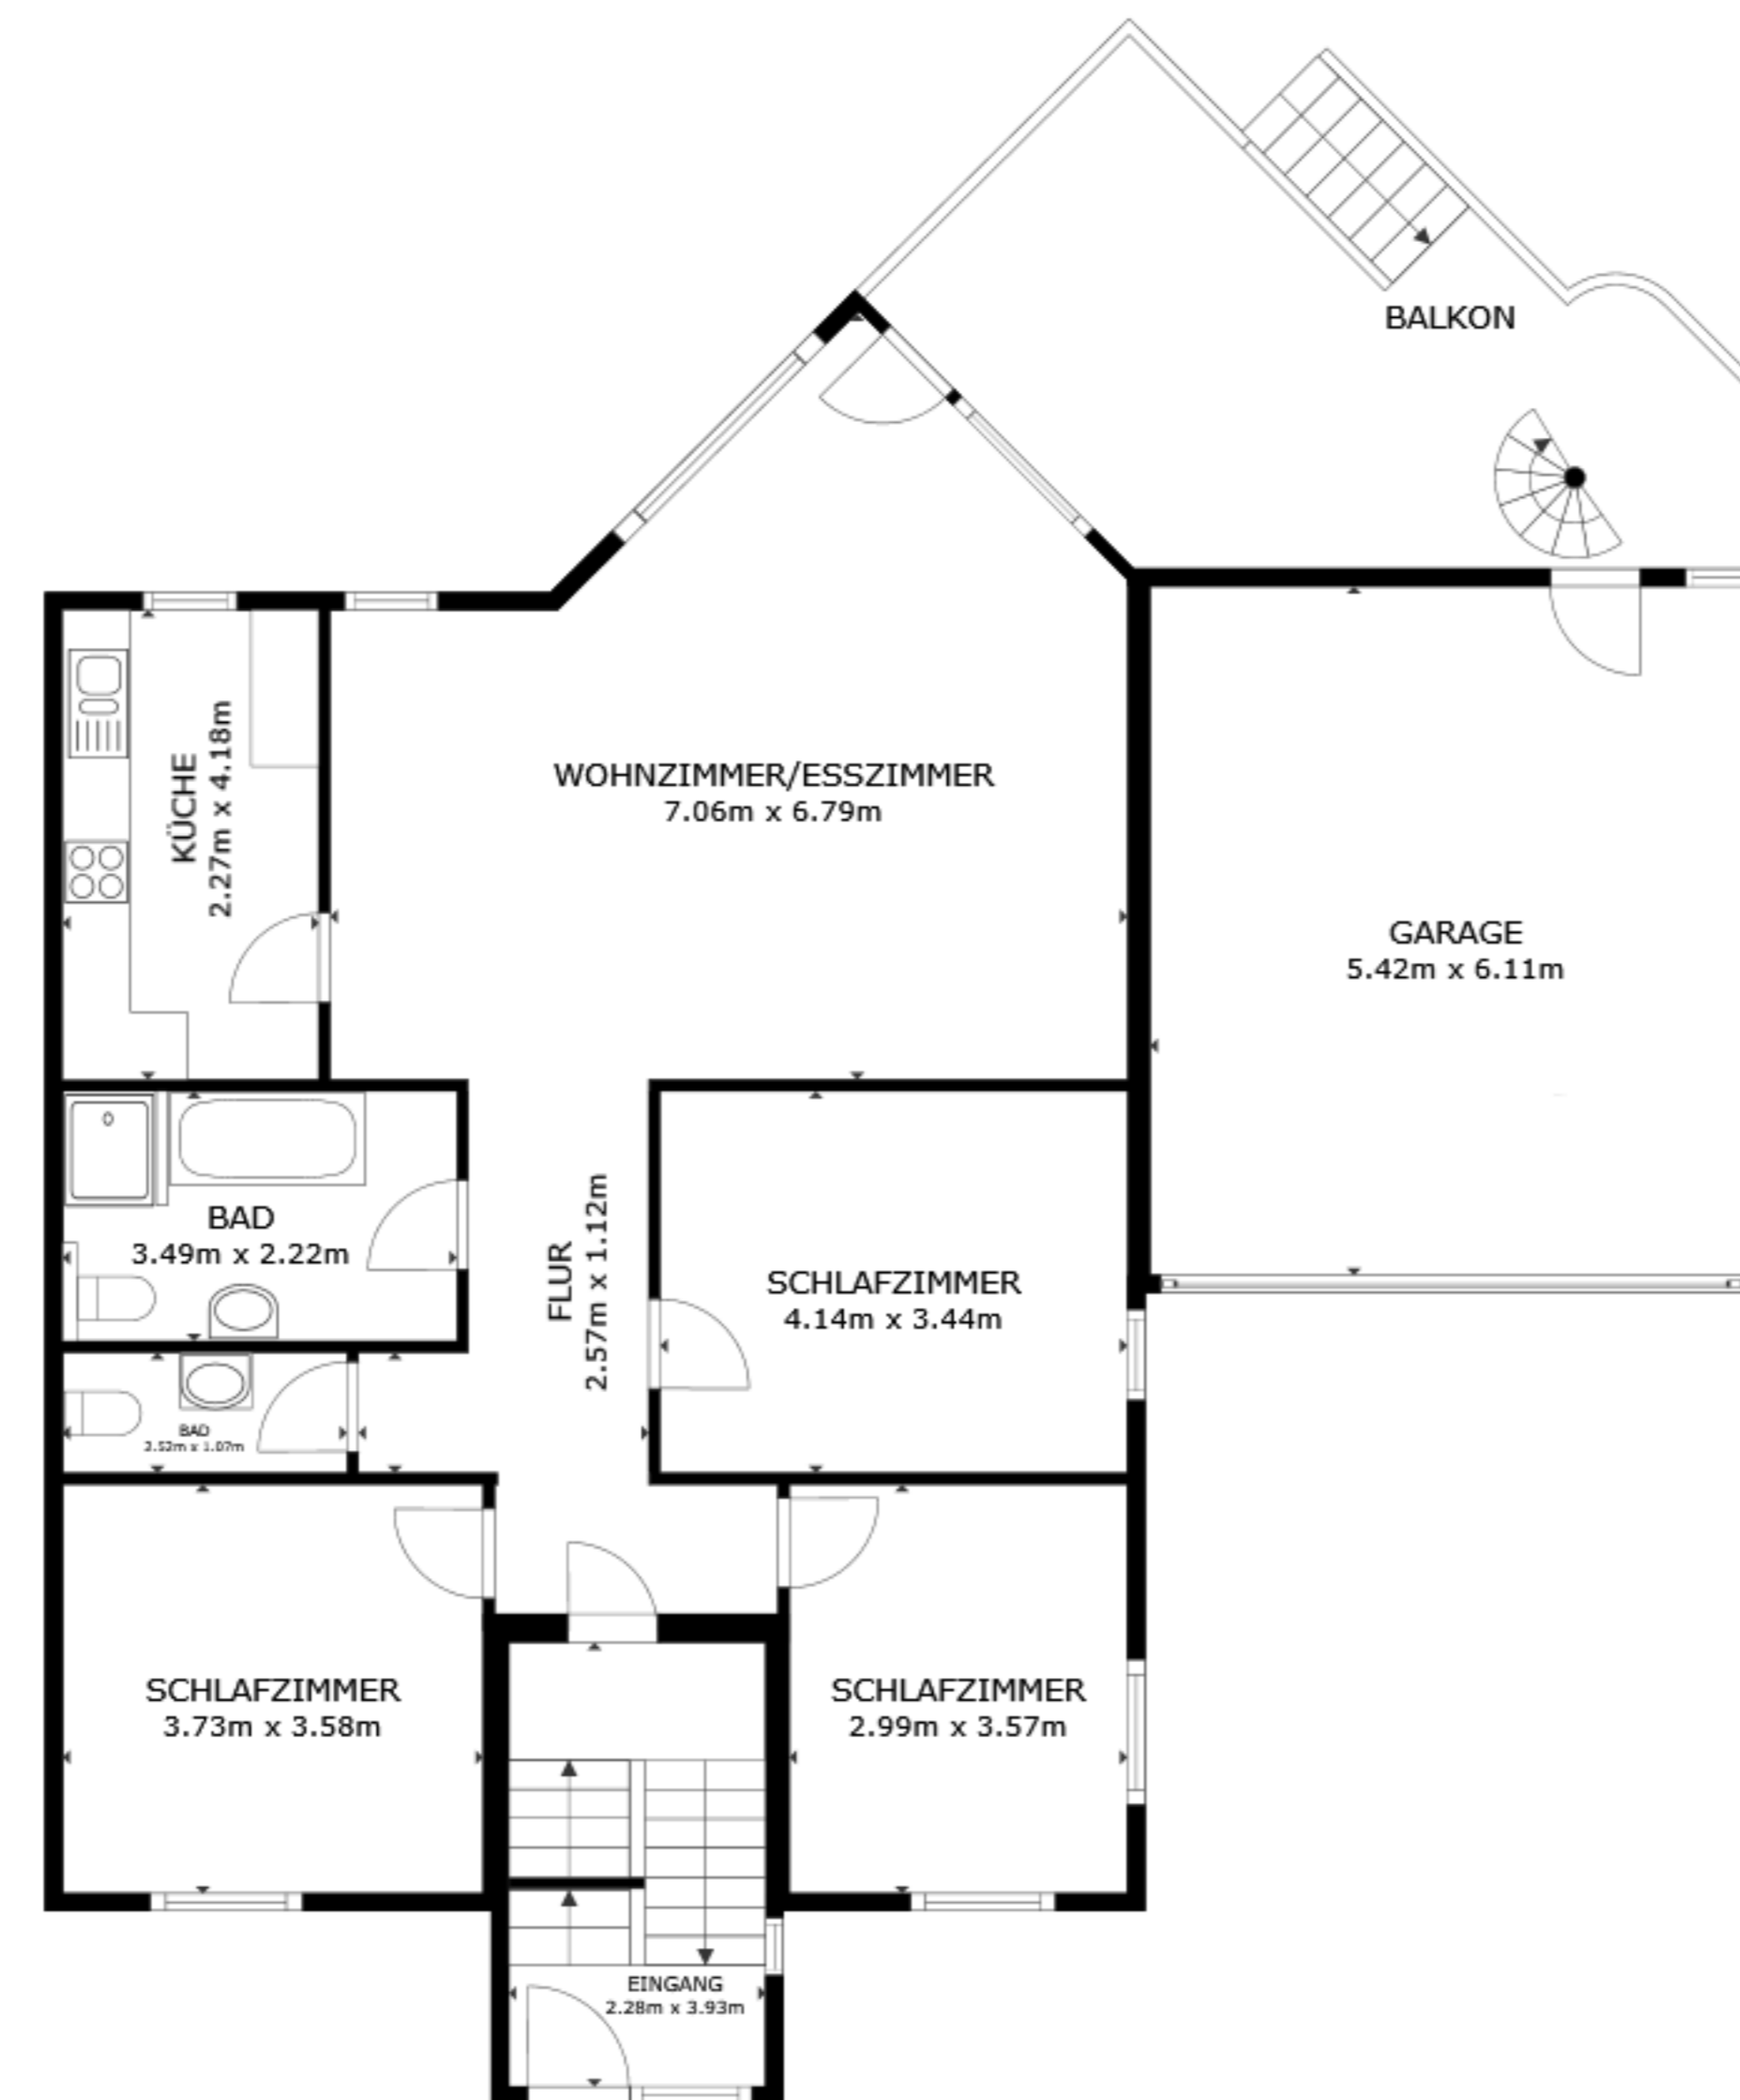

STOCKWERK 2

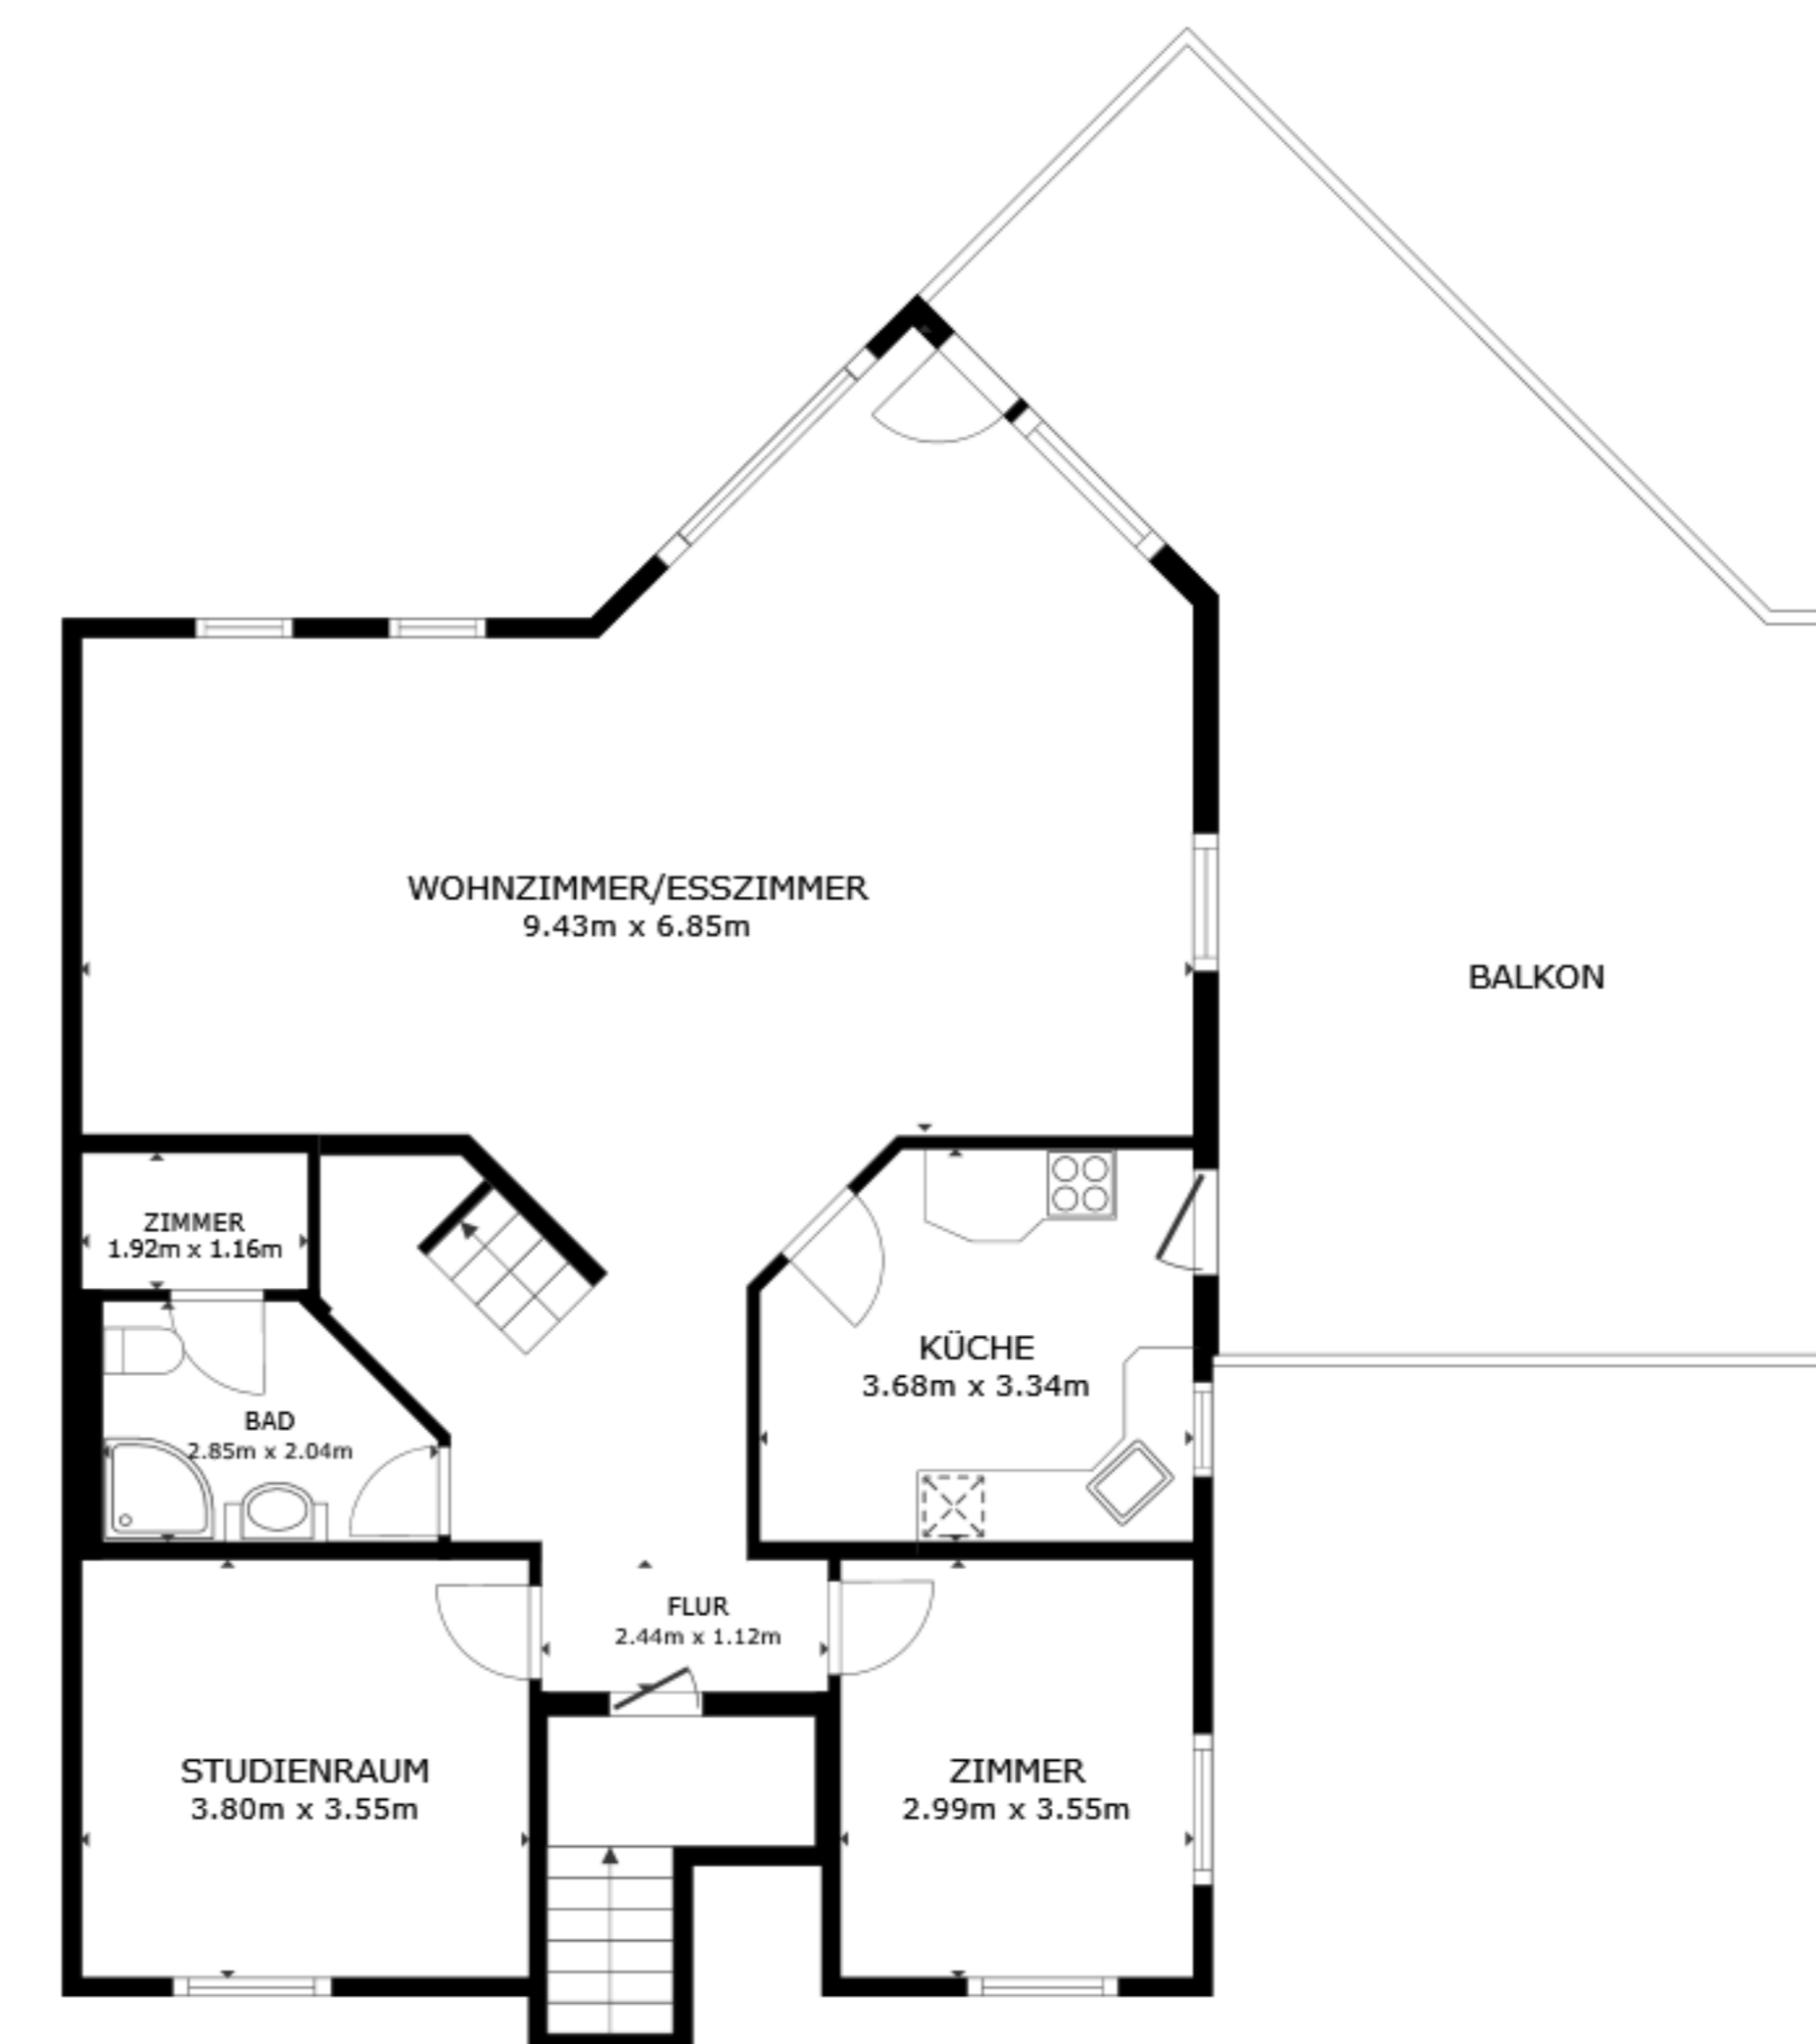

STOCKWERK 3

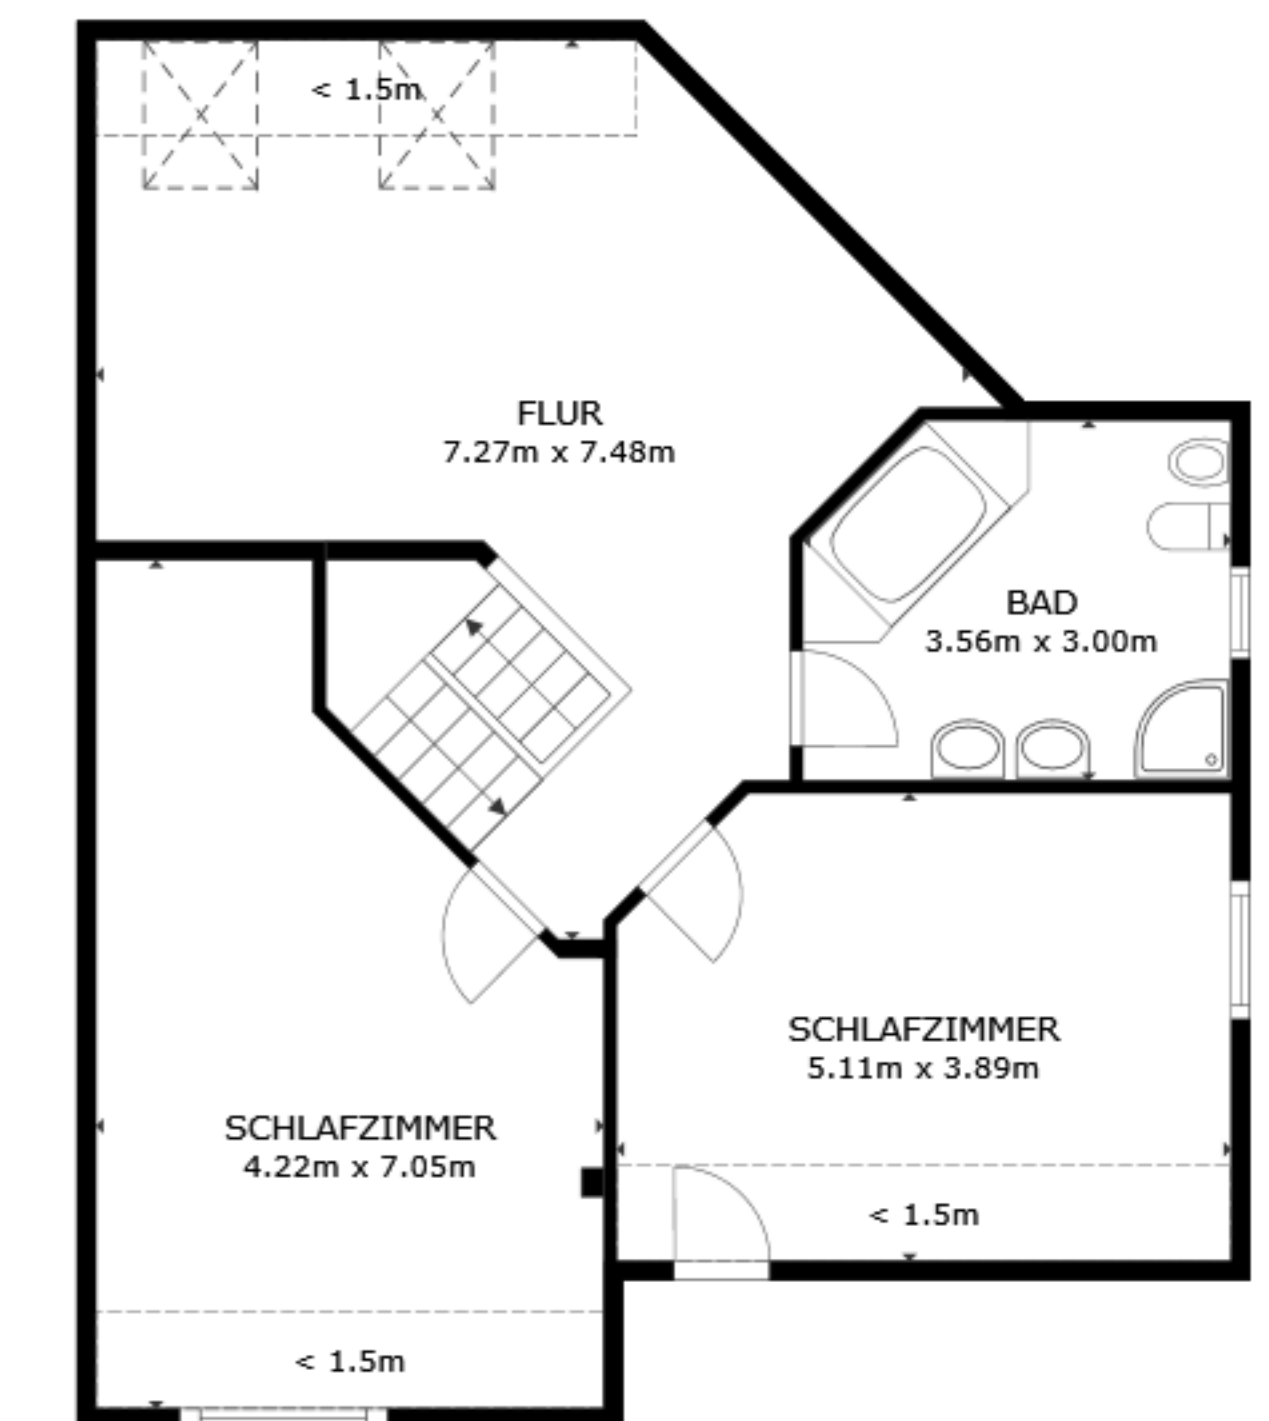

STOCKWERK 4

BRUTTOINNENRAUM
 STOCKWERK 1 167.8 m² STOCKWERK 2 119.8 m² STOCKWERK 3 112.8 m² STOCKWERK 4 79.3 m²
 AUSGELASSENE FLÄCHE : BALKON 3.3 m² GARAGE 33.1 m² BALKON 23.9 m² BALKON 50.4 m² REDUZIERTER KOPFFREIHEIT 11.1 m²
 INSGESAMT : 479.6 m²
 ANGABEN OHNE GEWÄHR