


Achtung! Nicht maßgenau, bitte am Objekt nachmessen!

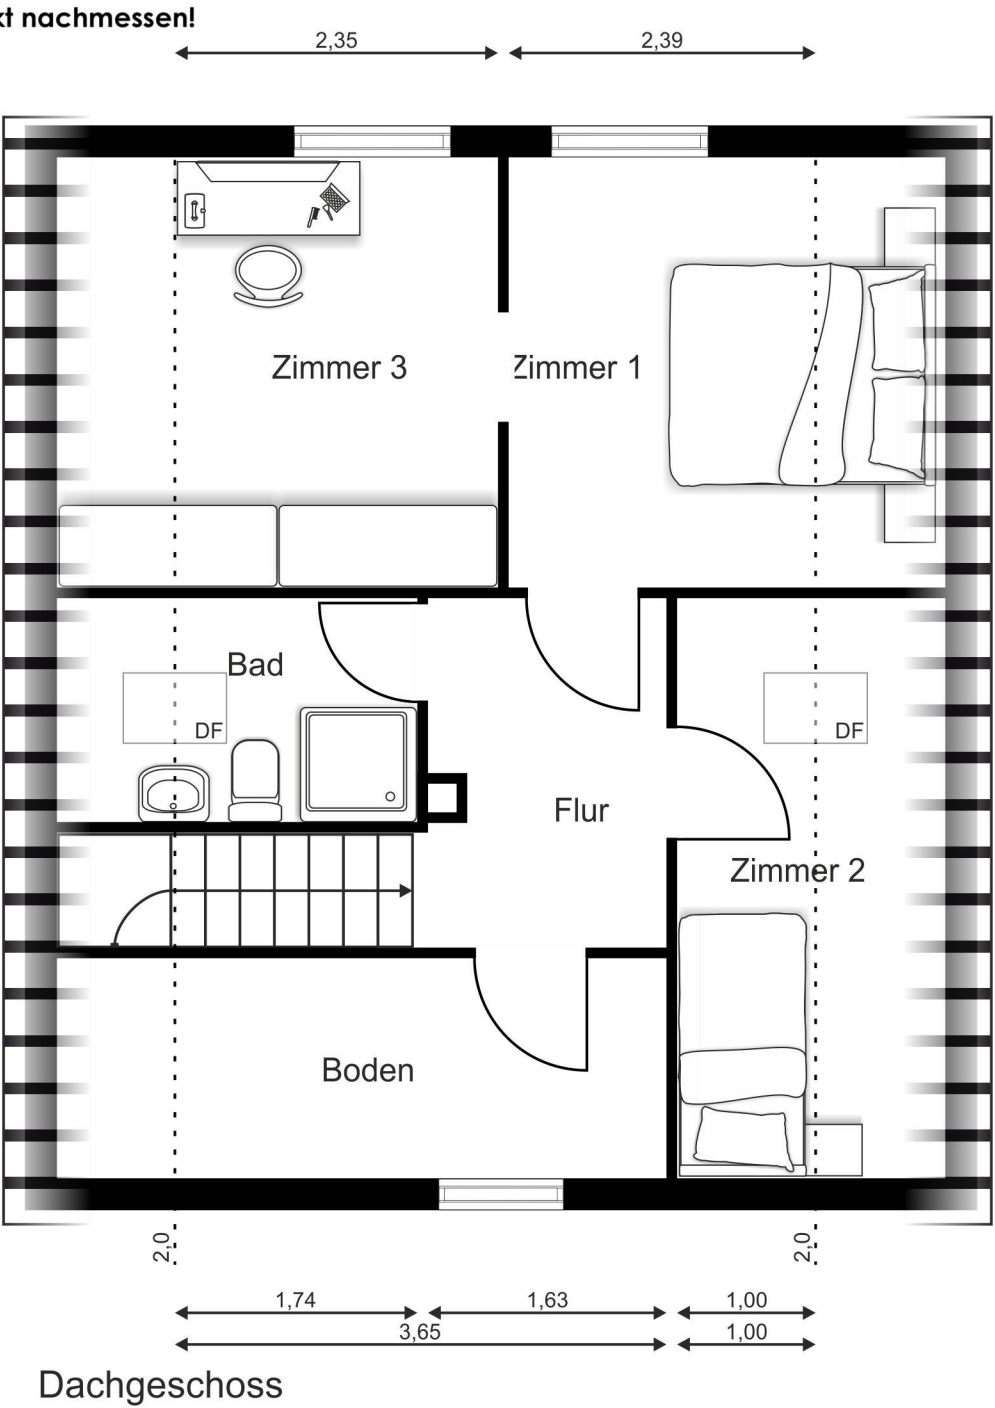

Dachgeschoss