




Grundrissplan Kellergeschoss:
(nicht maßstabgerecht)

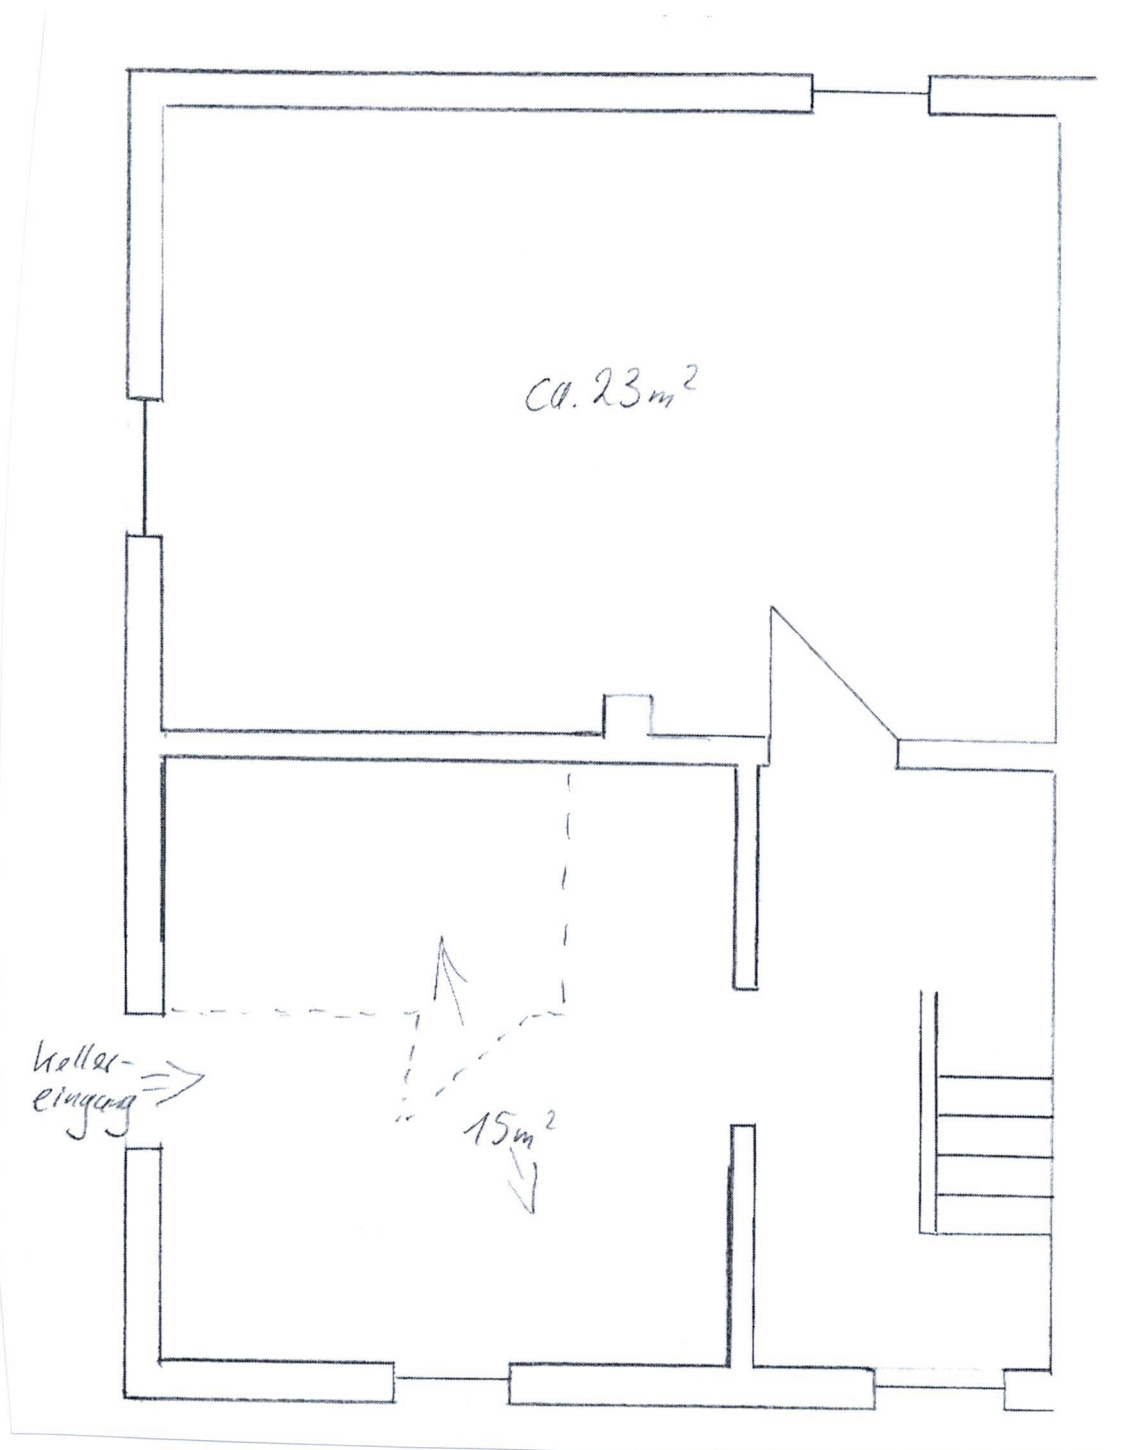

Grundrissplan Erdgeschoss:
(nicht maßstabgerecht)

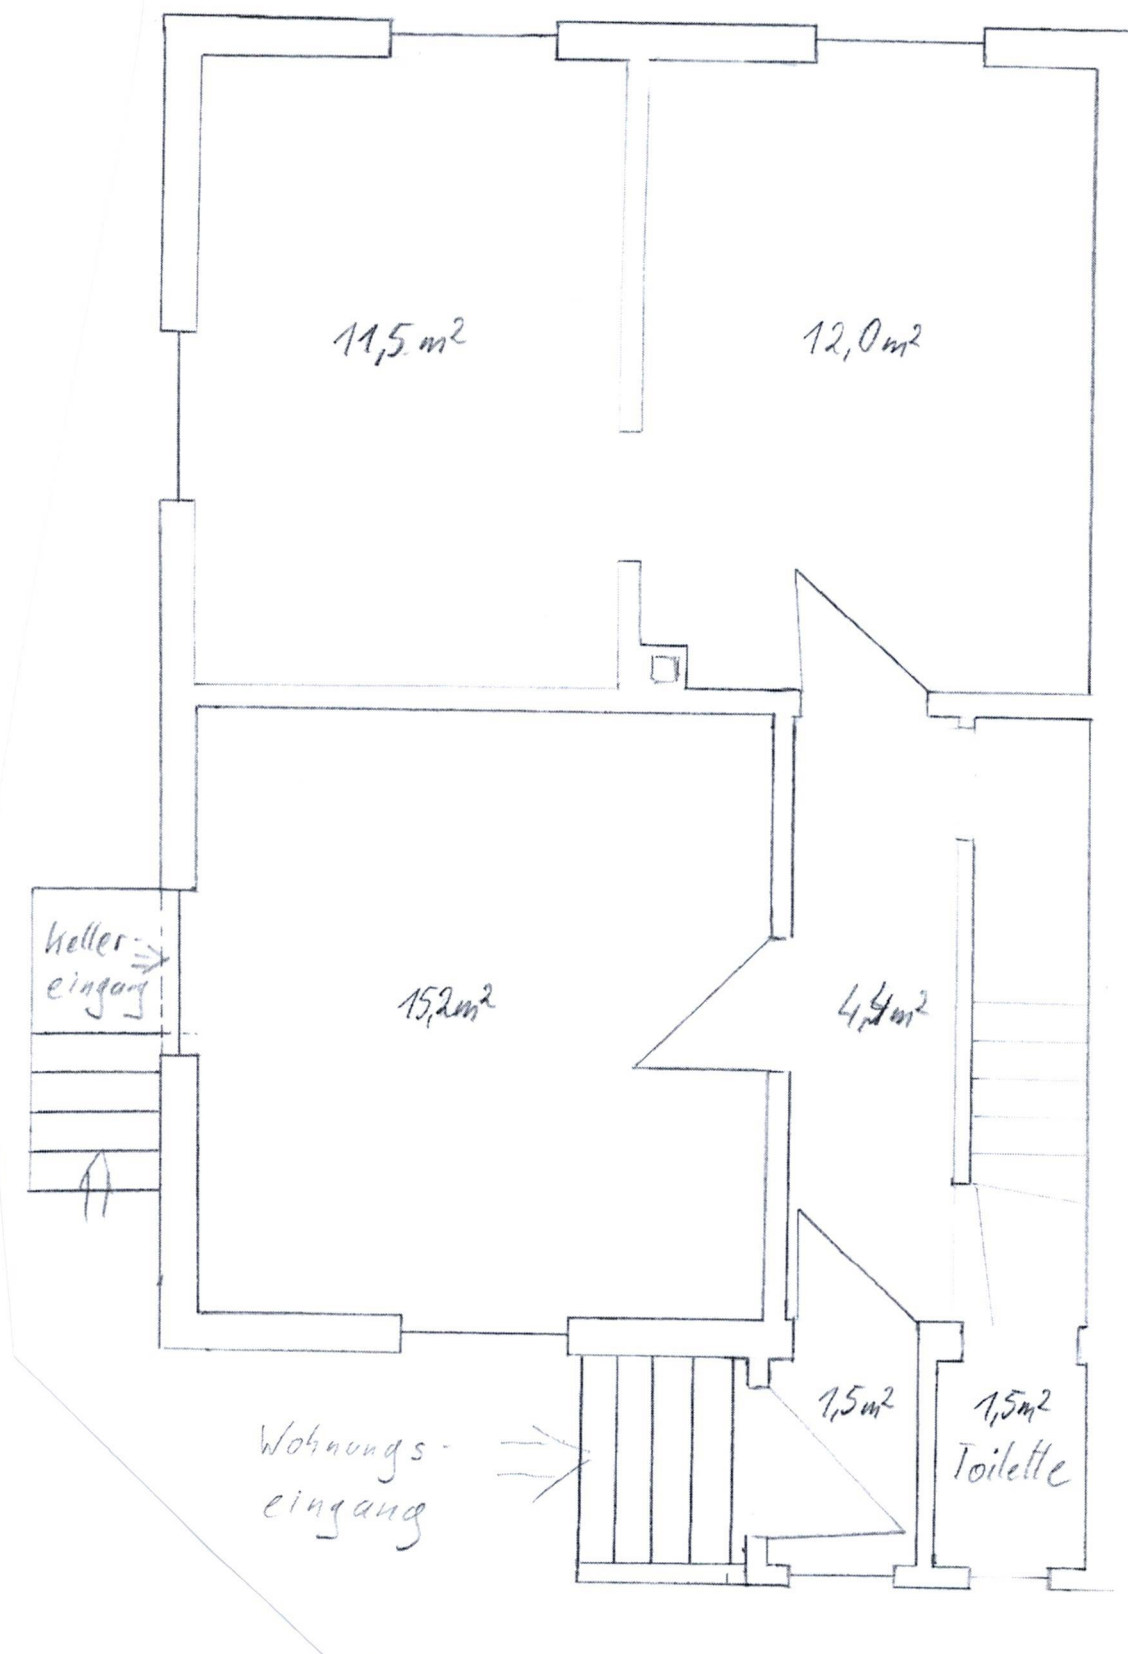

Grundrissplan 1. Obergeschoss:
(nicht maßstabsgerecht)

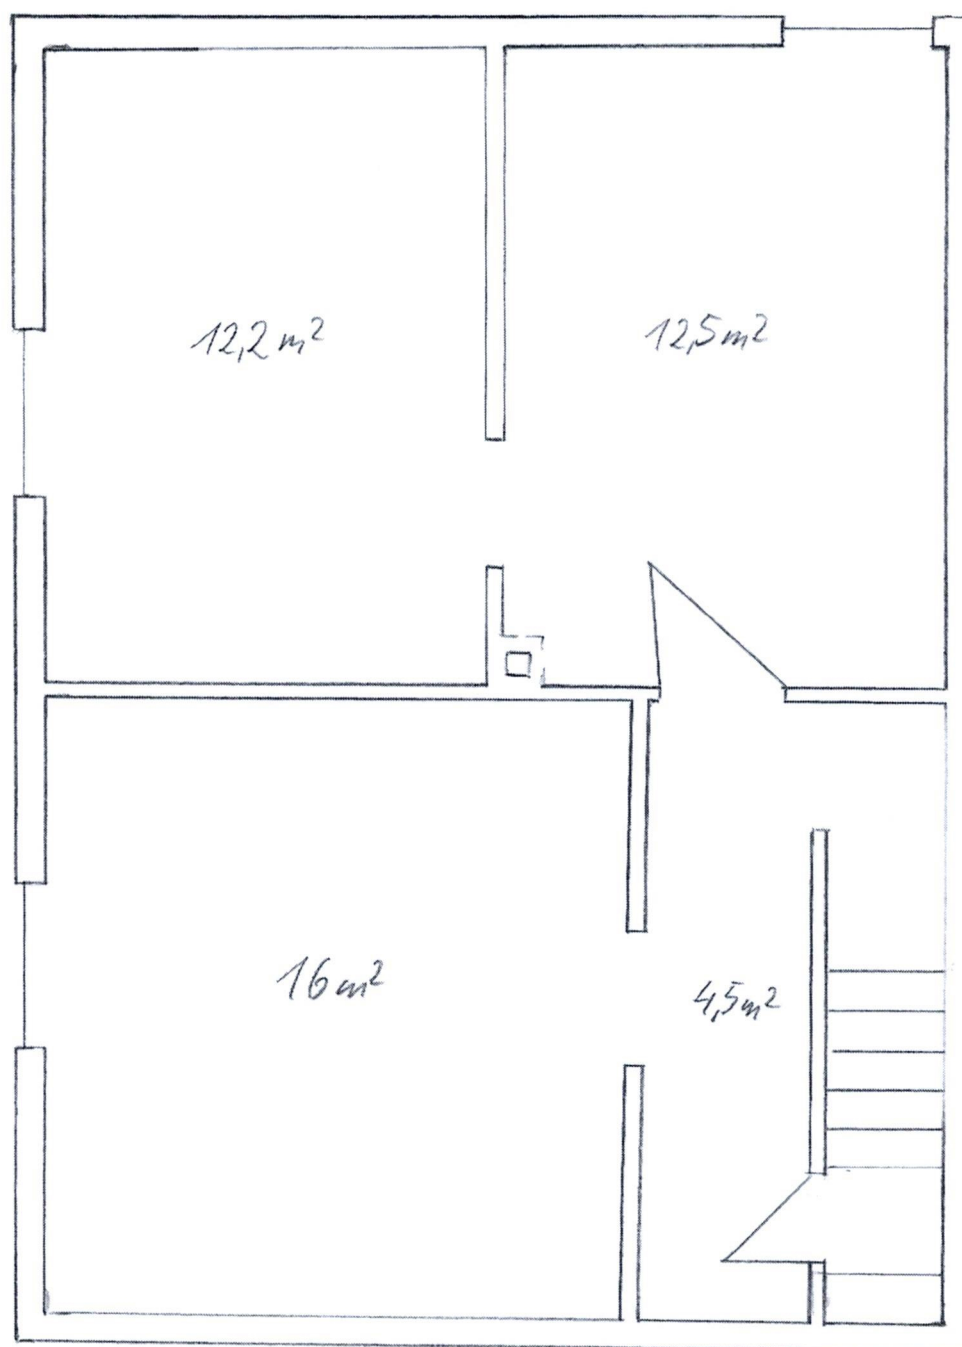

Grundrissplan Dachgeschoss:
(nicht maßstabgerecht)

