


Lageplan Bürofinger 1, EG

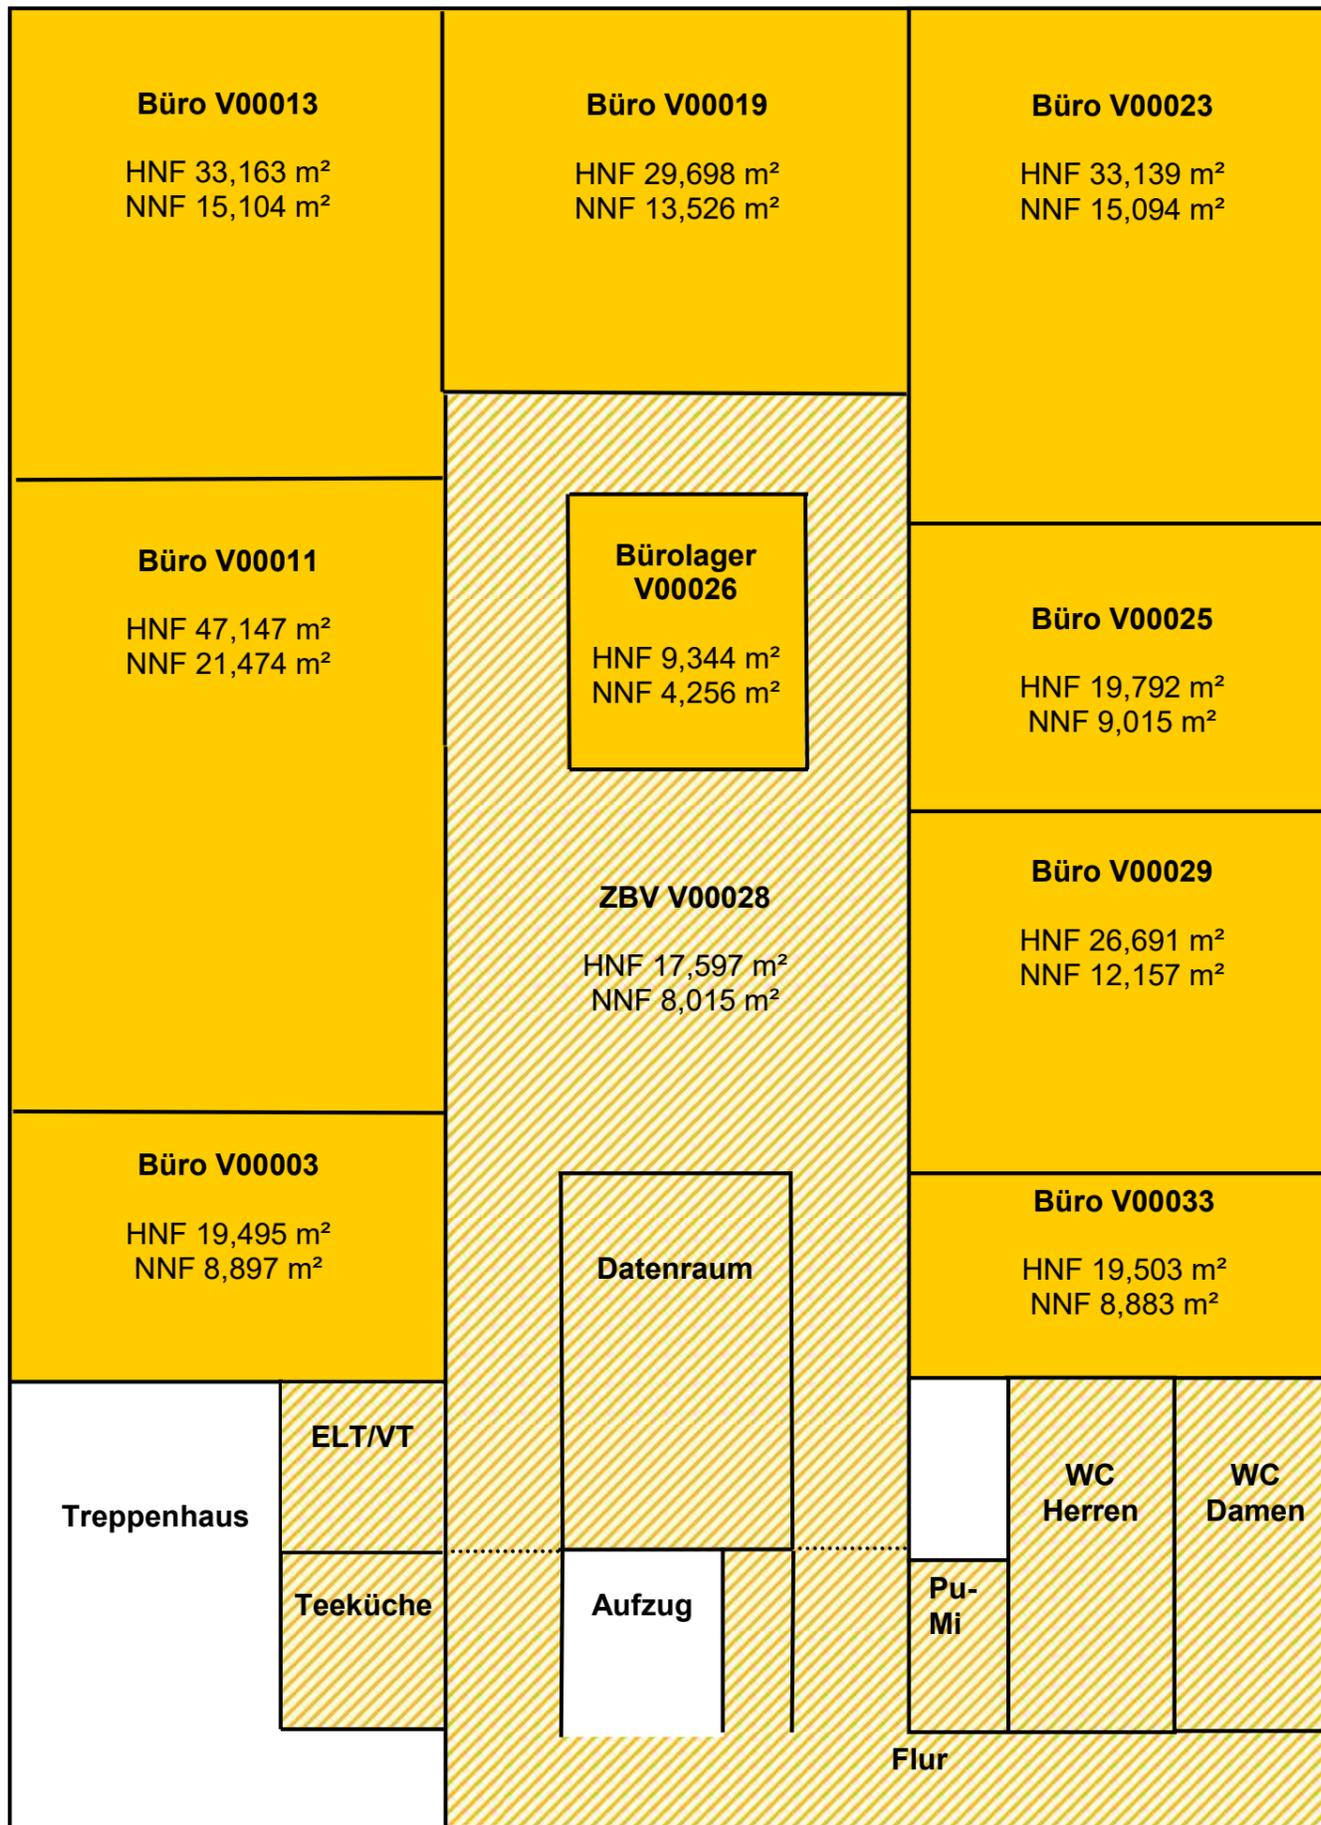

Gebäudekomplex / Magistrale

■ Hauptnutzfläche: 255,569 m²

▨ Nebennutzfläche: 116,402 m²

Nutzfläche gesamt: 371,971 m²

