


2.3 Mustergrundriss/Regelgeschoss – Ruhrallee 92

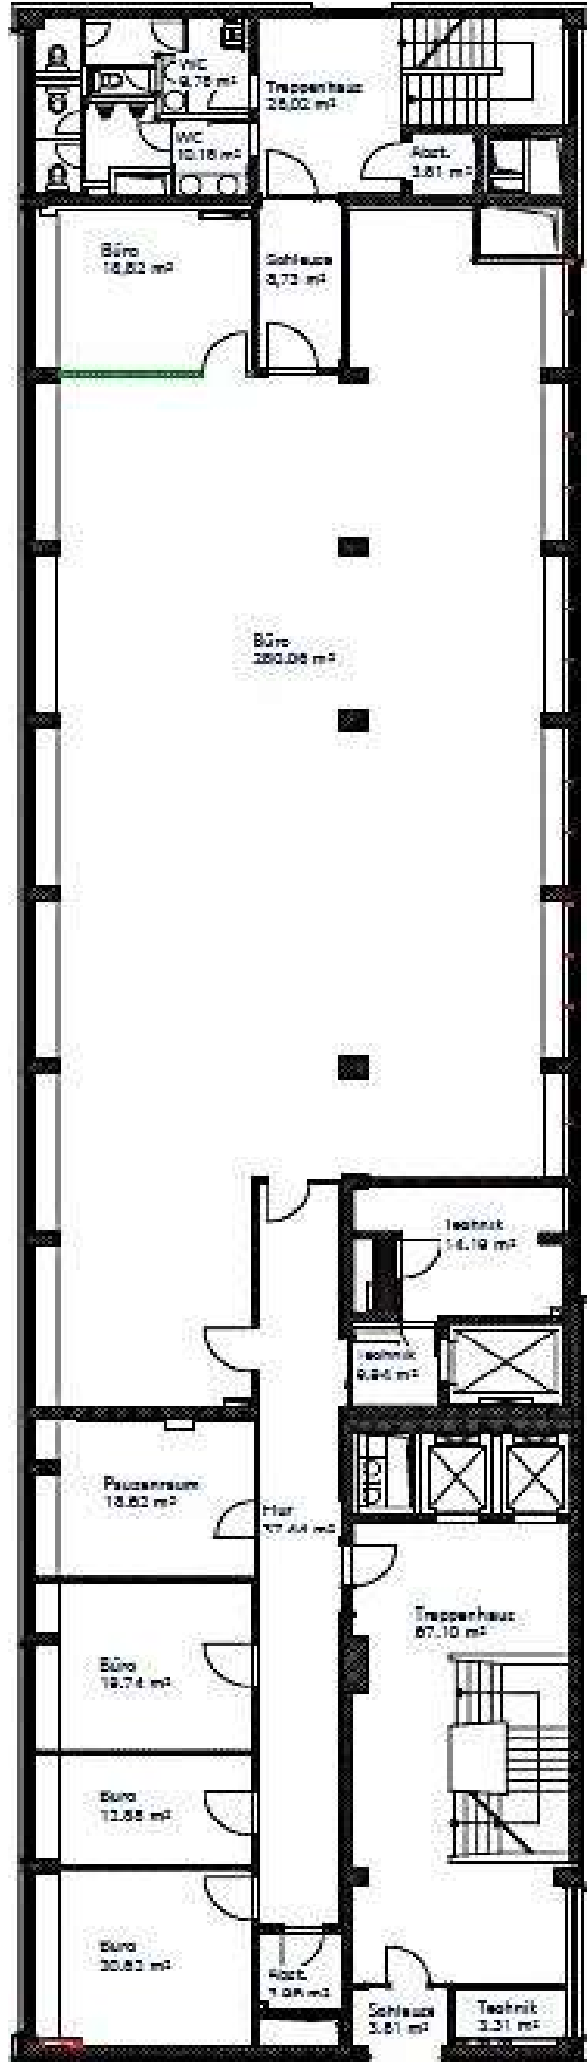

Achsraster: 1,49 m

Gebäudetiefe: 13,30 m

Deckenhöhe: 2,80 - 2,90 m

Etagengröße: 610 m² NGF

- jeweils ca.-Angaben -