


DACHAUFBAU:
 FLACHDACHPFANNE
 DACHLATTEN 315 cm
 KONTERLATTEN 25/10 cm
 SOBER BIT. PAPPE
 SCHALUNG 24 mm

ZÄUNEN IN DEN 113 PUNKTEN DURCH
 BINDENHOLZ 8/14/30 VERBINDEN,
 JE 4 NÄGEL 42/110
 SPARENANSCHLASS JE ZÄUNENHOLZ
 10 N 42/110

BOLZEN 2 M 20 MIT BEILAG-
 SCHRIBEN + MUTTERN

ANKER M 20
 C = 50 cm

SICKERSTEINE
 SOBER BIT. PAPPE MIT ALU
 DRAINAGE Ø 100

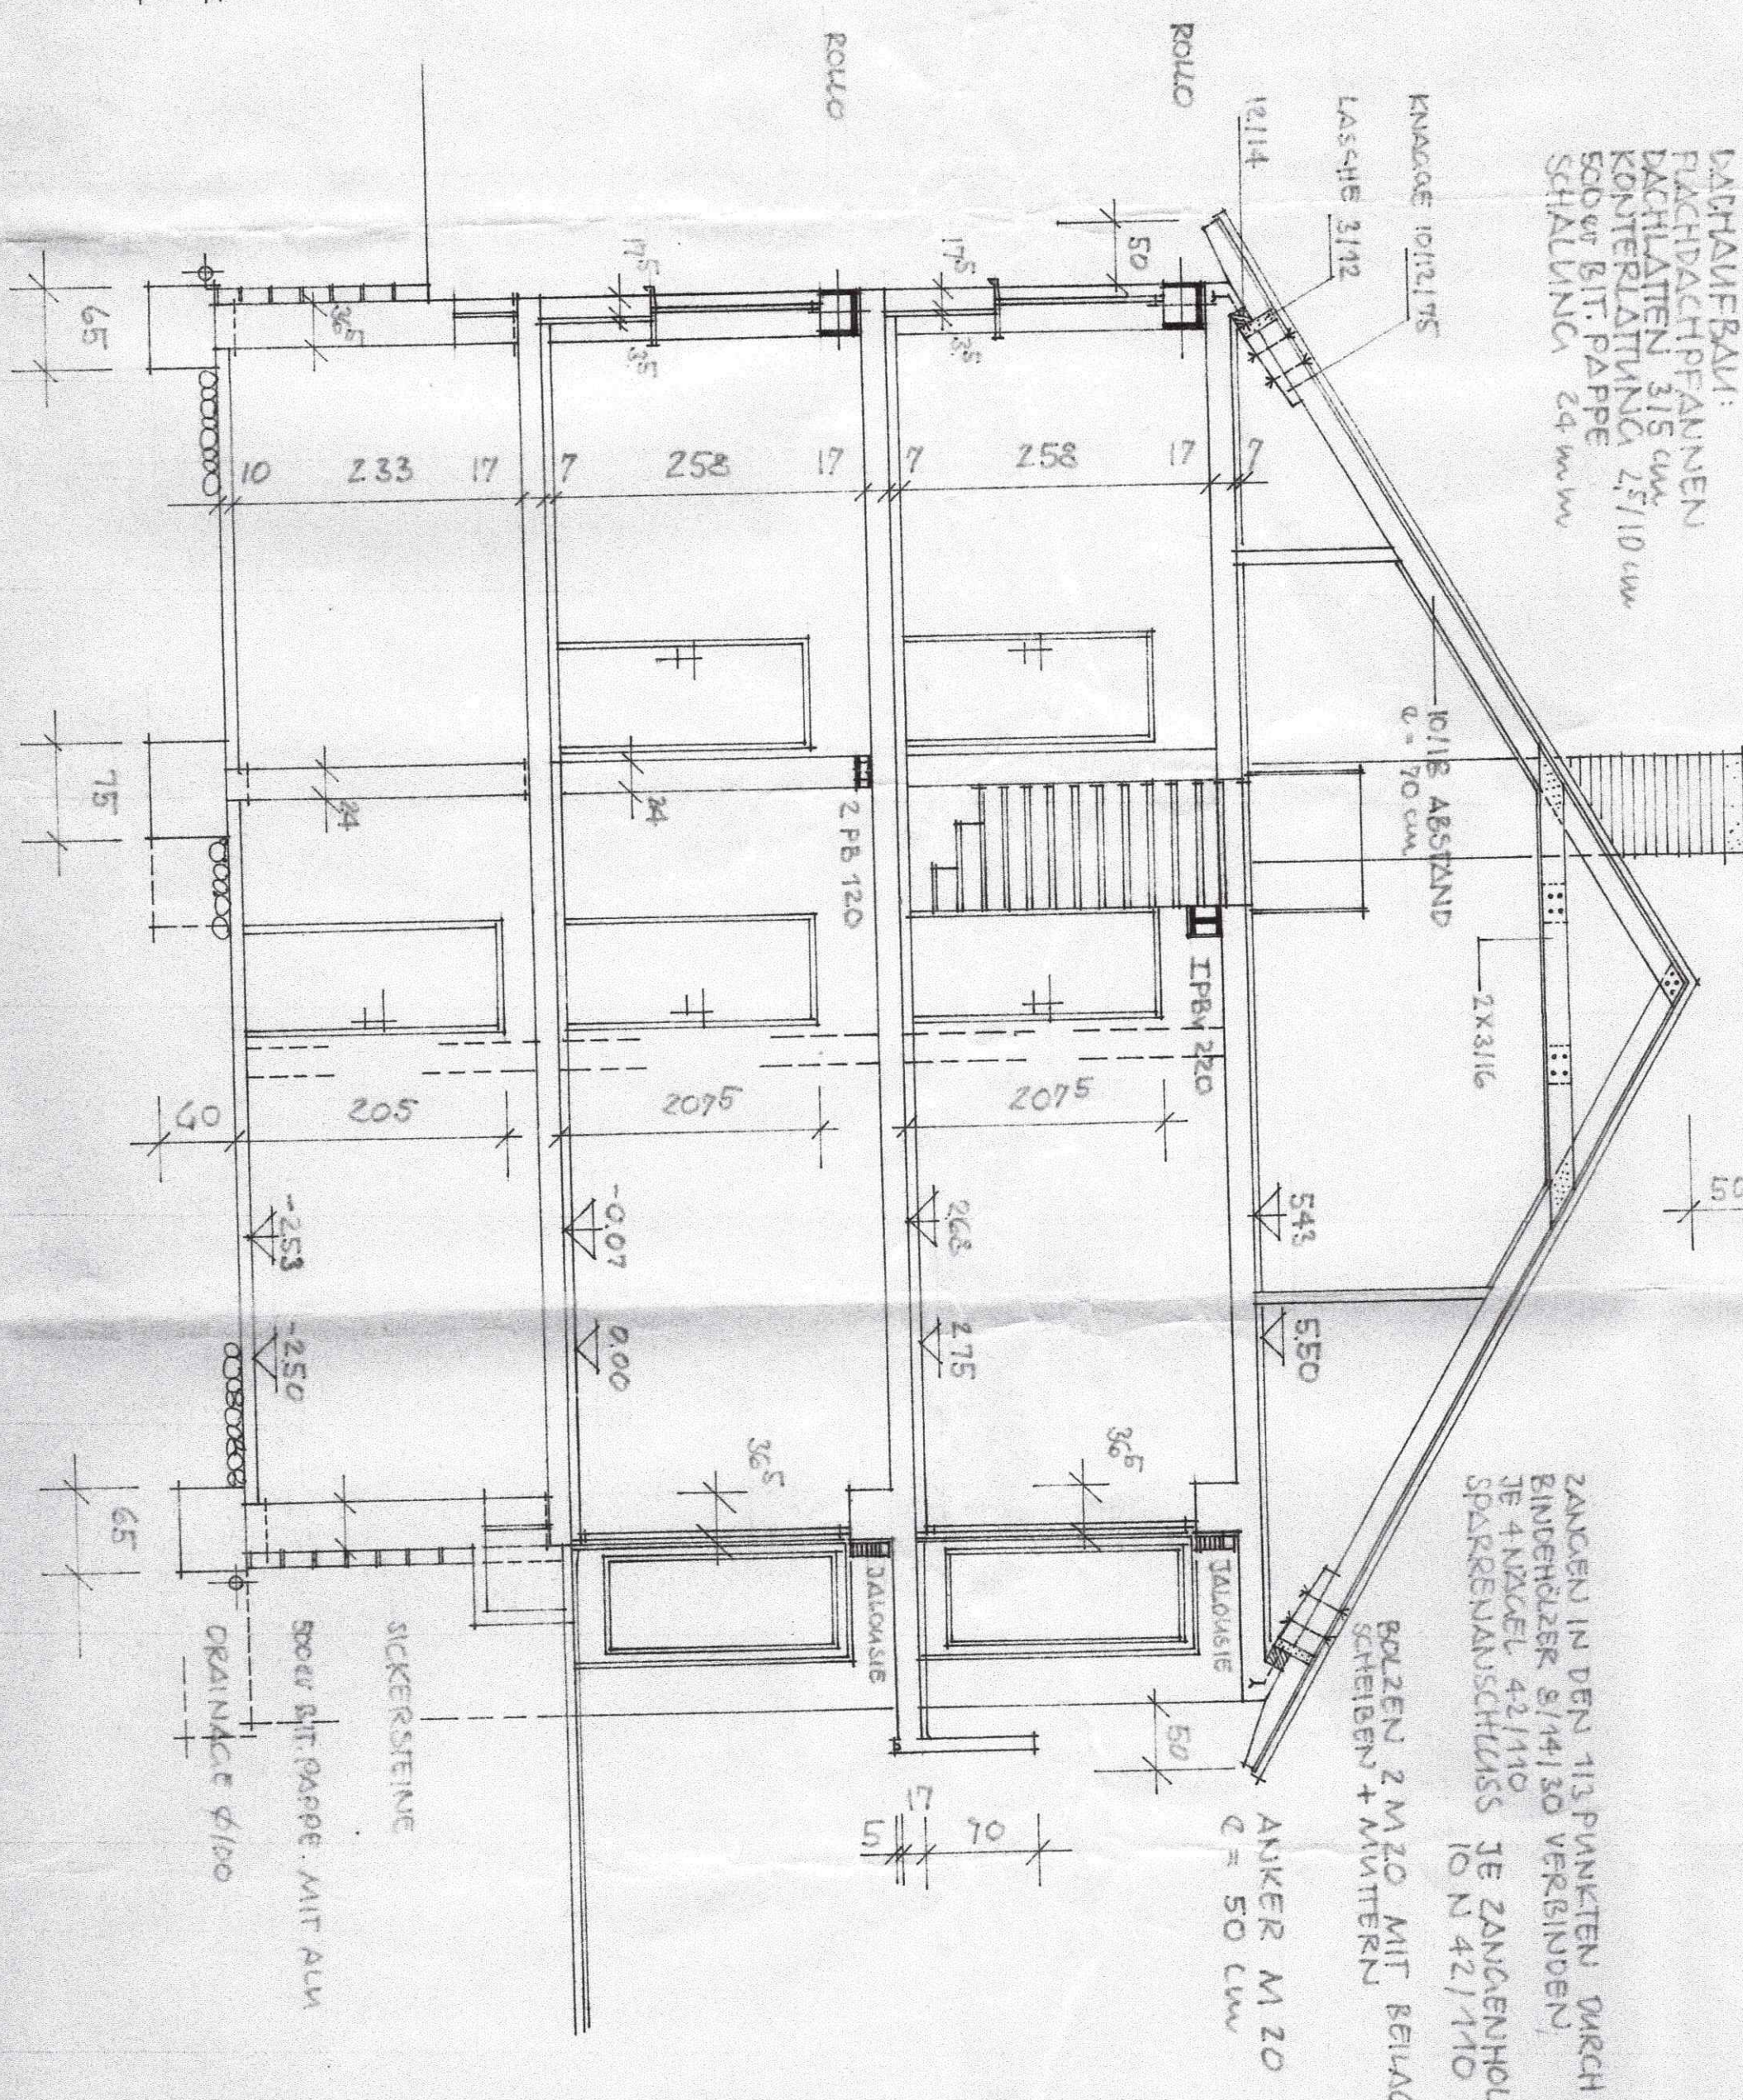

11.50
 50 10 1.82 51 17 87.5 138.5 30 2 17 87.5 138.5 20 2 17

50 10 182 51 17 224 51 224 51 275 275 256 94