


Willkommen an Luft und Sonne wohnen in Uttenreuth

Mehrfamilienhaus Lerchenhain

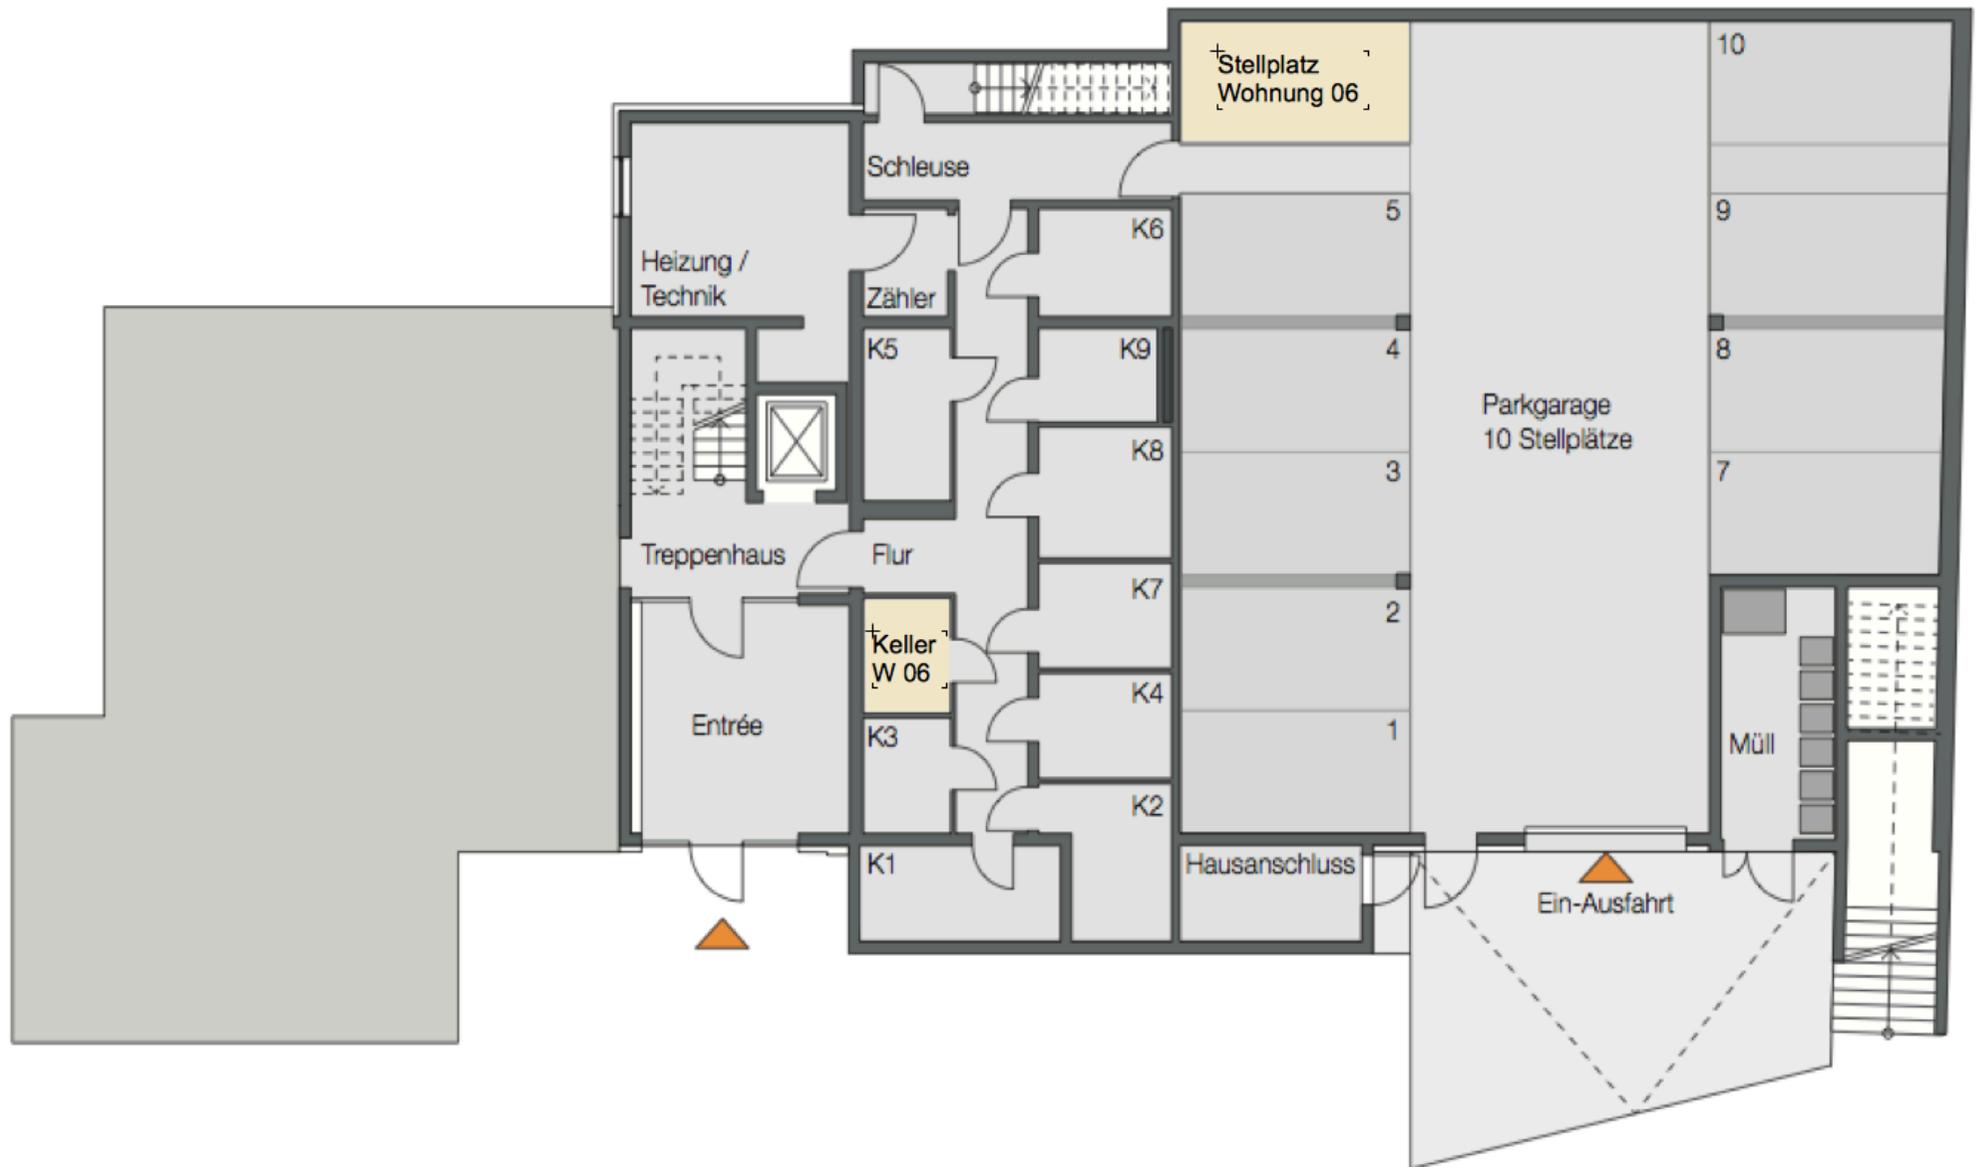

Mehrfamilienhaus Wohnung 06

Grundriss EG