


W500

DACHGESCHOSS
 MASSSTAB 1/50

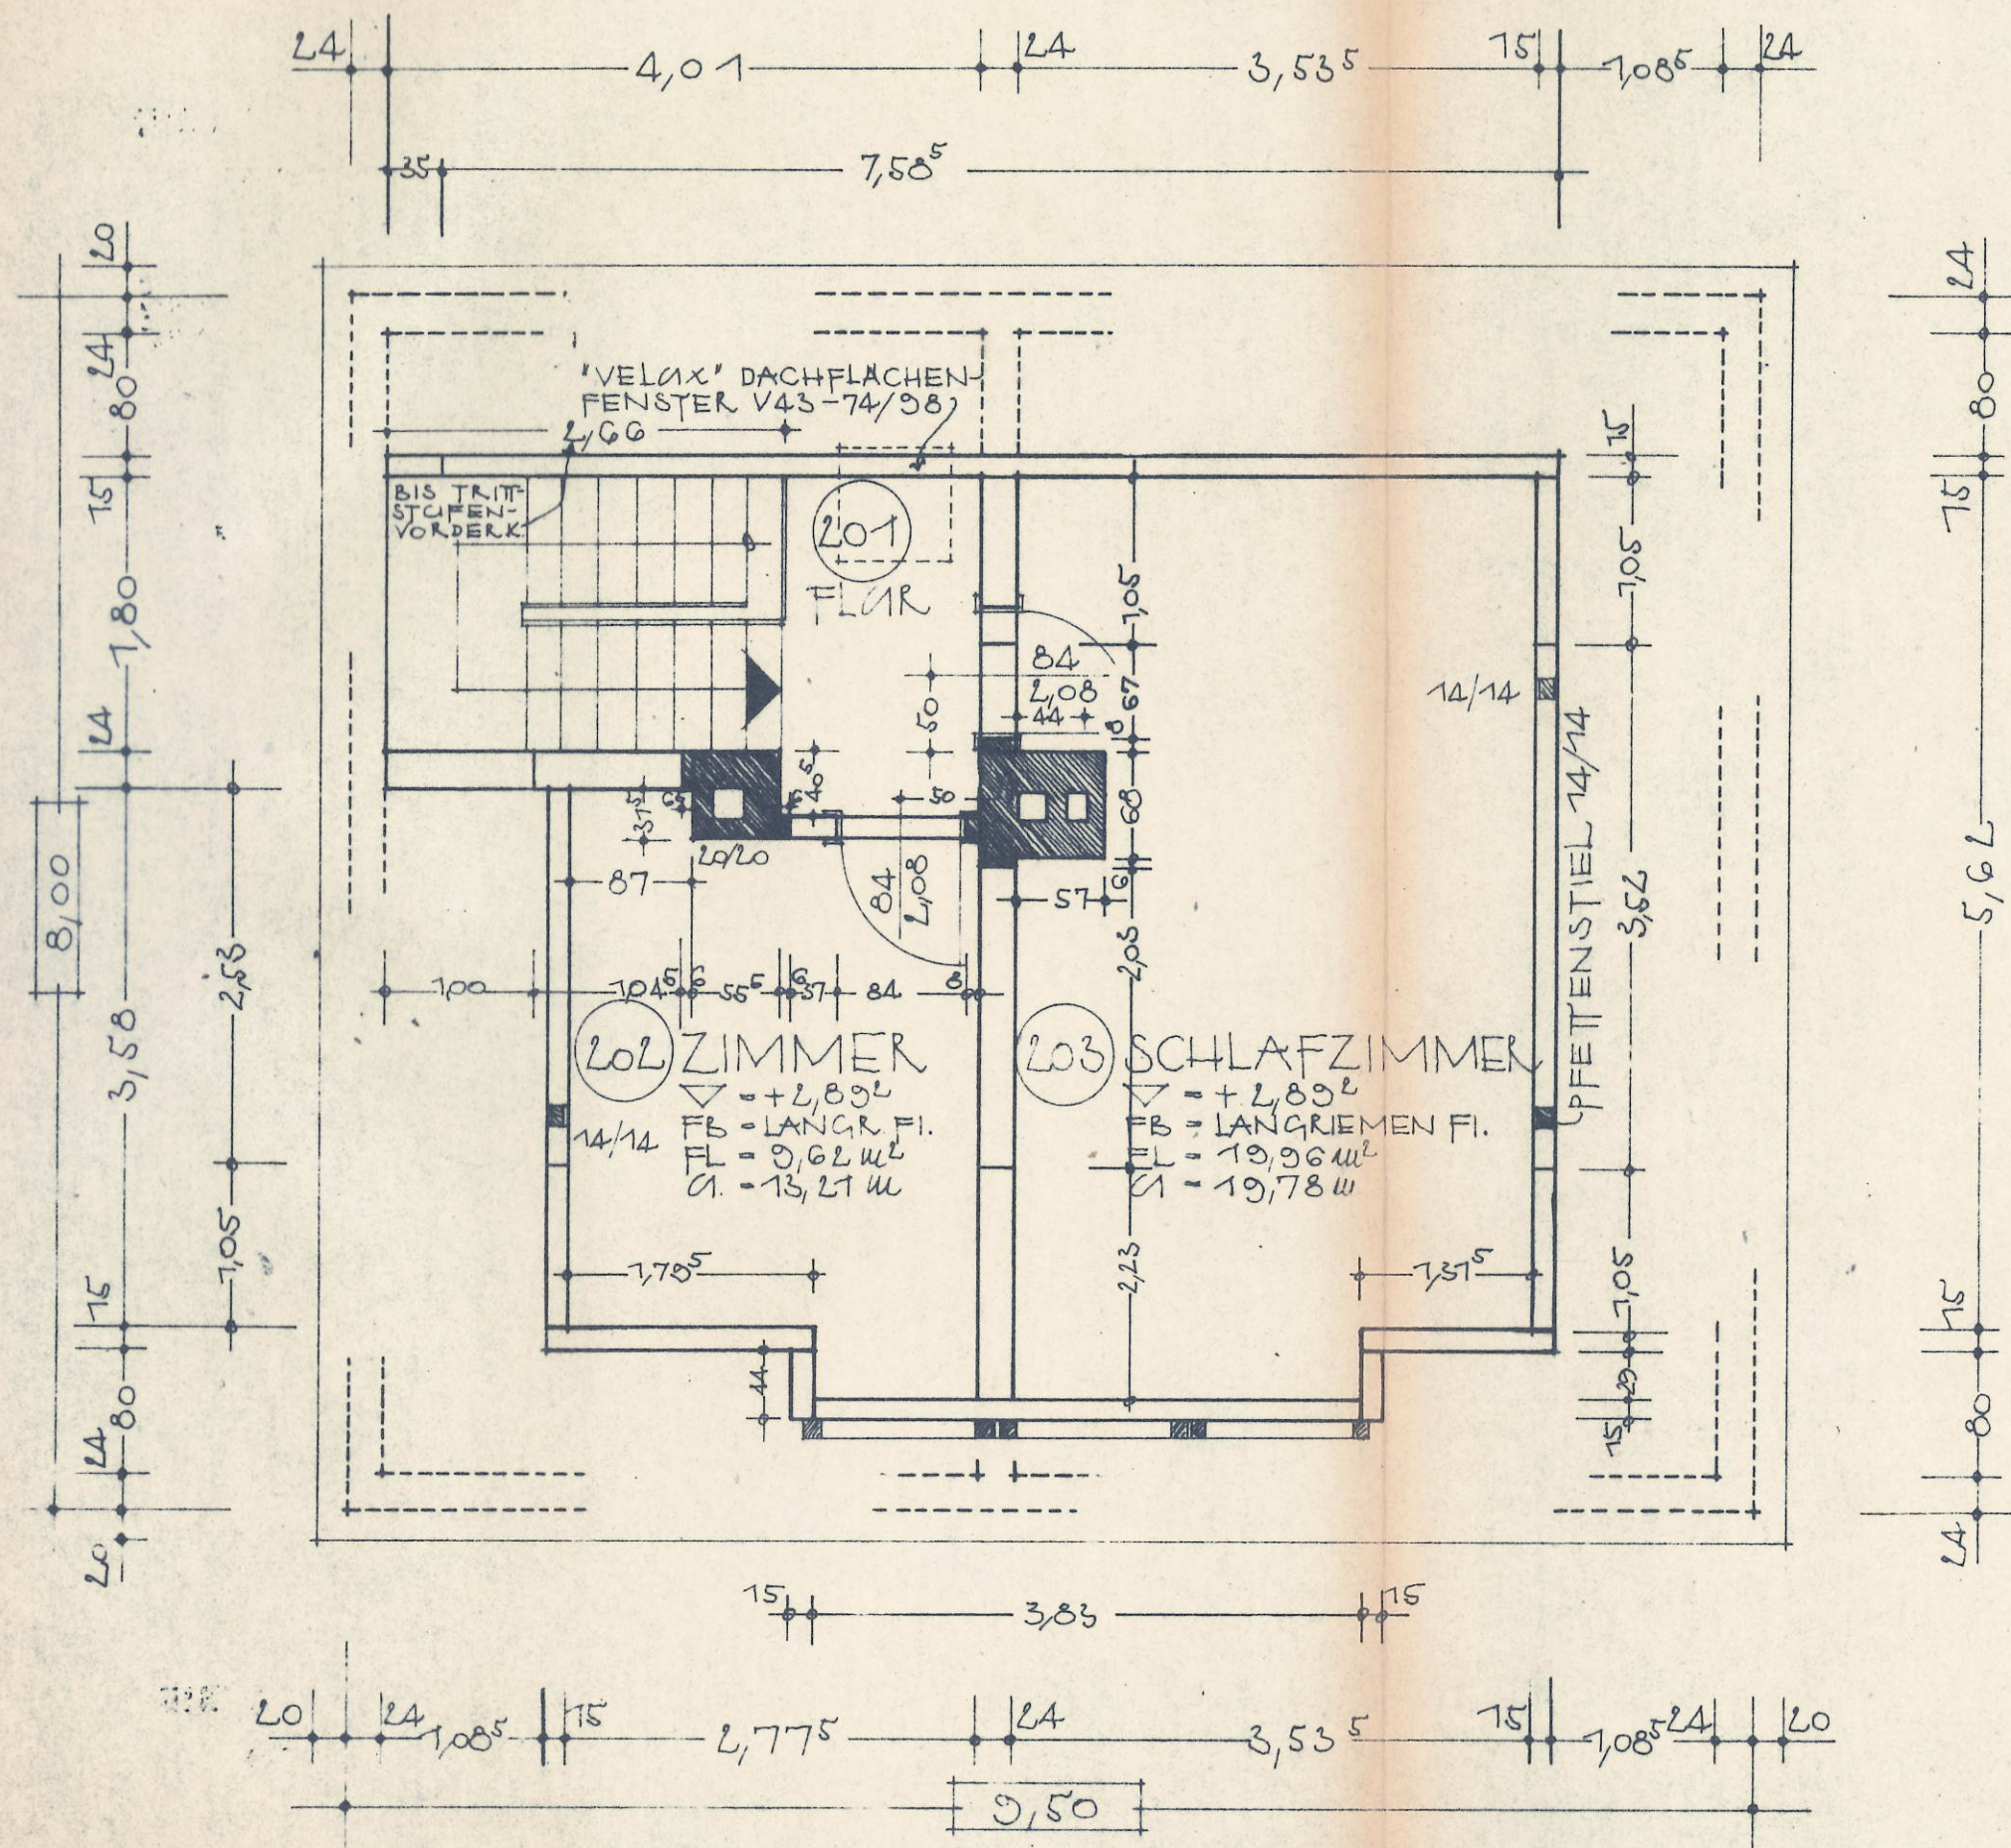


Raum Nr.


201 FLUR

▽ = +2,89^l

FB = LANGRIEMEN FICHTE

FL = 2,98 m²

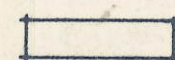 iso-span

 ZIEGELMAUERWERK

TÜRHOHEN RECHNEN
 NACH DIN 18100 VON
 OK FERT. FUSSBODEN BIS
 OK STURZ

BRÜSTUNGSHÖHEN RECHNEN
 AB OK ROLDECKE

PLAN NR. M	GEZ.		
TYPE W500	GEPR.		
MASSSTAB 1/50	GEX.		