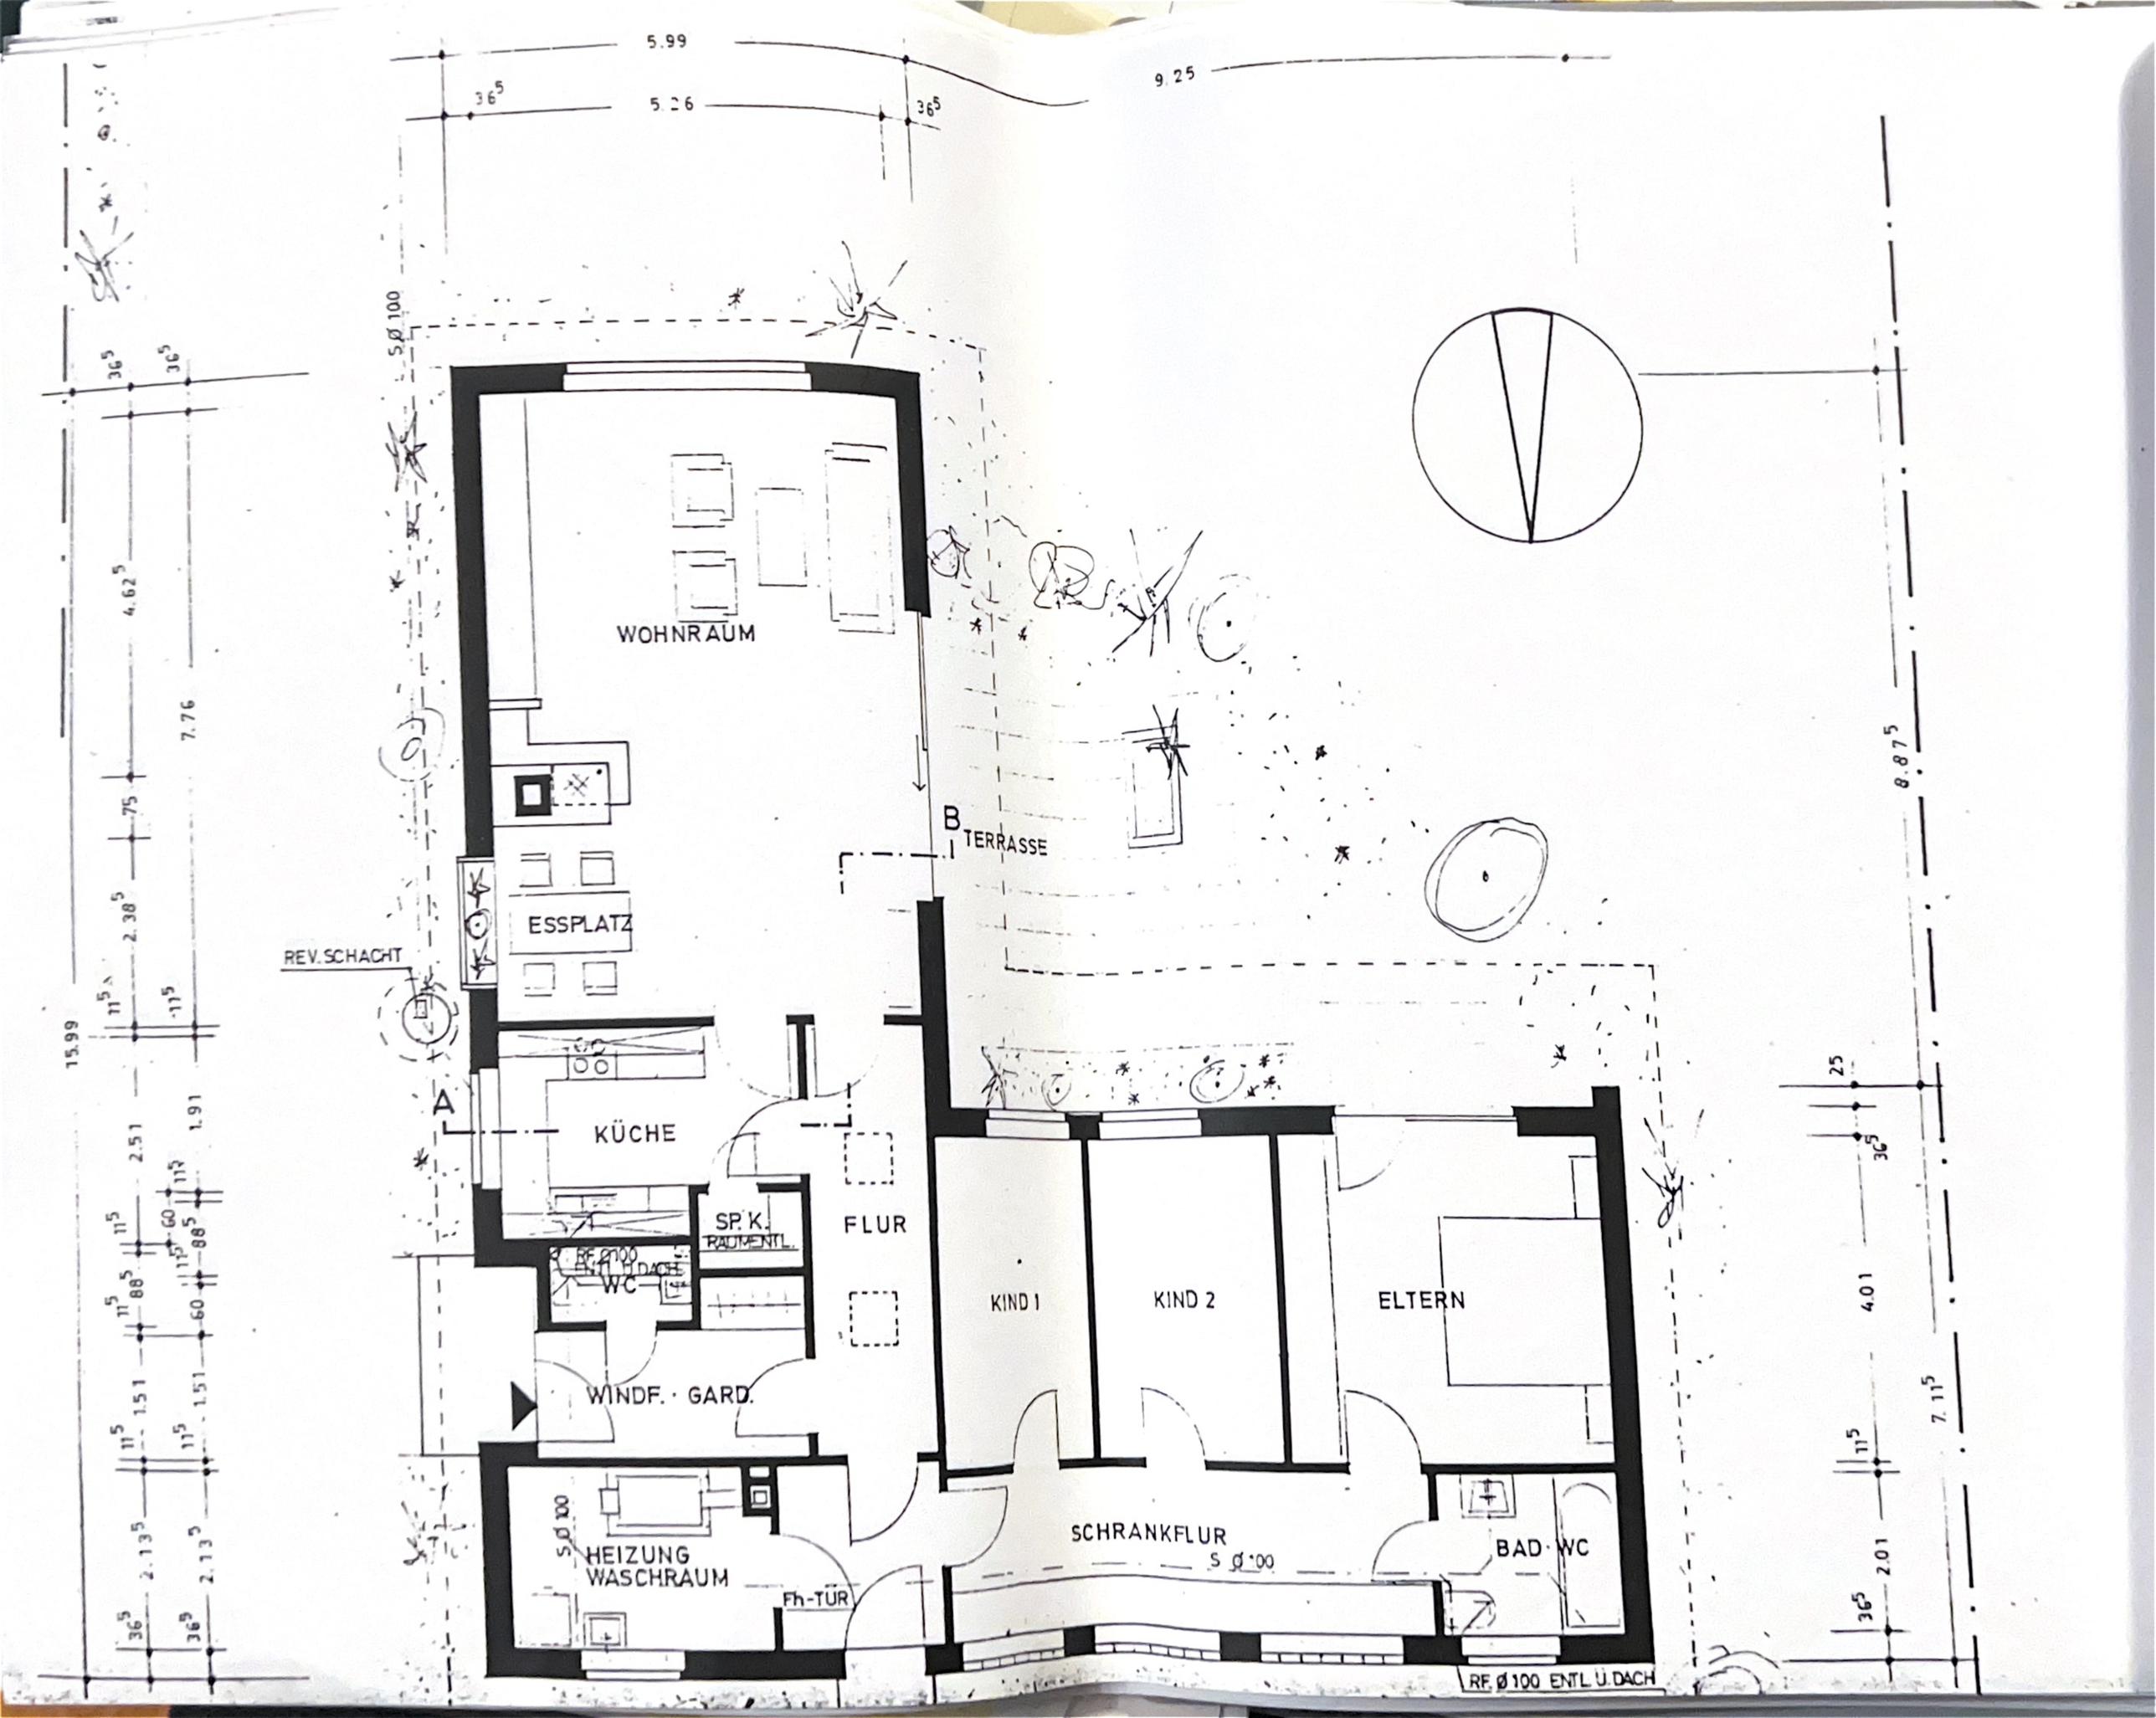
5.99
36.5
5.26
36.5
9.25
5Ø100
WOHNRAUM
B
TERRASSE
ESSPLATZ
REV. SCHACHT
A
KÜCHE
SP. K.
RAUMENTL.
RF. Ø100
WC
DACH
FLUR
KIND 1
KIND 2
ELTERN
WINDF. · GARD.
HEIZUNG
WASCHRAUM
Fh-TÜR
SCHRANKFLUR
5 Ø 100
BAD · WC
RF. Ø 100 ENTL. U. DACH
15.99
36.5
36.5
4.62.5
7.76
.75
2.38.5
11.5
11.5
2.51
1.91
11.5
11.5
60
11.5
88.5
11.5
88.5
60
11.5
60
1.51
11.5
1.51
11.5
2.13.5
2.13.5
36.5
36.5
8.87.5
25
36.5
4.01
7. 11.5
11.5
2.01
36.5