


Vermessungsbüro

Lageplan 1:500

Flurstück Nr. 9523

der Gemeinde Ladenburg
der Gemarkung Ladenburg

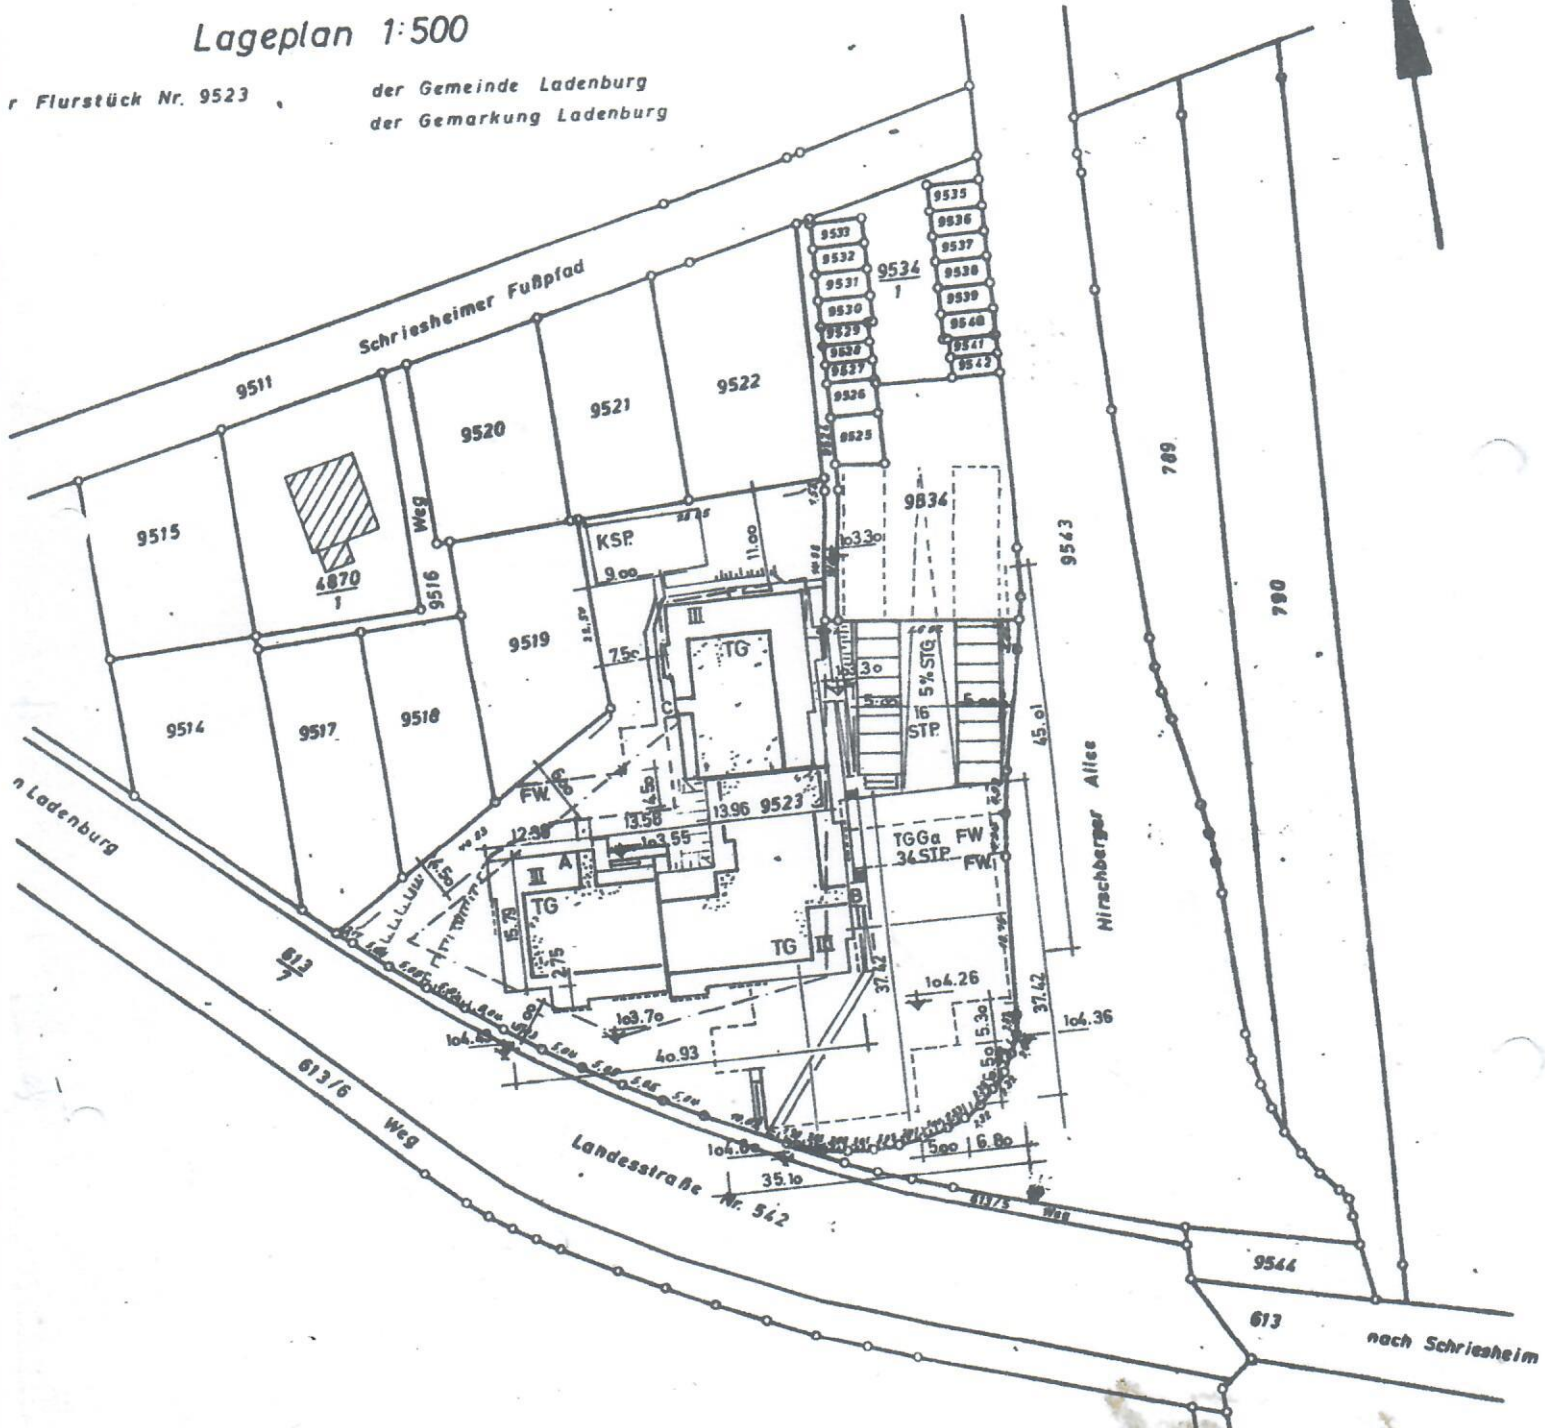

Heidelberg, den 2. September 15
Jinnian
Öffentl. bestellter Vermessungsingenieur