


WHG 5 DG 2-Zimmer-Wohnung

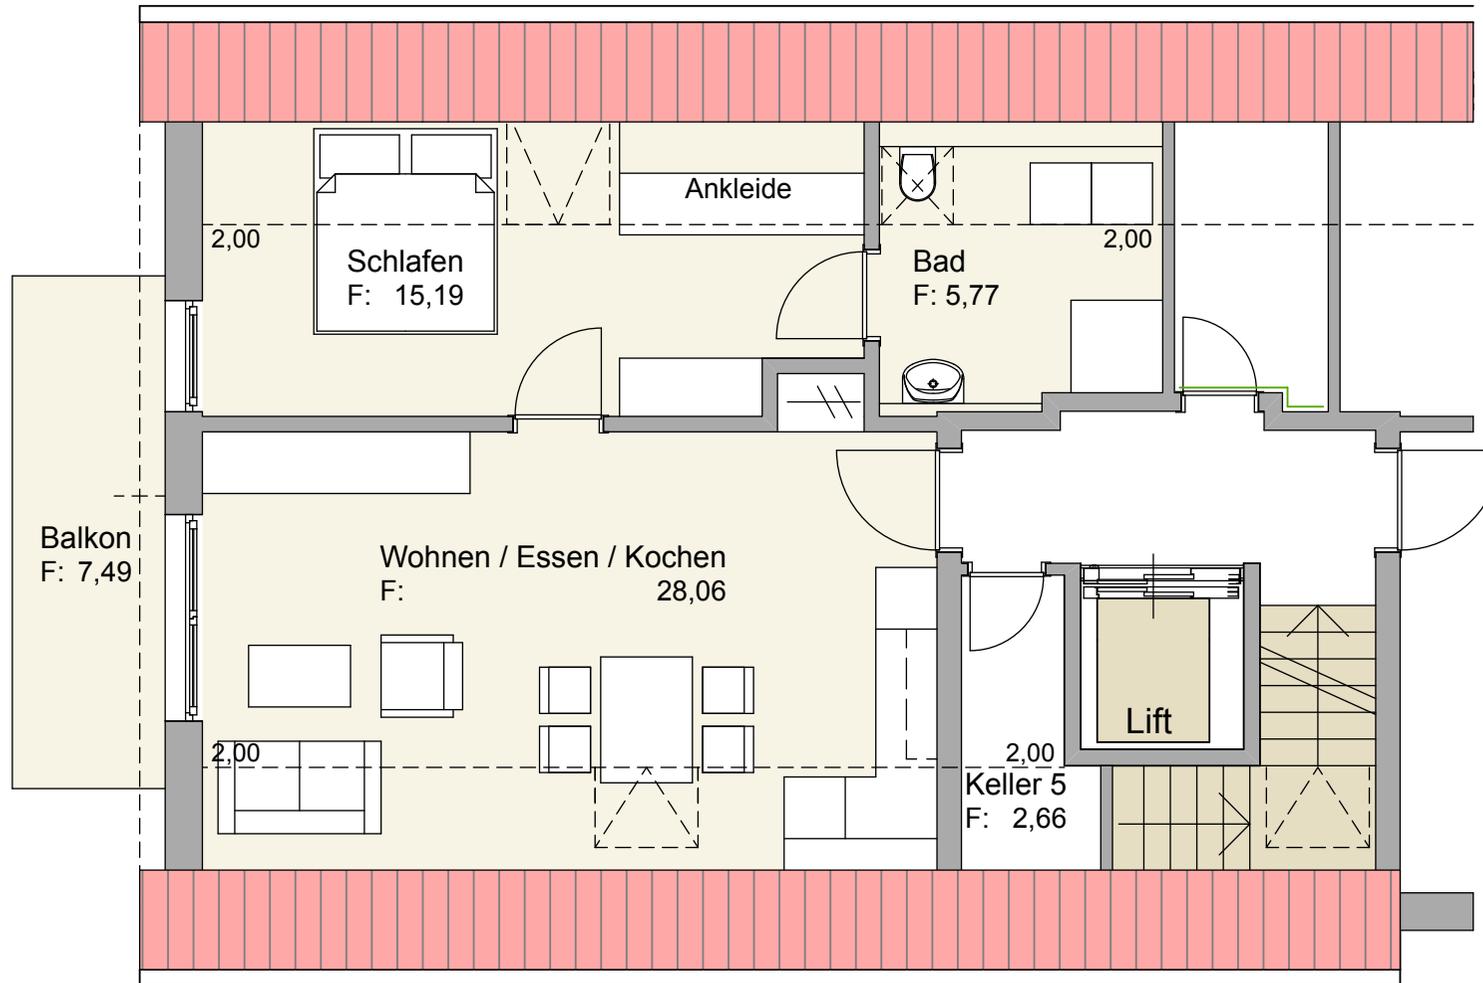

WOHNUNG Nr. 5

Wohnen+Essen+Kochen
28,06 qm
Schlafen 15,19 qm
Bad 5,77 qm

insg. 49,02 qm

./. 1,5 % Putz 0,74 qm

48,28 qm

Balkon 1/2 3,74 qm

WHG 5 52,02 qm

Dachgeschoss