
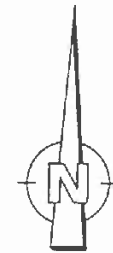


LAGEPLANSKIZZE M 1:750

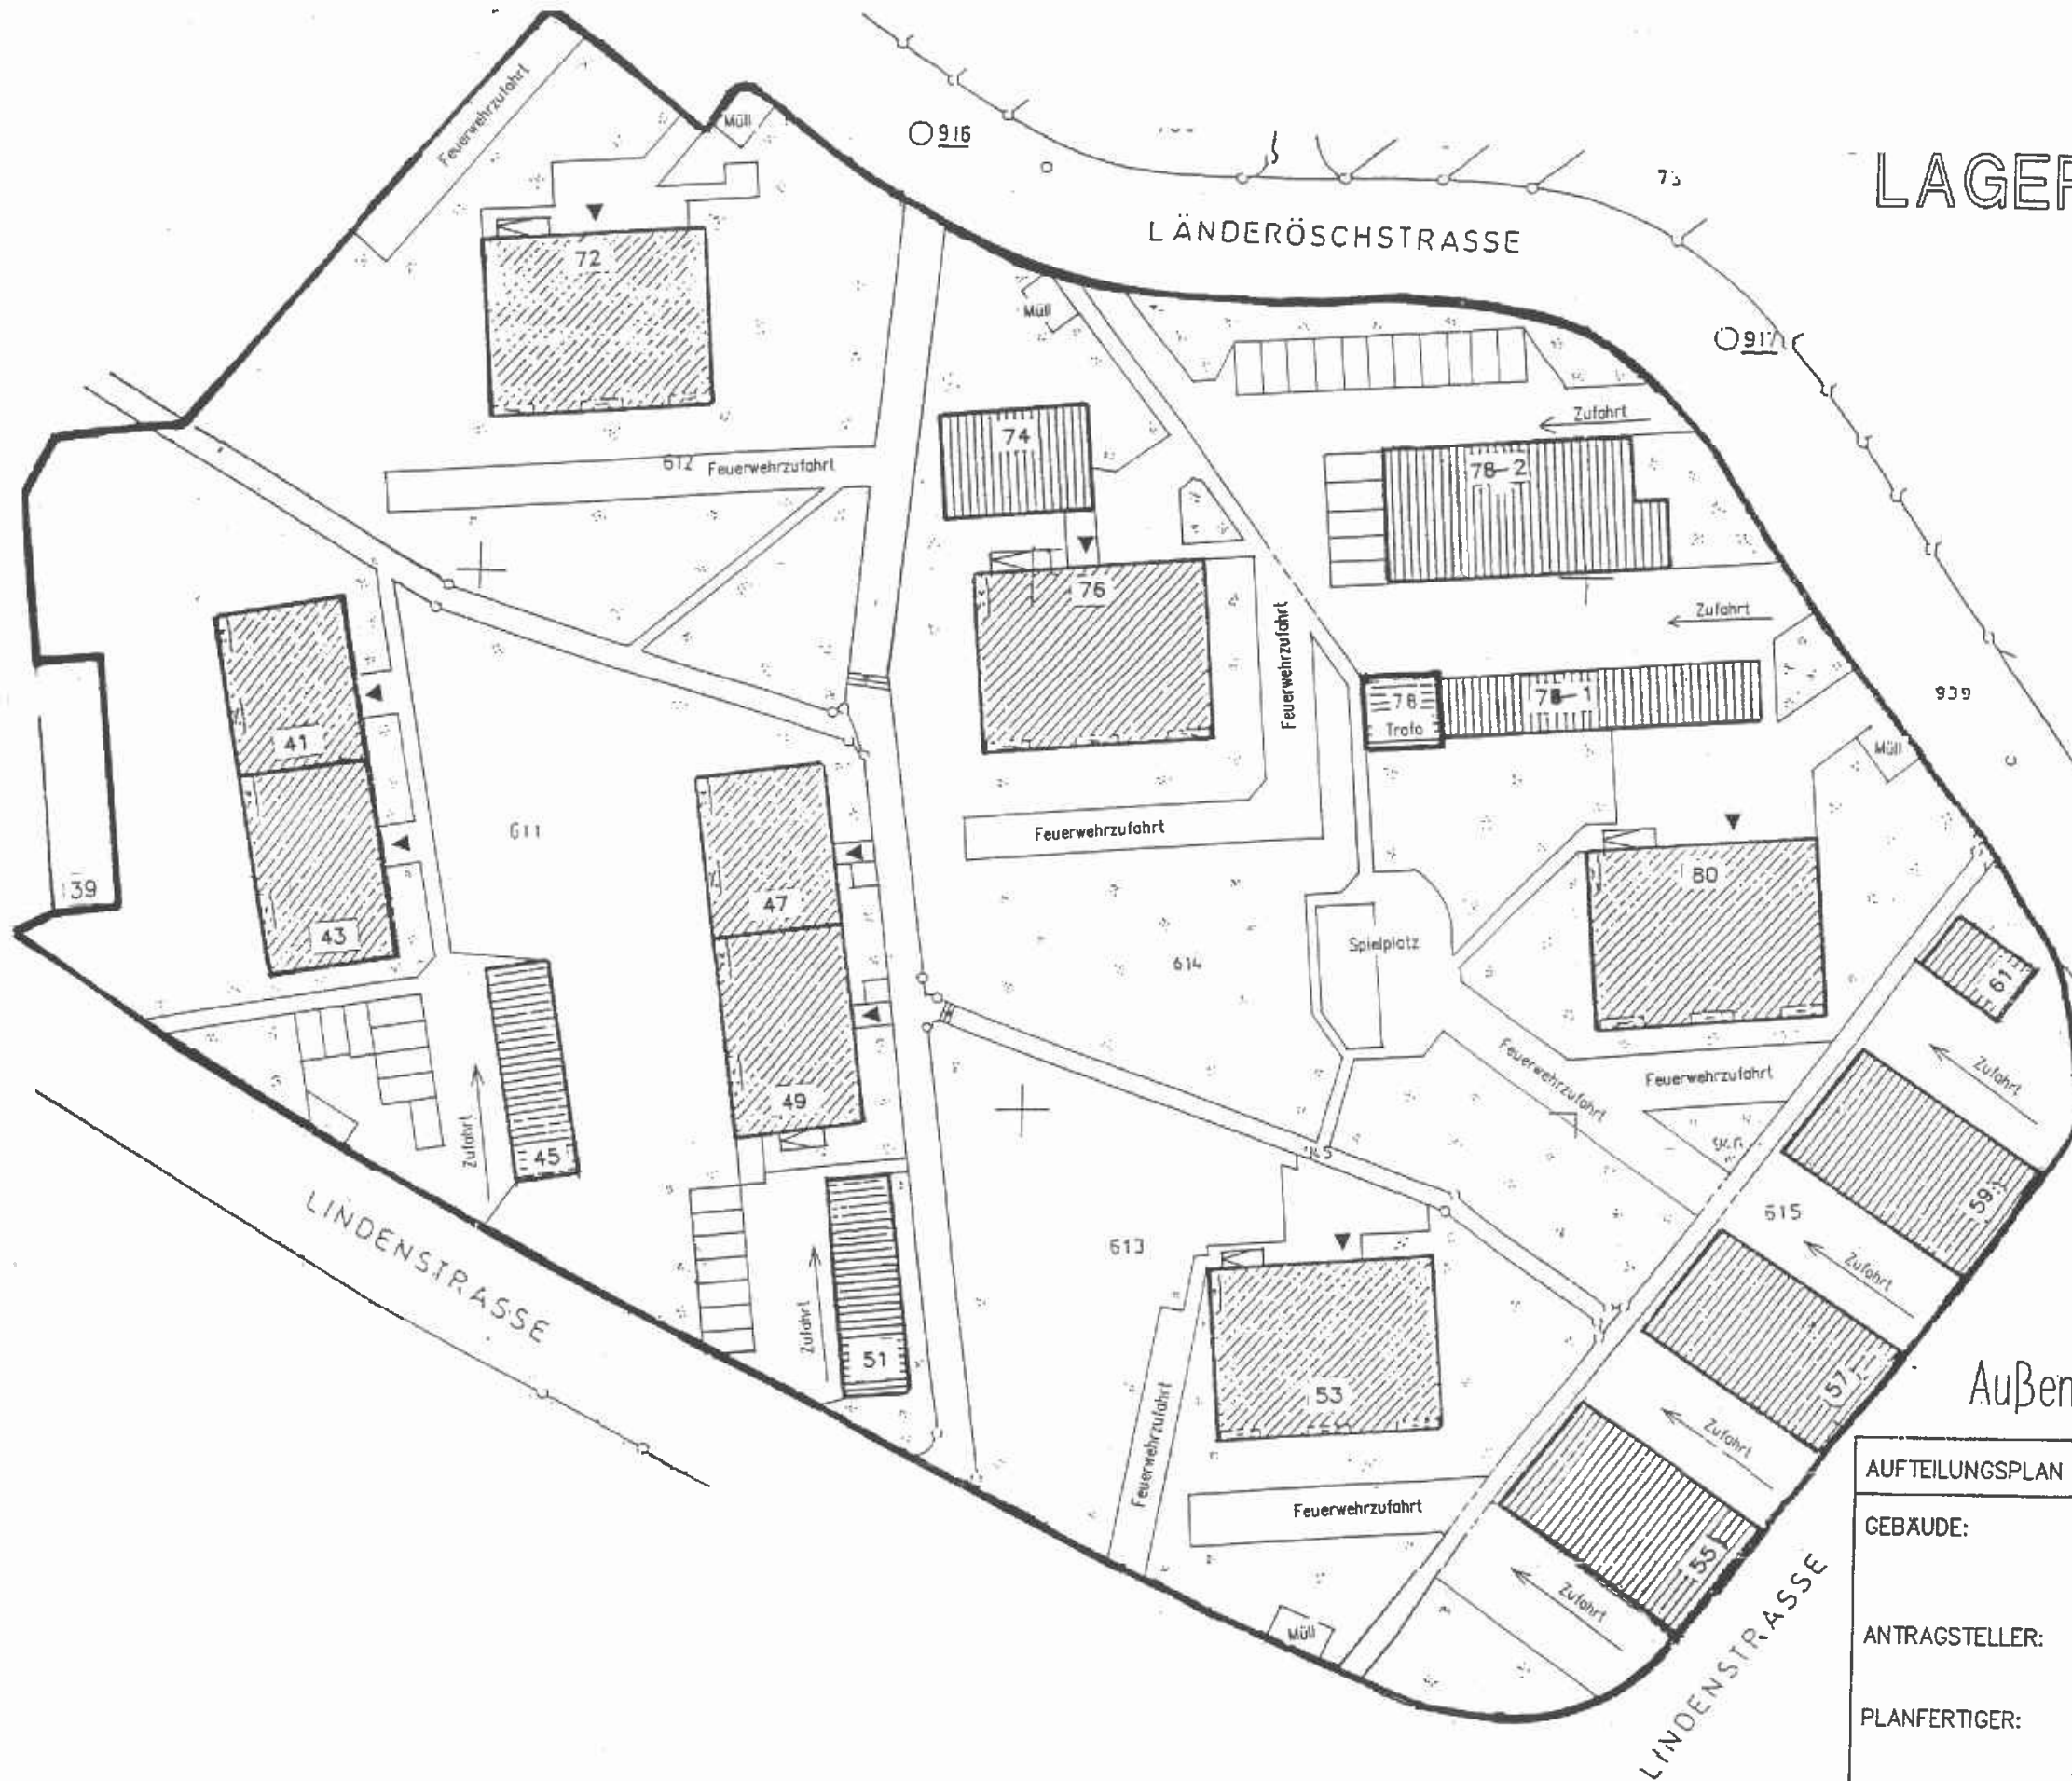

Außenanlageplan vom 30.03.2005

AUFTEILUNGSPLAN	30.03.2005	M 1:100	
GEBÄUDE:	LINDENSTR. 41/43, 47/49, 53, LÄNDEROSCHSTR. 72, 76, 80 LINDENSTR. 45, 51, 55, 57, 59, 61, LÄNDEROSCHSTR. 78/78-1, 78-2, 74 (HEIZZENTRALE) 88046 FRIEDRICHSHAFEN		
ANTRAGSTELLER:	INTERGRUND WOHNUNGSBAUGESELLSCHAFT MBH ZETTACHRING 8, 70567 STUTTGART		
PLANFERTIGER:	HEINZ STUMPP GMBH BAUTECHNIK-PLANUNGSBURO JETTENBURGER STR. 3, 72770 REUTLINGEN TEL. 07121/514 99 0, FAX 07121/514 99 11 E-MAIL: STUMPP1 @ HEINZ-STUMPP-GMBH.DE		
	UG, EG, 1.OG, 2.OG, 3.OG, 4.OG, 5.OG, 6.OG, 7.OG, 8.OG, DG, SCHNITT, ANSICHT, GARAGEN, HEIZZENTRALE		05-751