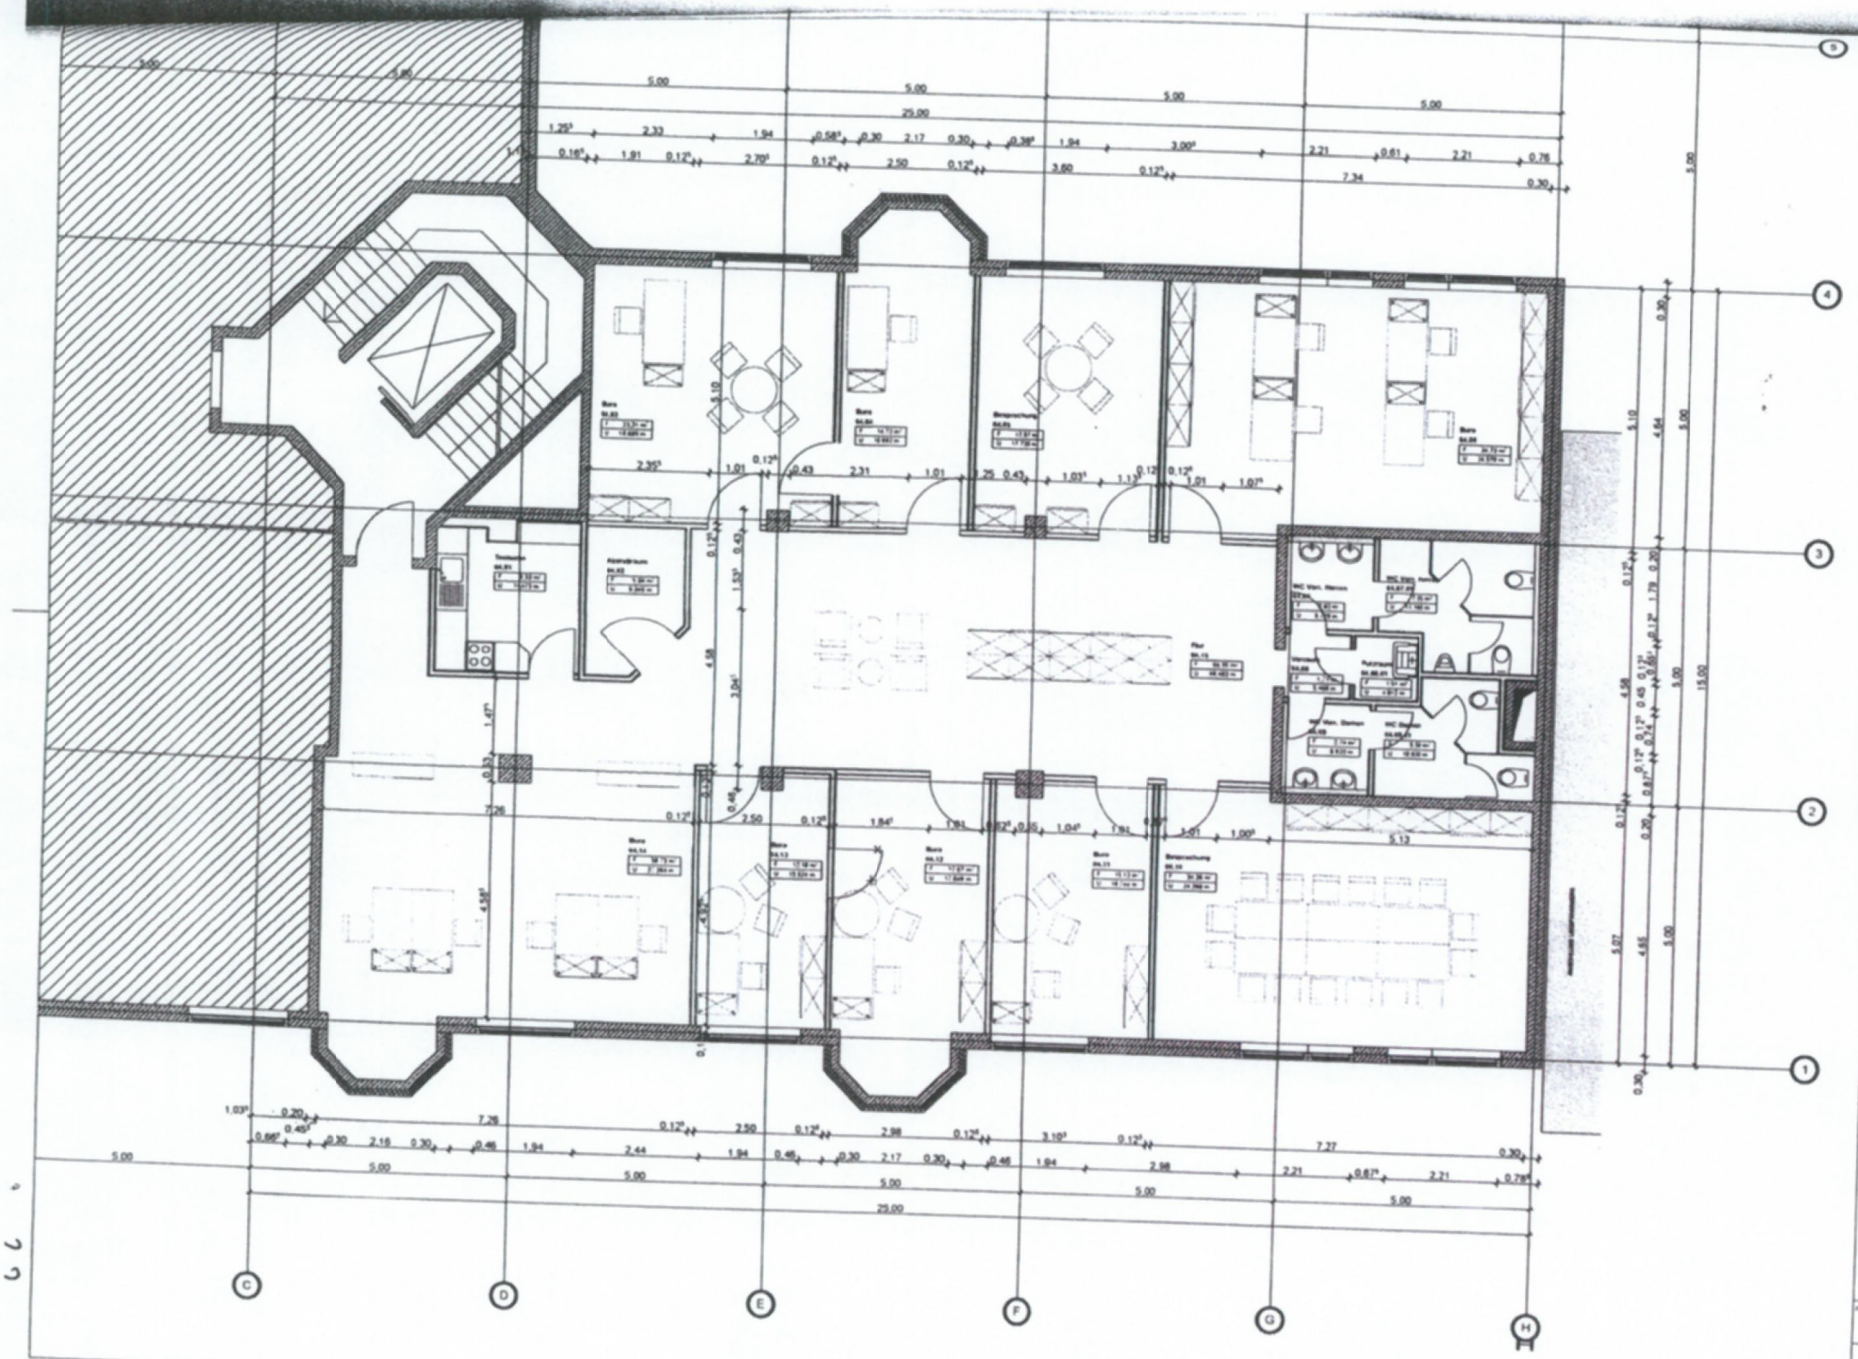

Grundriss nach Mietaufbau 4.06

AUSFÜHRUNGSPLANUNG

ZUR AUSFÜHRUNG FREIGEGEBEN DURCH:
☐ Bauherr ☐ Architekt

Vorabzug

Ort, Datum | Unterschrift, Stempel

NR.	DATUM	GEÄNDERT	NAME

DARSTELLUNG: 4. Obergeschoss

MASSSTAB: 1:50

ALLE MASSE SIND VERANTWORTLICH AM BAU ZU NEHMEN

FERTIGUNGSTECHNISCHE UND BAUPHYSIKALISCHE ANGABEN ZUR KONSTRUKTION UND FUNKTION SIND VON UNTERNEHMER EIGENVERANTWORTLICH NACHZUPRÜFEN. UNSTIMMIGKEITEN AUCH IN BEZUG AUF ÖRTLICHE GEGEBENHEITEN UNMGEHEND MITZUTEILEN

PROJEKT: HVB Würzburg Berliner Platz

Straße / Nr.:
Ort / PLZ:

BAUHERR: HVB Gesellschaft für Gebäude mbH & Co. KG
Am Eisbach 3
80538 München

PROJEKT NR.	GEBÄUDE NR.	PLAN NR.	INDEX
100	---	A-01.3	

architekturbuerobruckner

Hallage 1/2