


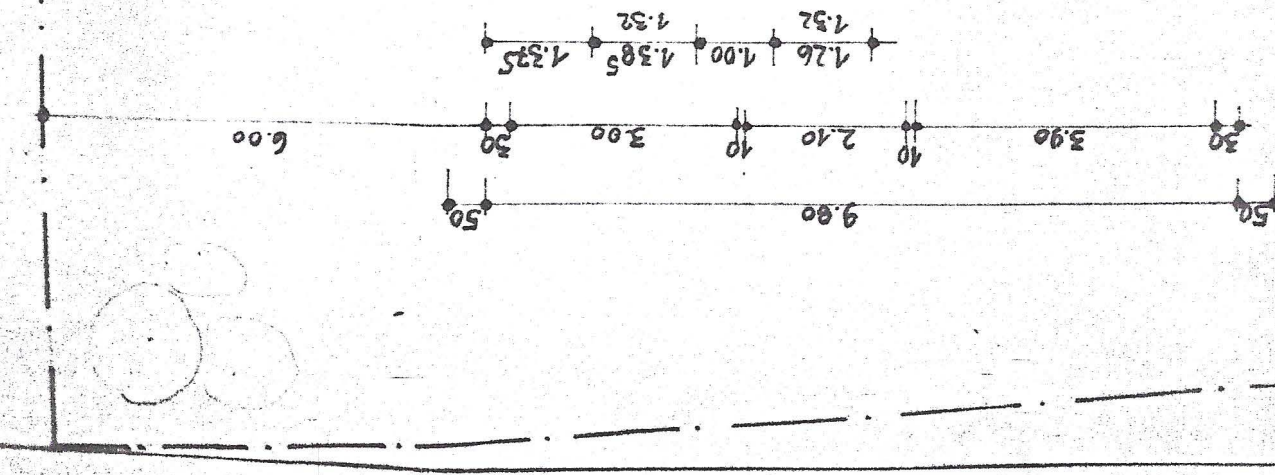
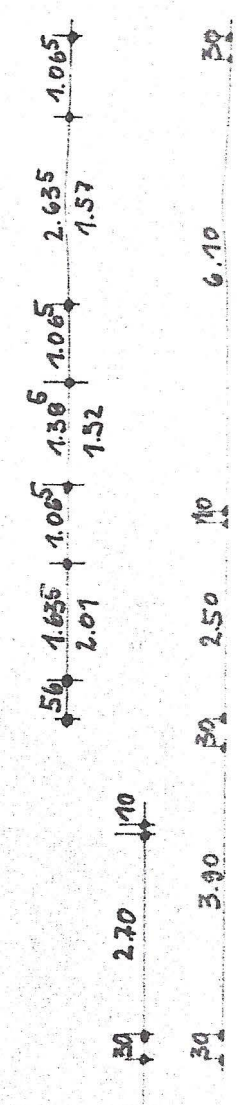




KELLER-GESCHOSS

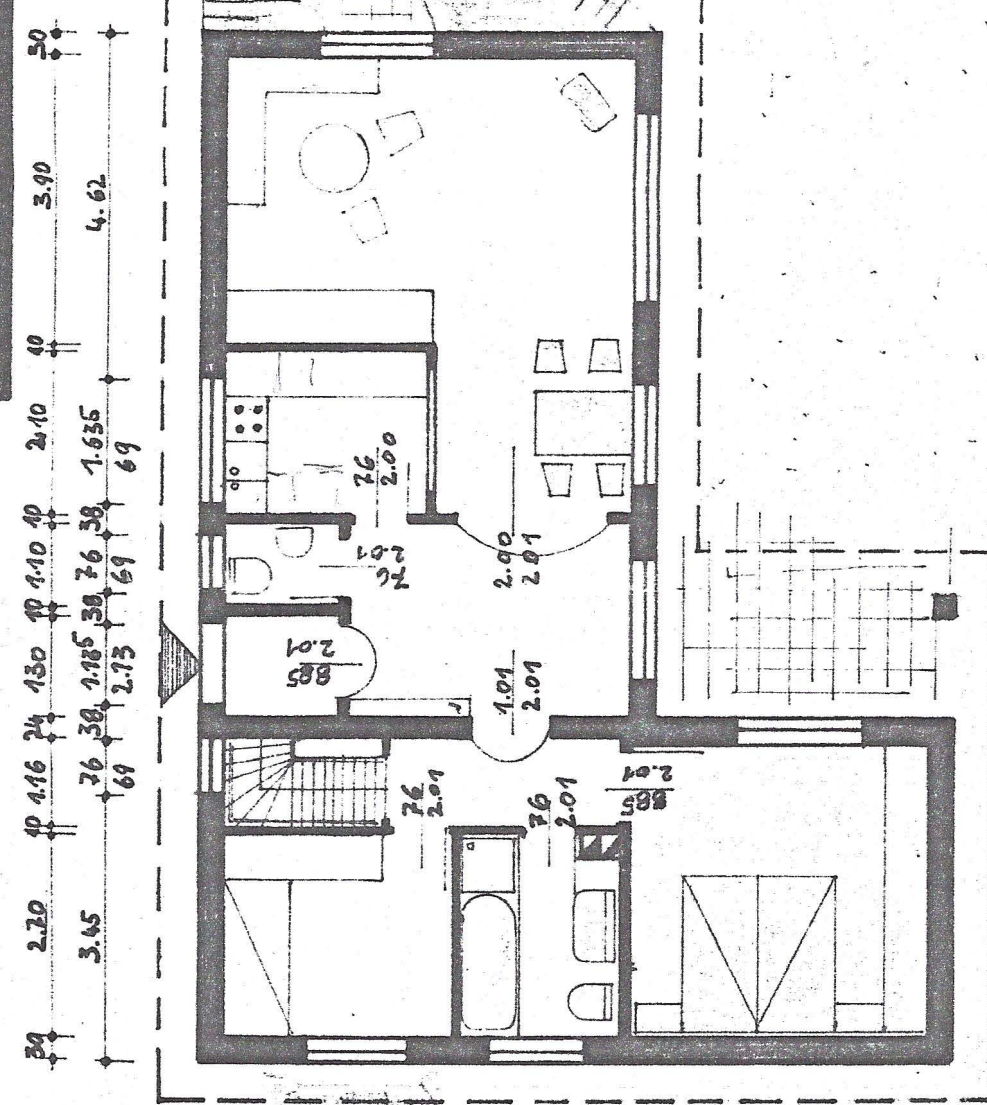

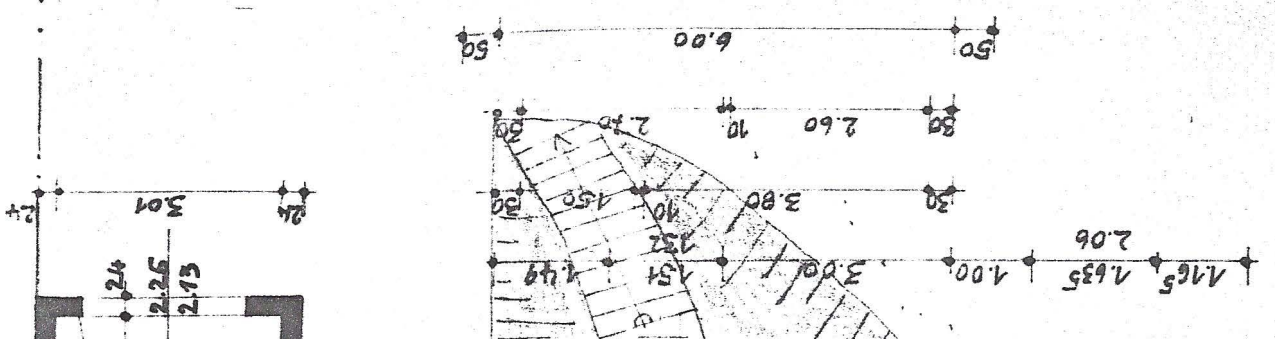


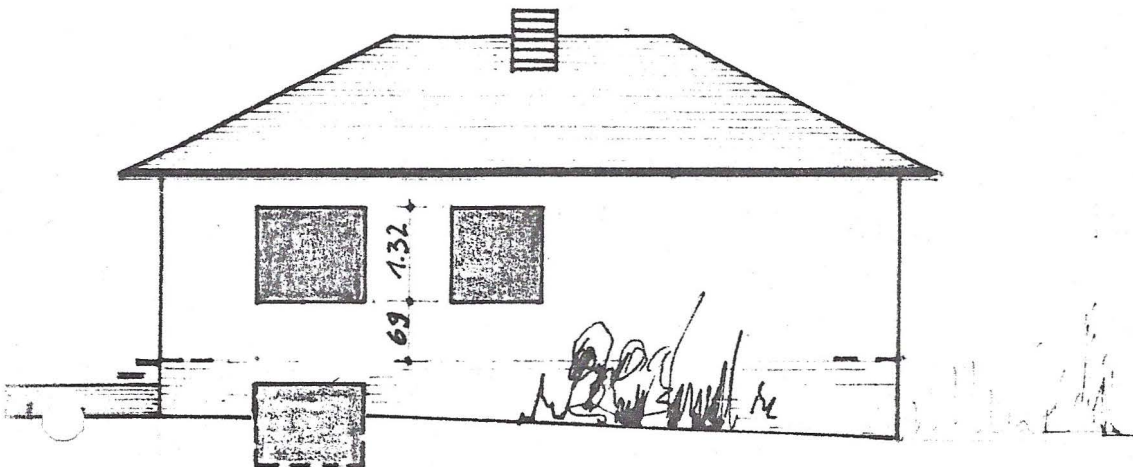


N.W.-ANSICHT

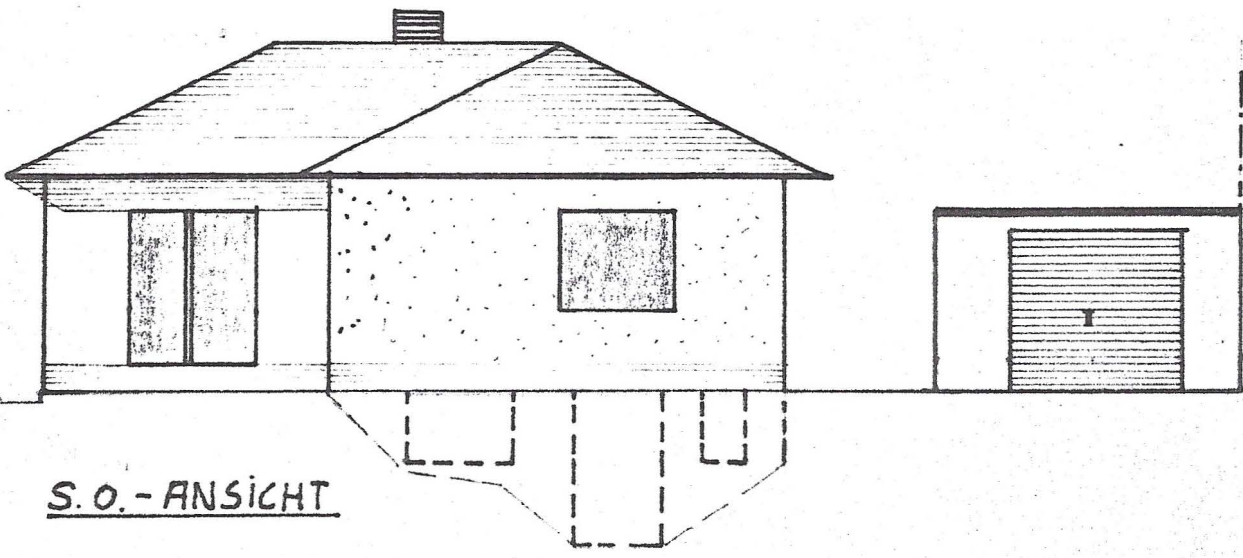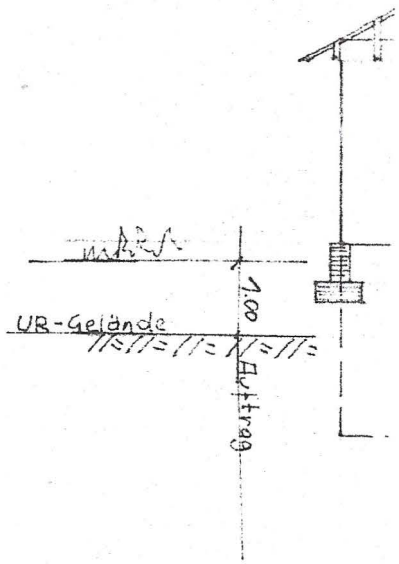


S.O.-ANSICHT

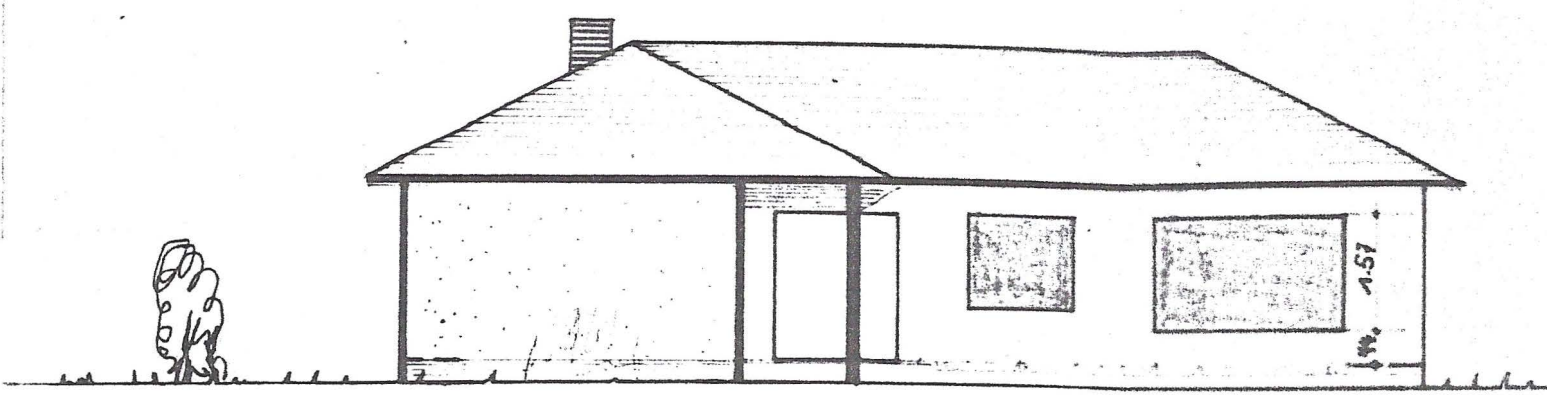

S.W - ANSICHT

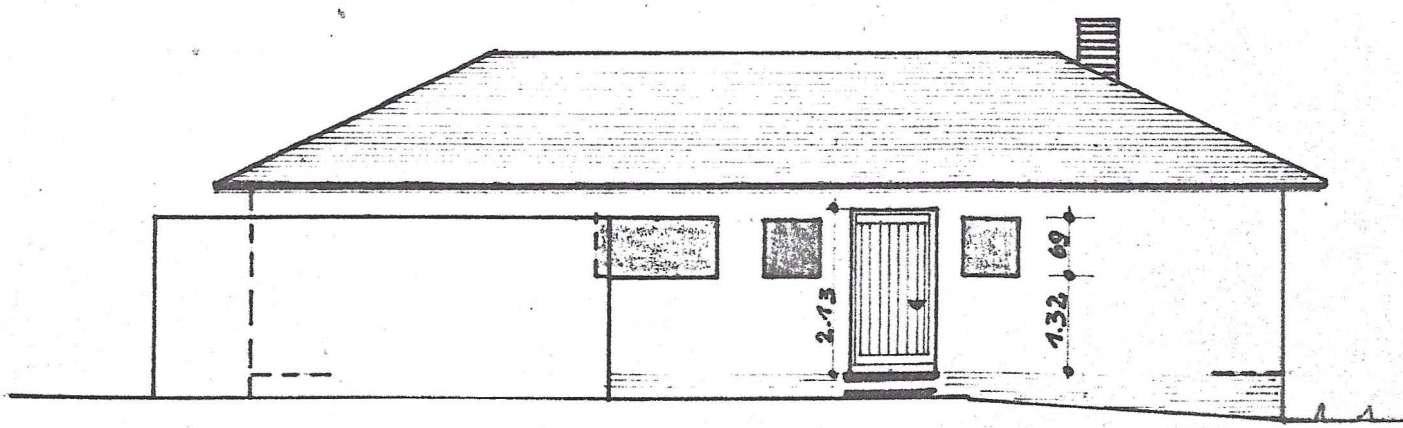

N. O - ANSICHT

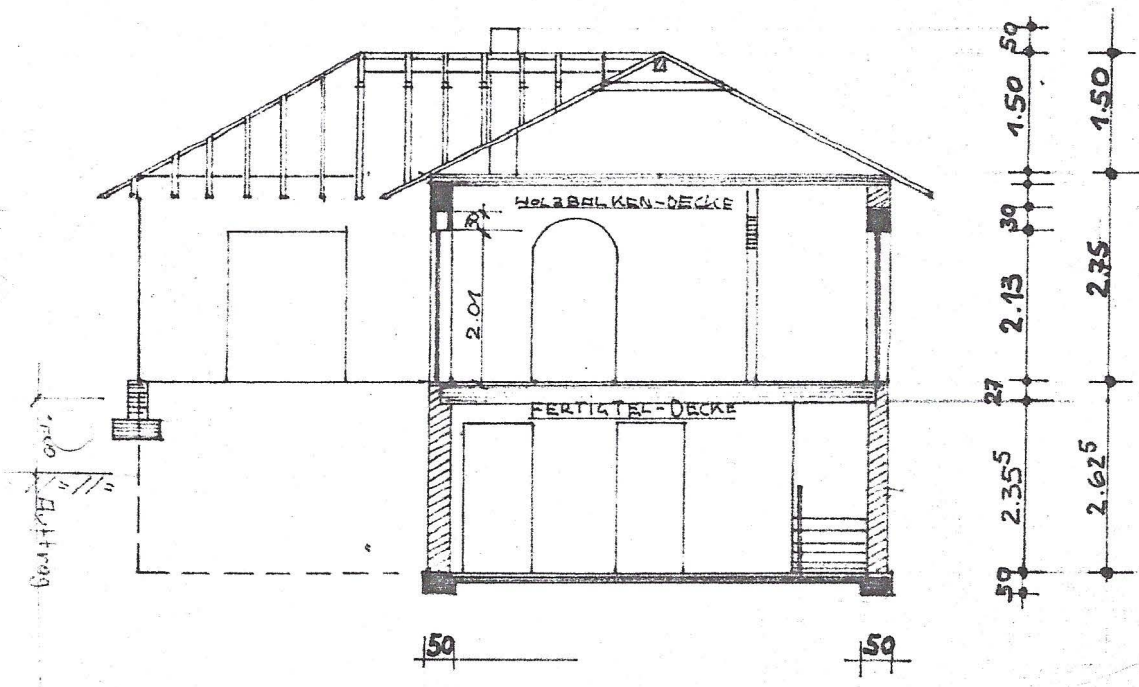

WOHNHAUS BUHL	
ANSICHTEN / SCHNITT	
M. 1: 100	3