


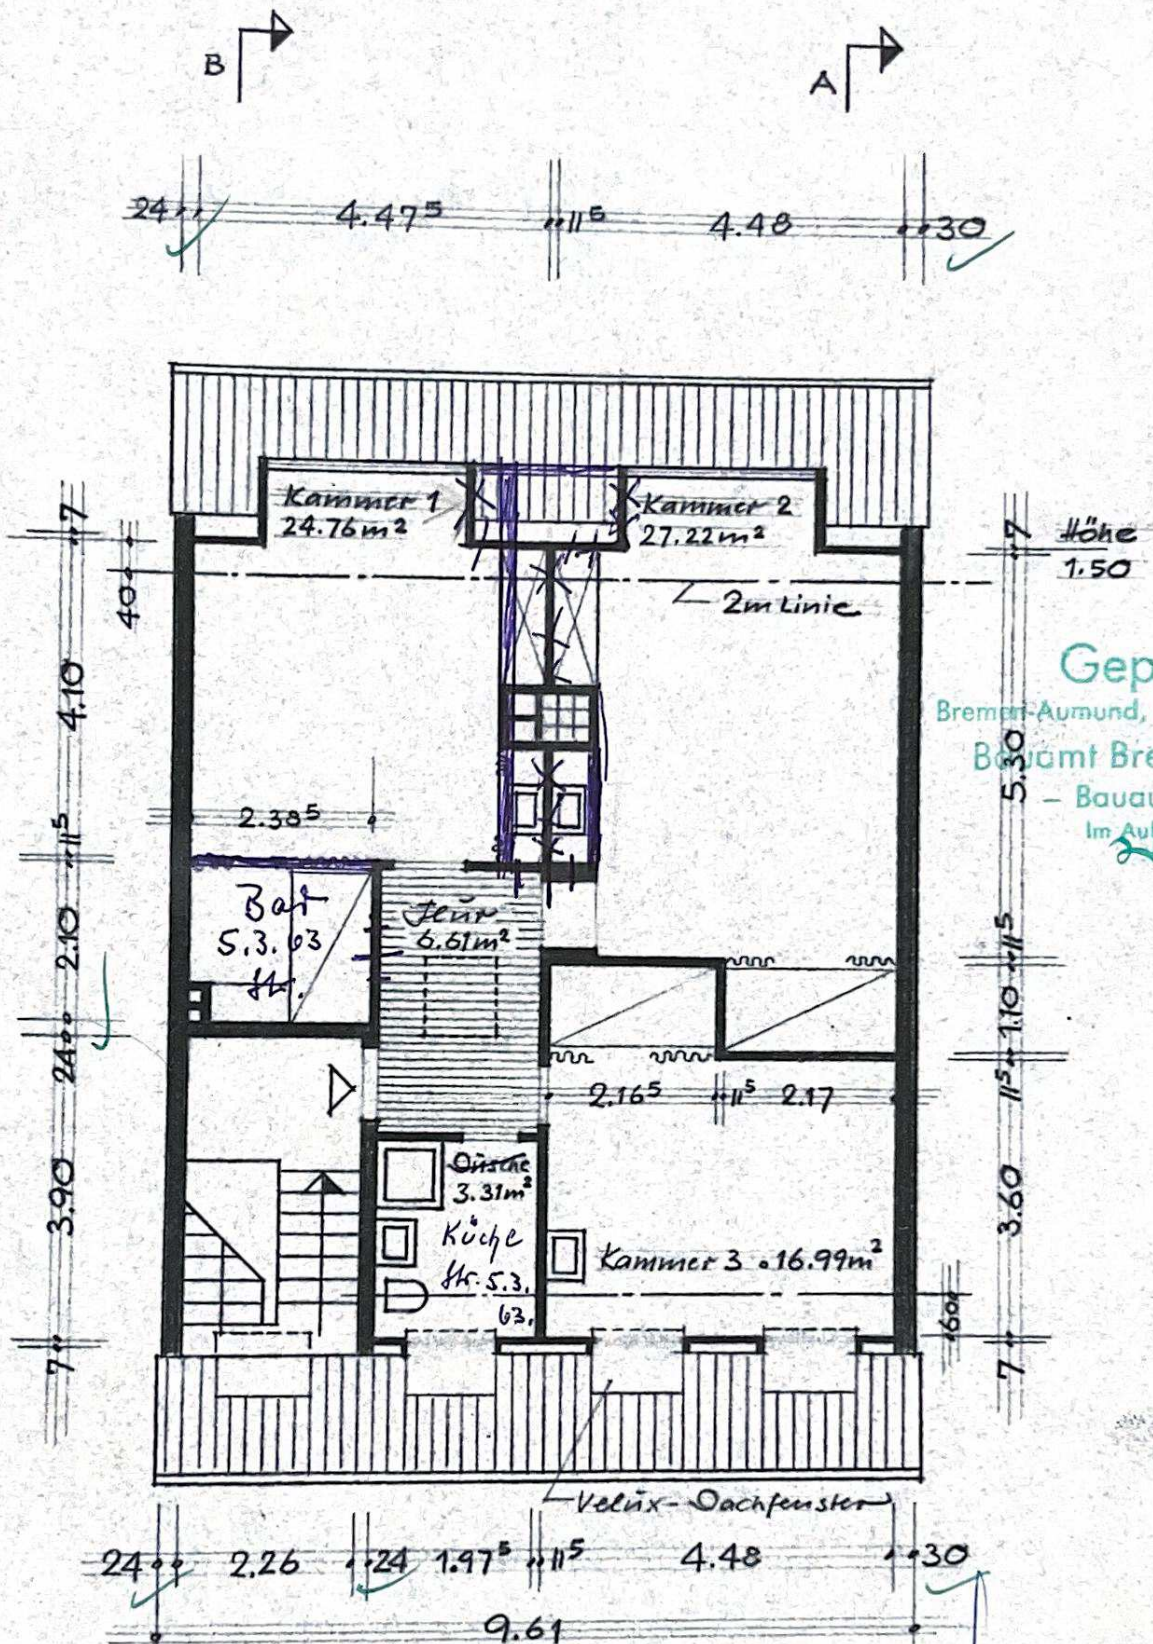

Geprüft!
Bremen-Aumund, den 26. Okt. 1960
Bauamt Bremen-Nord
- Bauaufsicht -
Im Auftrag: *[Signature]*

Dachgeschoss

Norddeutsche Bauhilfe
G. m. b. H.
[Signature]

160° - Der Bauherr:

Frühstückstisch