


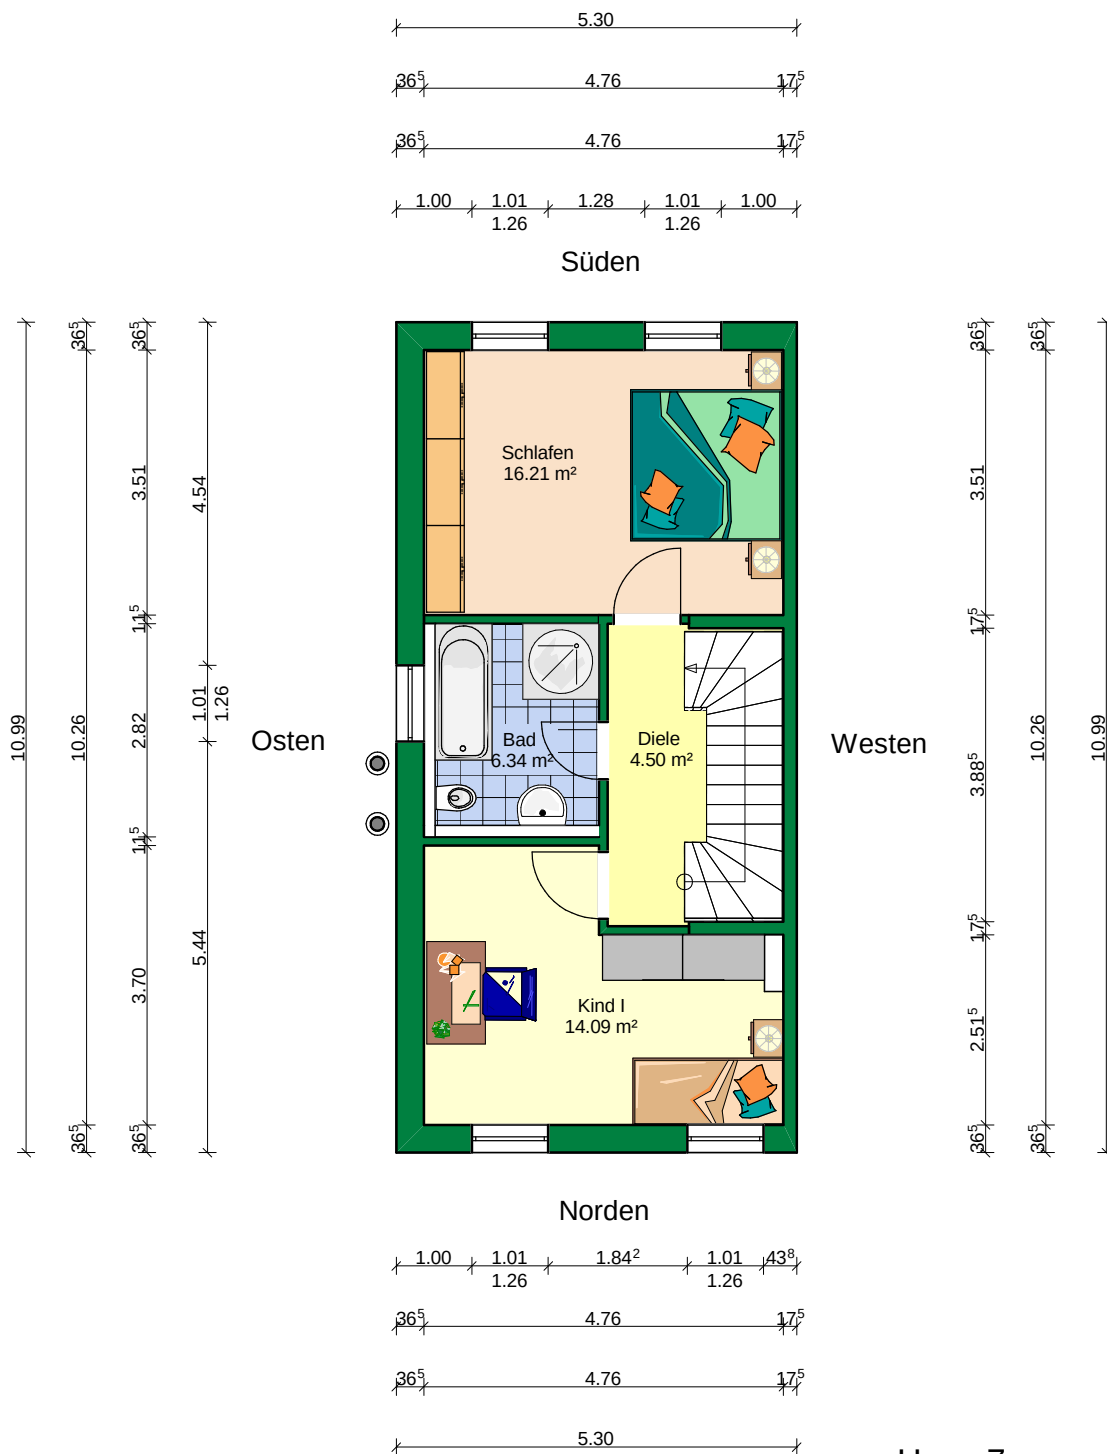

- Haus 7 -

Obergeschoss 1		1:100
BAUVORHABEN		