


DACHGESCHOSS M 1:100

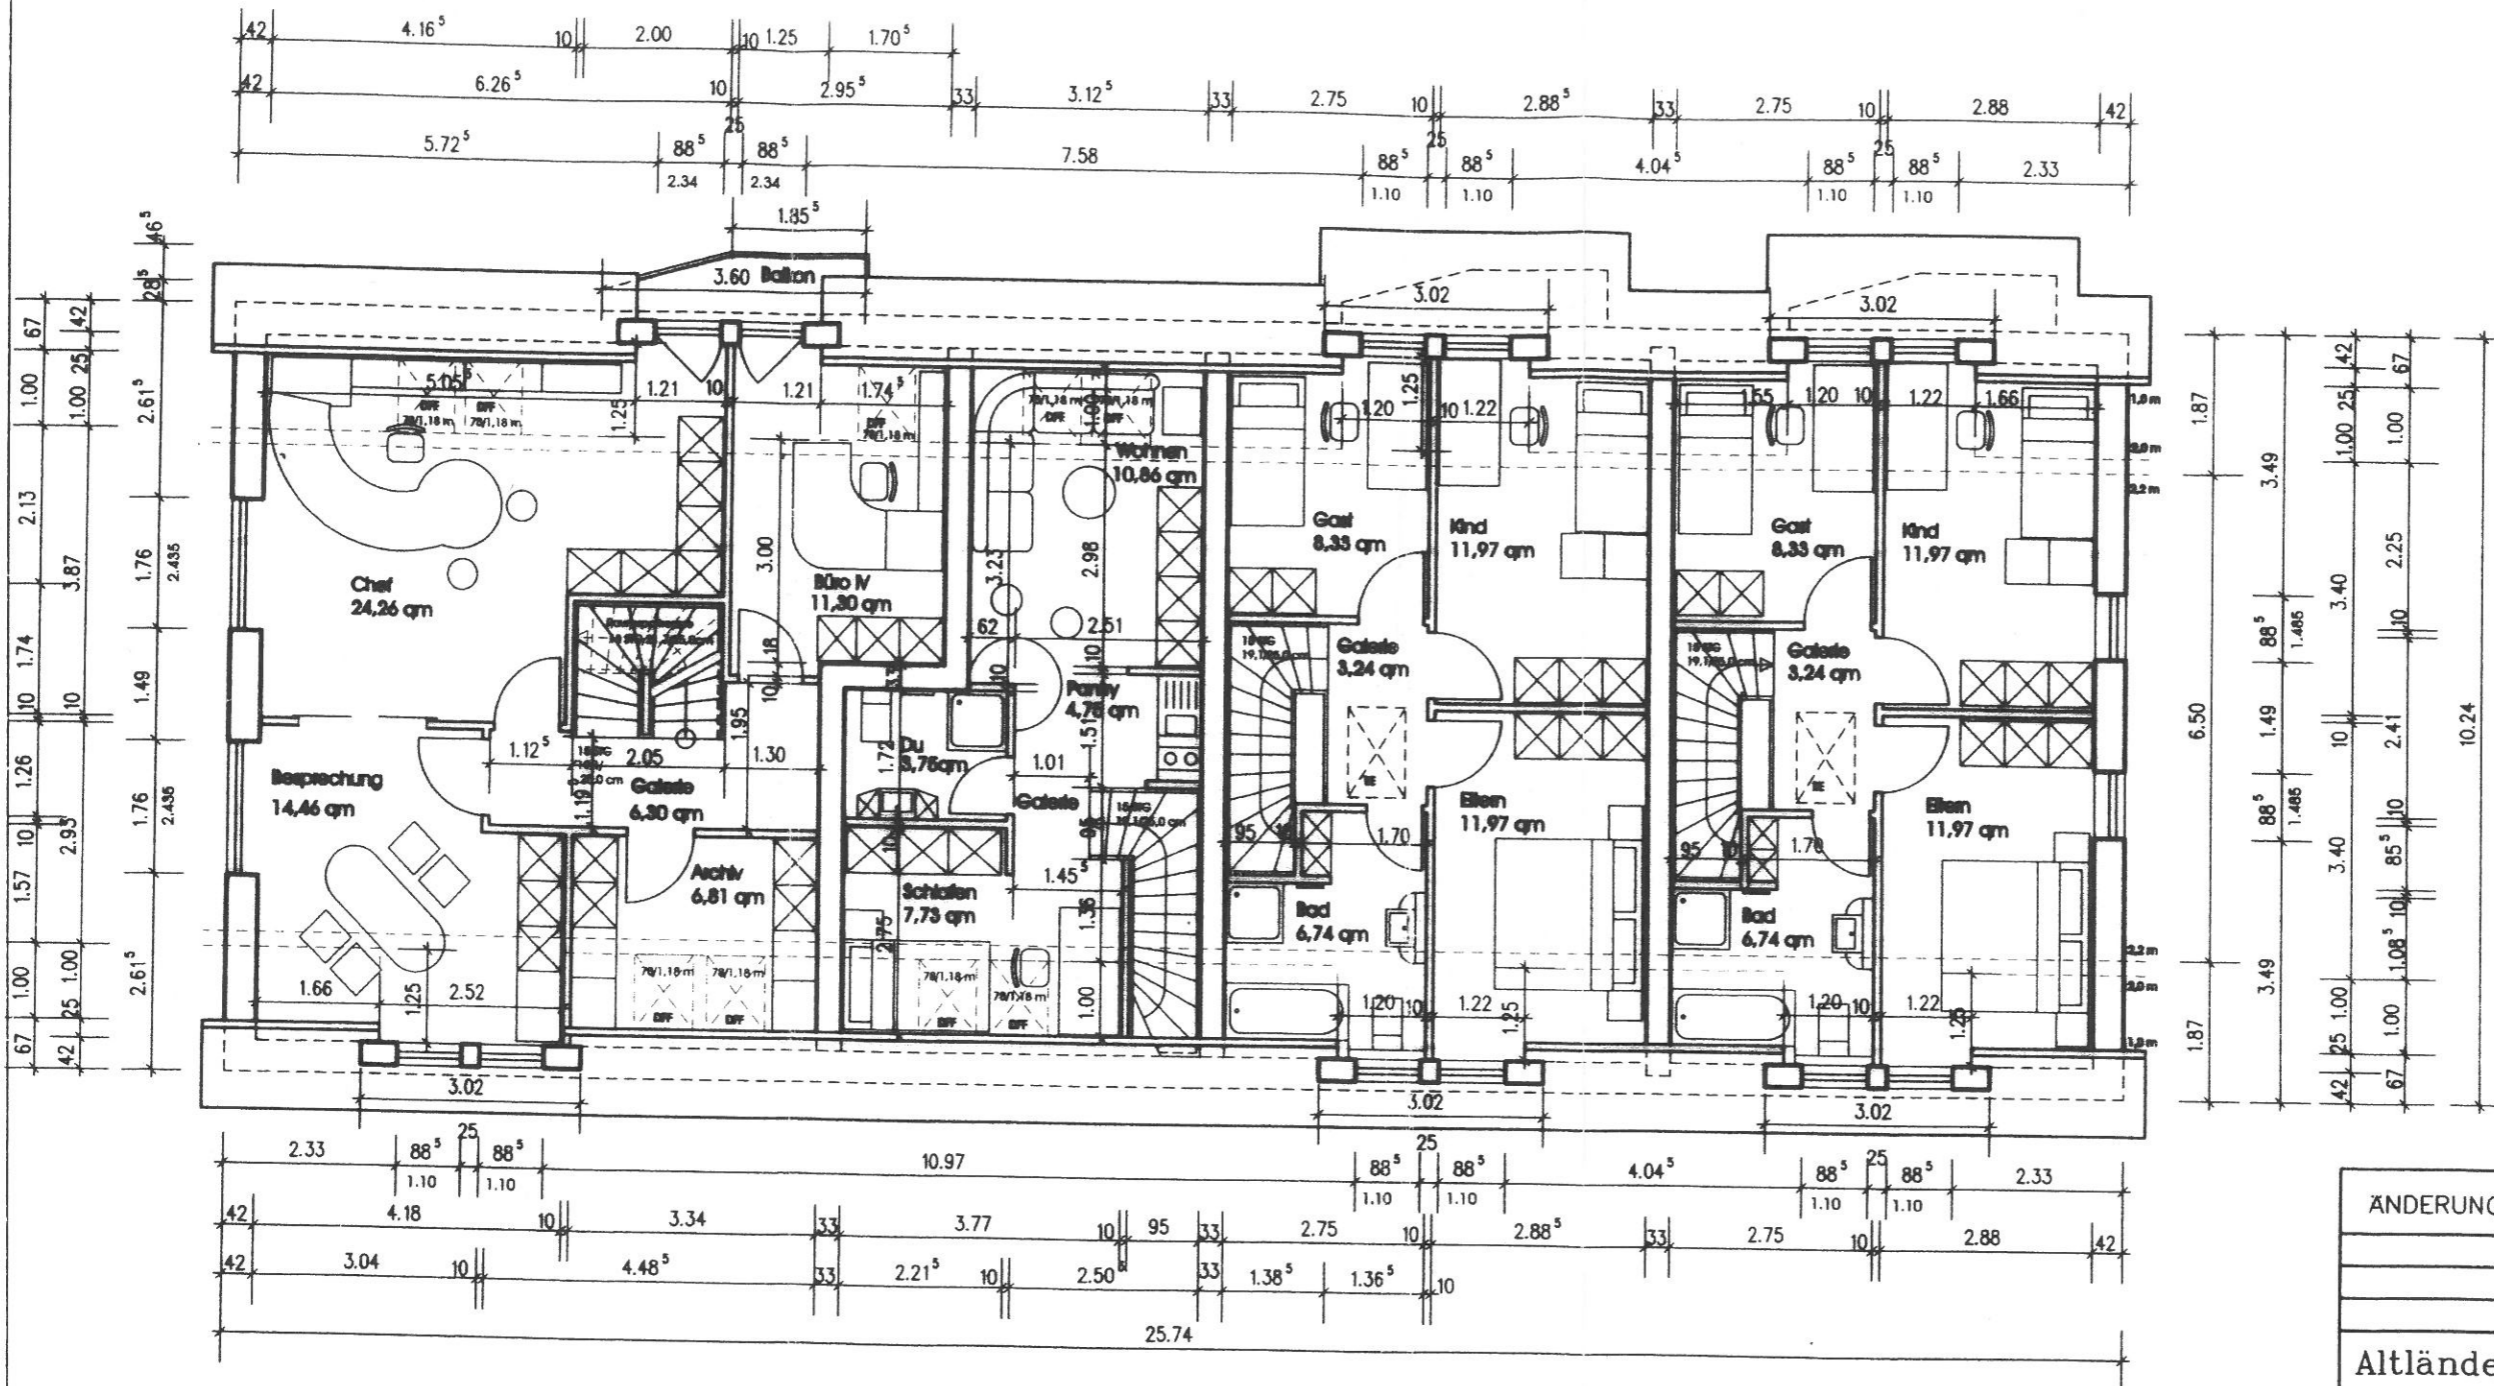

ÄNDERUNGEN	DATUM	ZEICHEN
Altländer Planungsbüro Köster Architektur- und Planungsbüro Schützenhofstraße 17, 21635 Jork Tel: 04162 - 5003 Fax: 04162 - 1369		
Bauvorhaben:	Neubau eine Wohn- und Geschäftshaus mit 3 WE	
Bauherr:	Christina Oldenburg Wellenstr. 9a 21635 Jork	
Bauteil:	DACHGESCHOSS 2	
Maßstab:	1: 100 18.12.2003	
Architekt:	Bauherr: 