



GRUNDRISS

Werkstatt

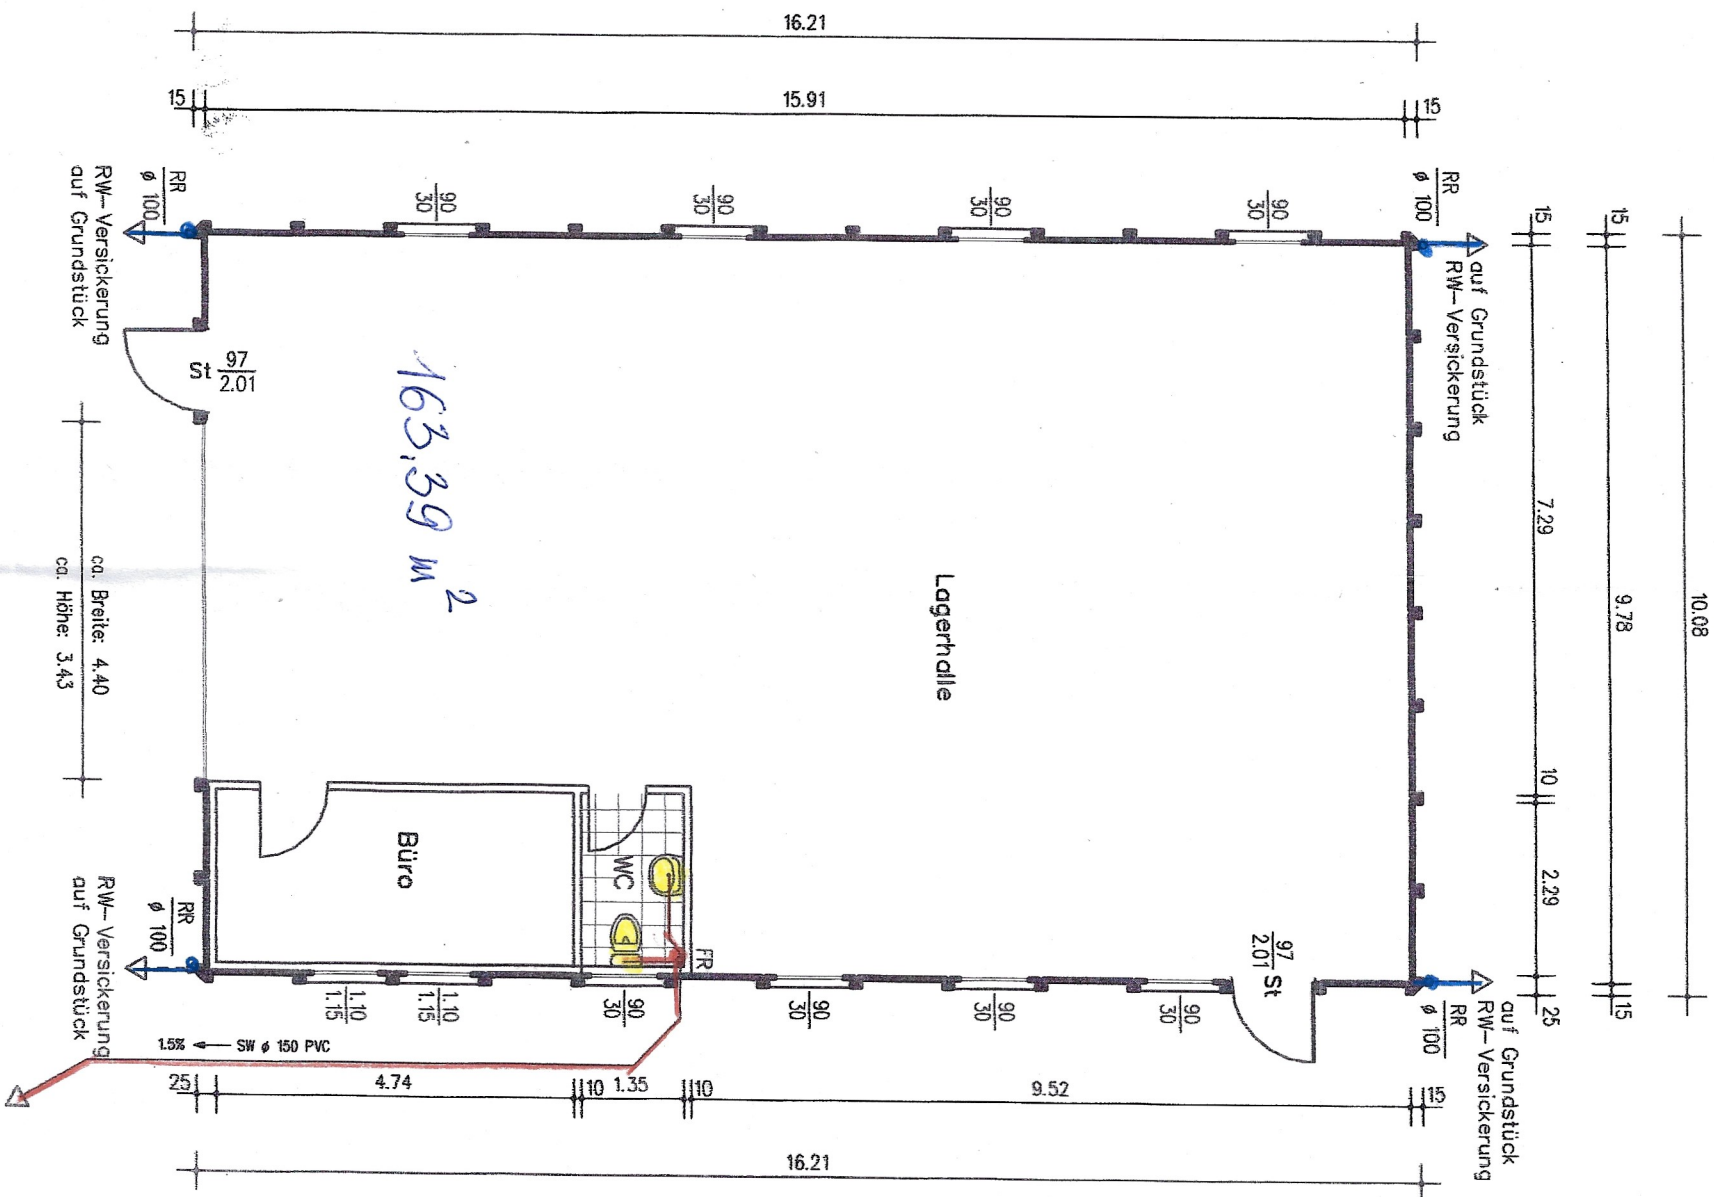

QUERSCHNITT

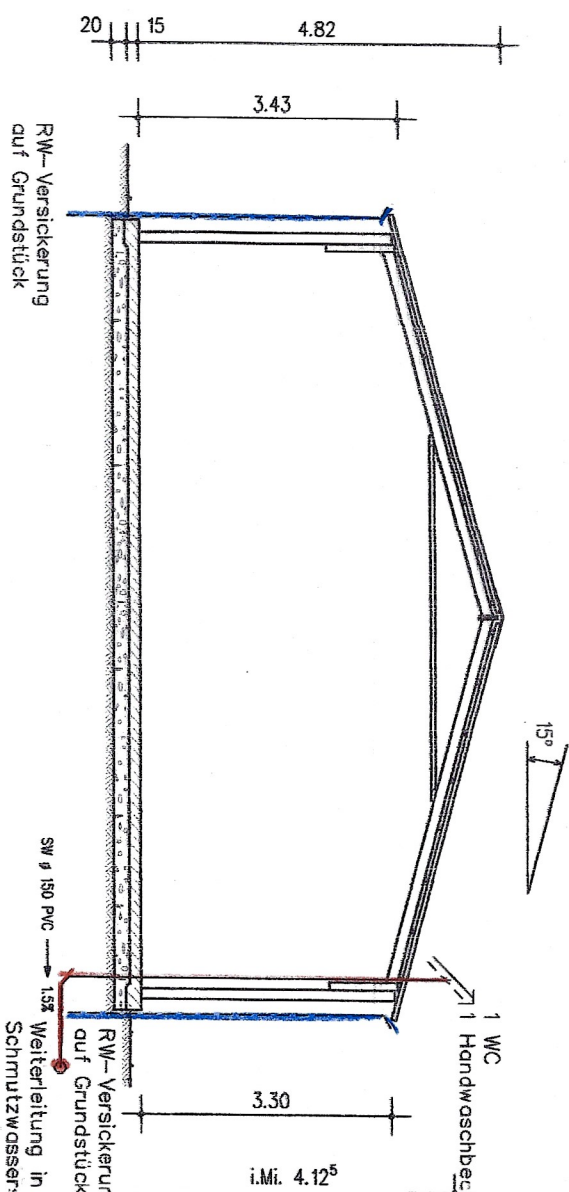

Landratsamt Nordachsen
Dorsten, 11
Bauordnungs- und Planungsamt
Untere Bauaufsichtsbehörde
04855 Torgau

3S SYSTEM-FERTIGBAU
Typengeprüft - Gütegeprüft - Umweltgeprüft

3S SELBSTBAU Werner Schubert GmbH & Co., Maschmühlenweg 97-99, 37081 Göttingen
Telefon 05 51/38 39 0-0, Fax 05 51/38 39 0-38

Werkhalle MIT
BURO + Lager

MEHRZWECKHALLE S2/10.08,
Gr. 11

BAUHERR

ENTWURFSVERFASSEN

D. Schmidt

1:100

GRUNDRISS, SCHNITT

ENTWASSERUNG

0.48.92237

2/2