


**Nachbar Fam. Weidner
Flurstück Nr. 342**

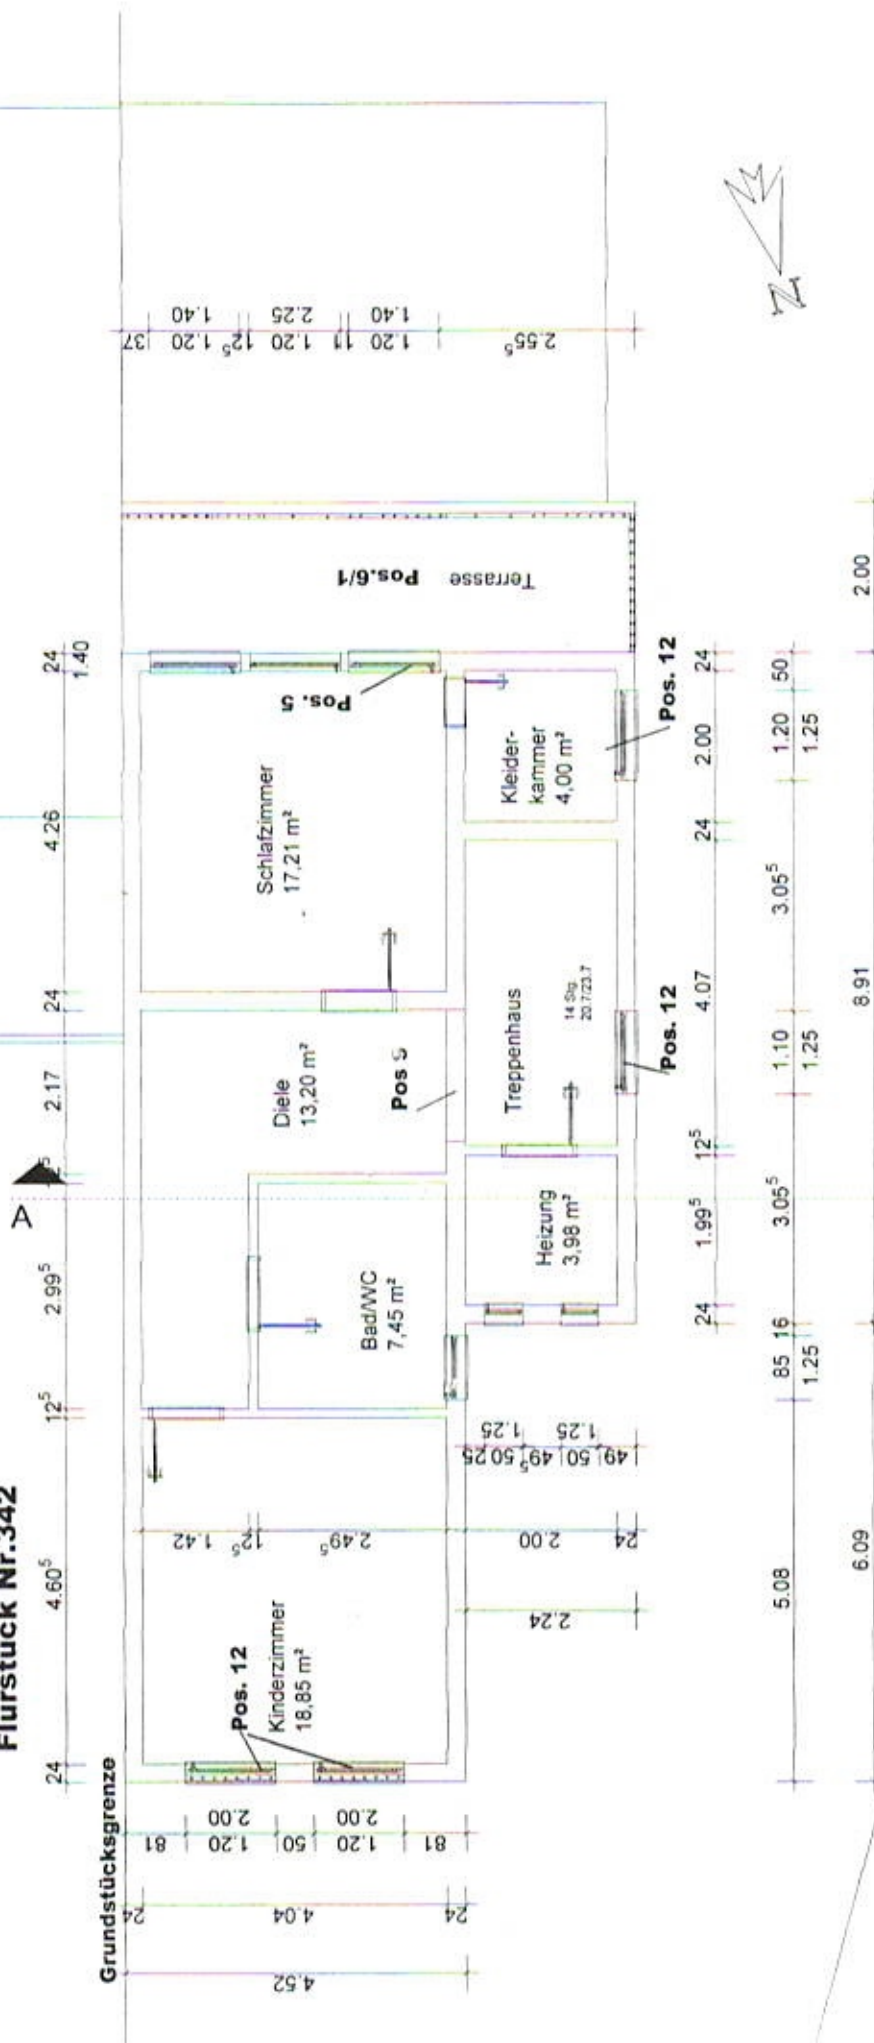

Positionierungsplan Nr. 3

Bl. Nr. 6 a

Projekt:	Wiederaufbau des Wohnhauses 15537 Erkner Beuststraße 5A
Bauherr:	Frau Andrea Moser 10318 Berlin, Hasensprung 1
Architekt:	Dipl.-Ing. (FH) Rolf Fenchel 10315 Berlin, Rhinstraße 4, Tel. 030/51059966
Datename:	Wiederaufbau der Wohnfläche Entwurf II
Maßstab:	1 : 100 Datum: 15.03.2003 1. Obergeschoss

**Nachbar
Flurstück Nr. 340**