



Agenzia delle Entrate
CATASTO FABBRICATI
Ufficio Provinciale di
Brescia

Dichiarazione protocollo n. BS0159242 del 07/09/2018

Planimetria di u.i.u. in Comune di Desenzano Del Garda

Via Innocenta

civ. SNC

Identificativi Catastali:

Sezione: NCT

Foglio: 37

Particella: 336

Subalterno: 6

Compilata da:

Nodari Luigi

Iscritto all'albo:

Geometri


Prov. Mantova

N. 02606

Scheda n. 1

Scala 1:200

PIANO INTERRATO

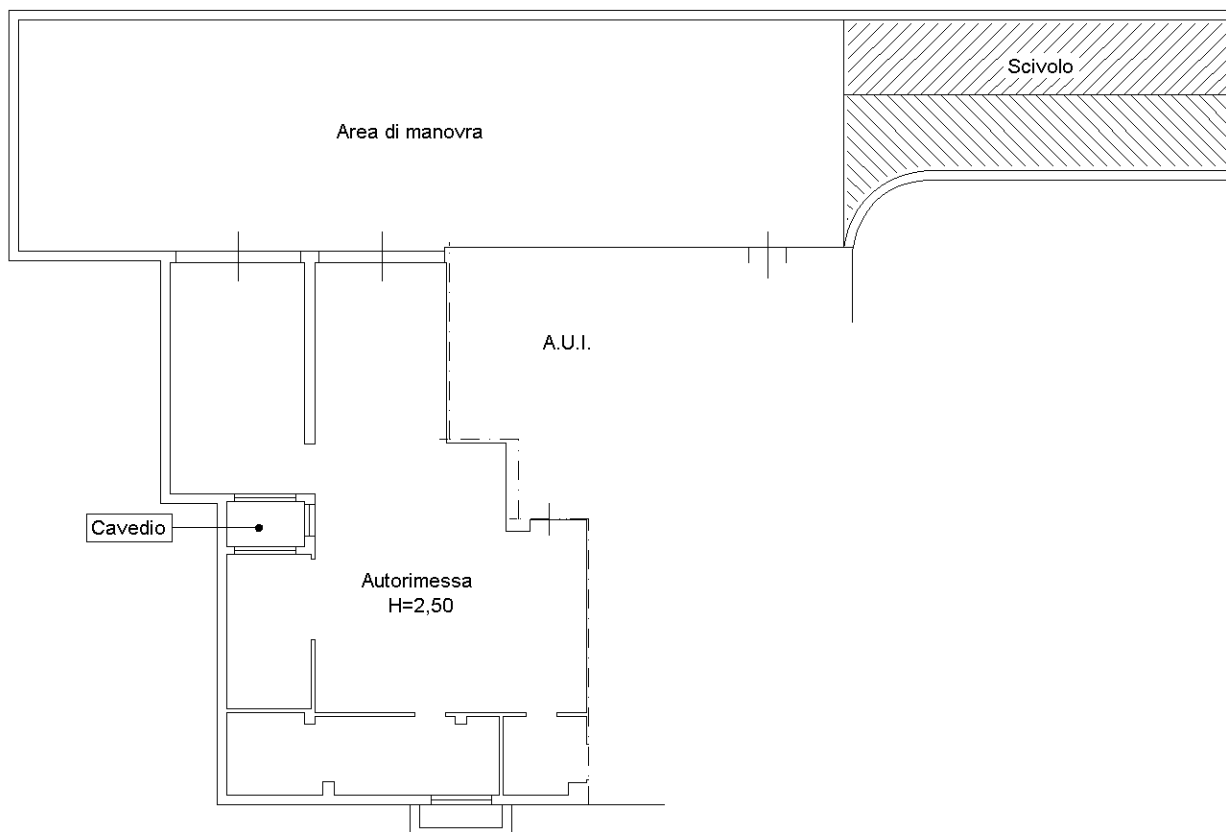


Ultima planimetria in atti

Data: 10/09/2018 - n. T11663 - Richiedente: NDRLGU87H12C312L


Totale schede: 1 - Formato di acquisizione: A4(210x297) - Formato stampa richiesto: A4(210x297)

Catasto dei Fabbricati - Situazione al 10/09/2018 - Comune di DESENZANO DEL GARDA (D284) - < Sez.Urb.: NCT - Foglio: 37 - Particella: 336 - Subalterno: 6 >
VIA INNOCENTA SNC piano: S1;

PIANO INTERRATO (doppio garage-cantina-caldaia-taverna-bagno-lavanderia)

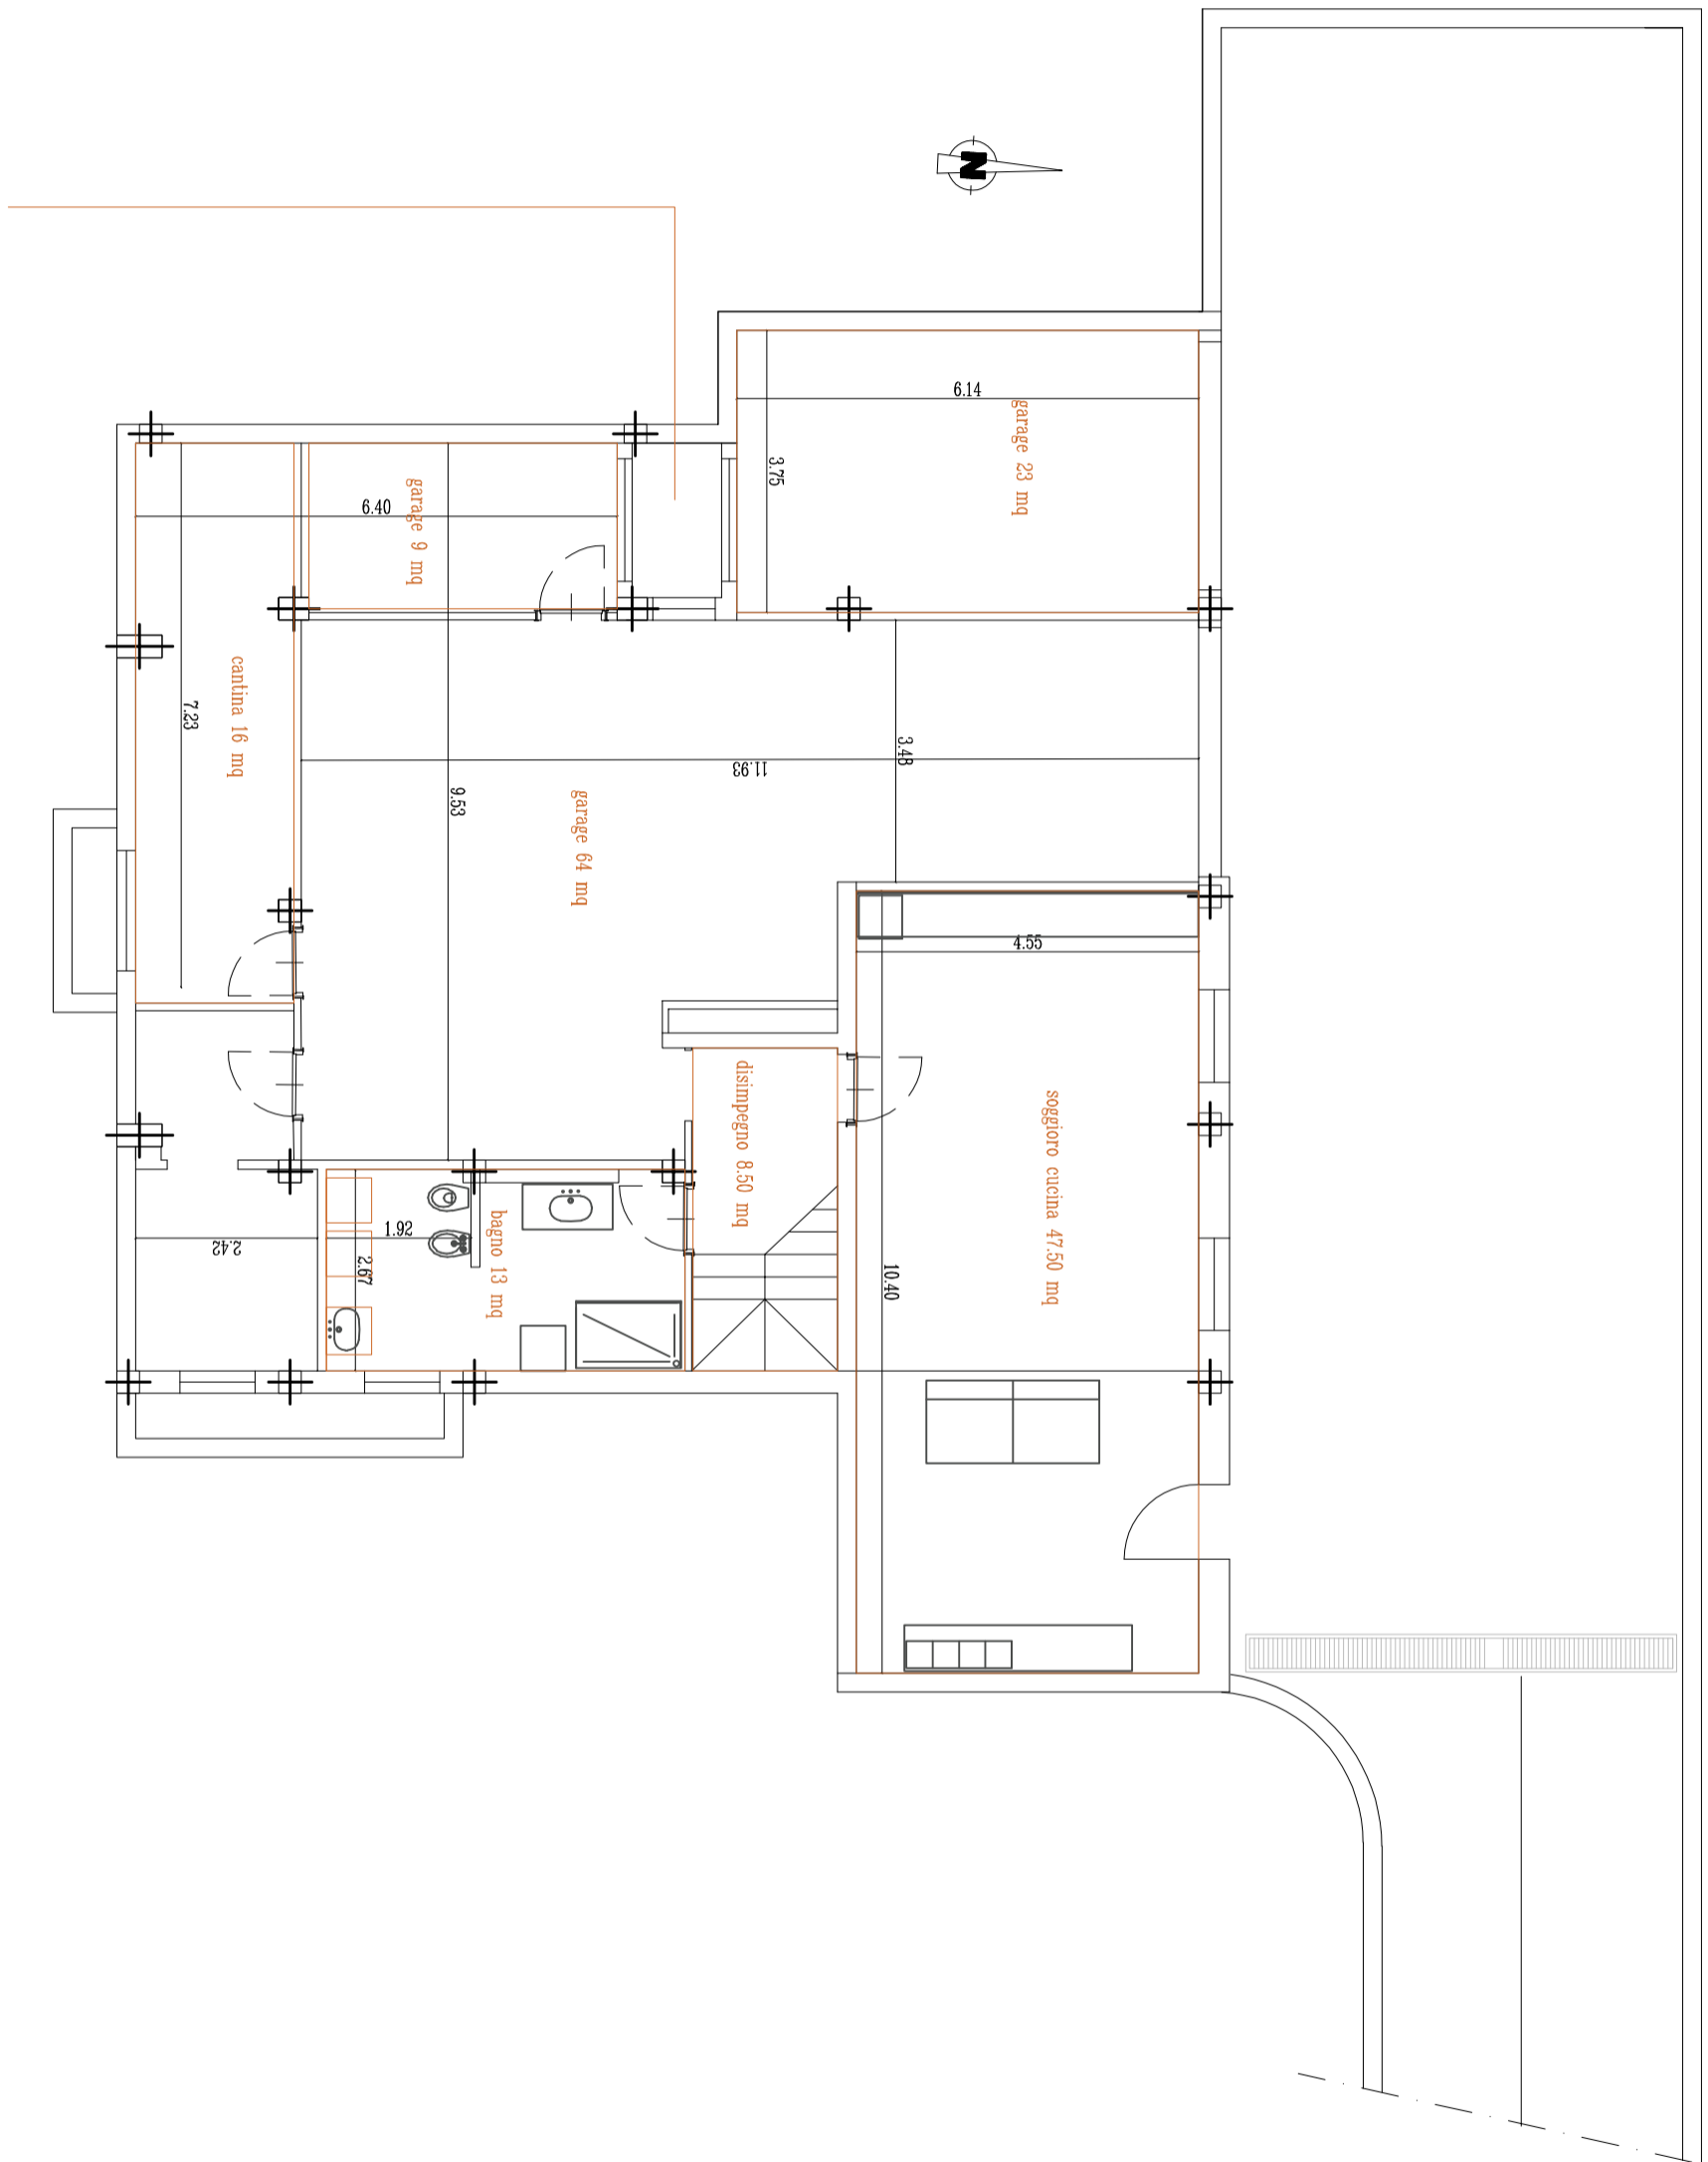



PIANO TERRA

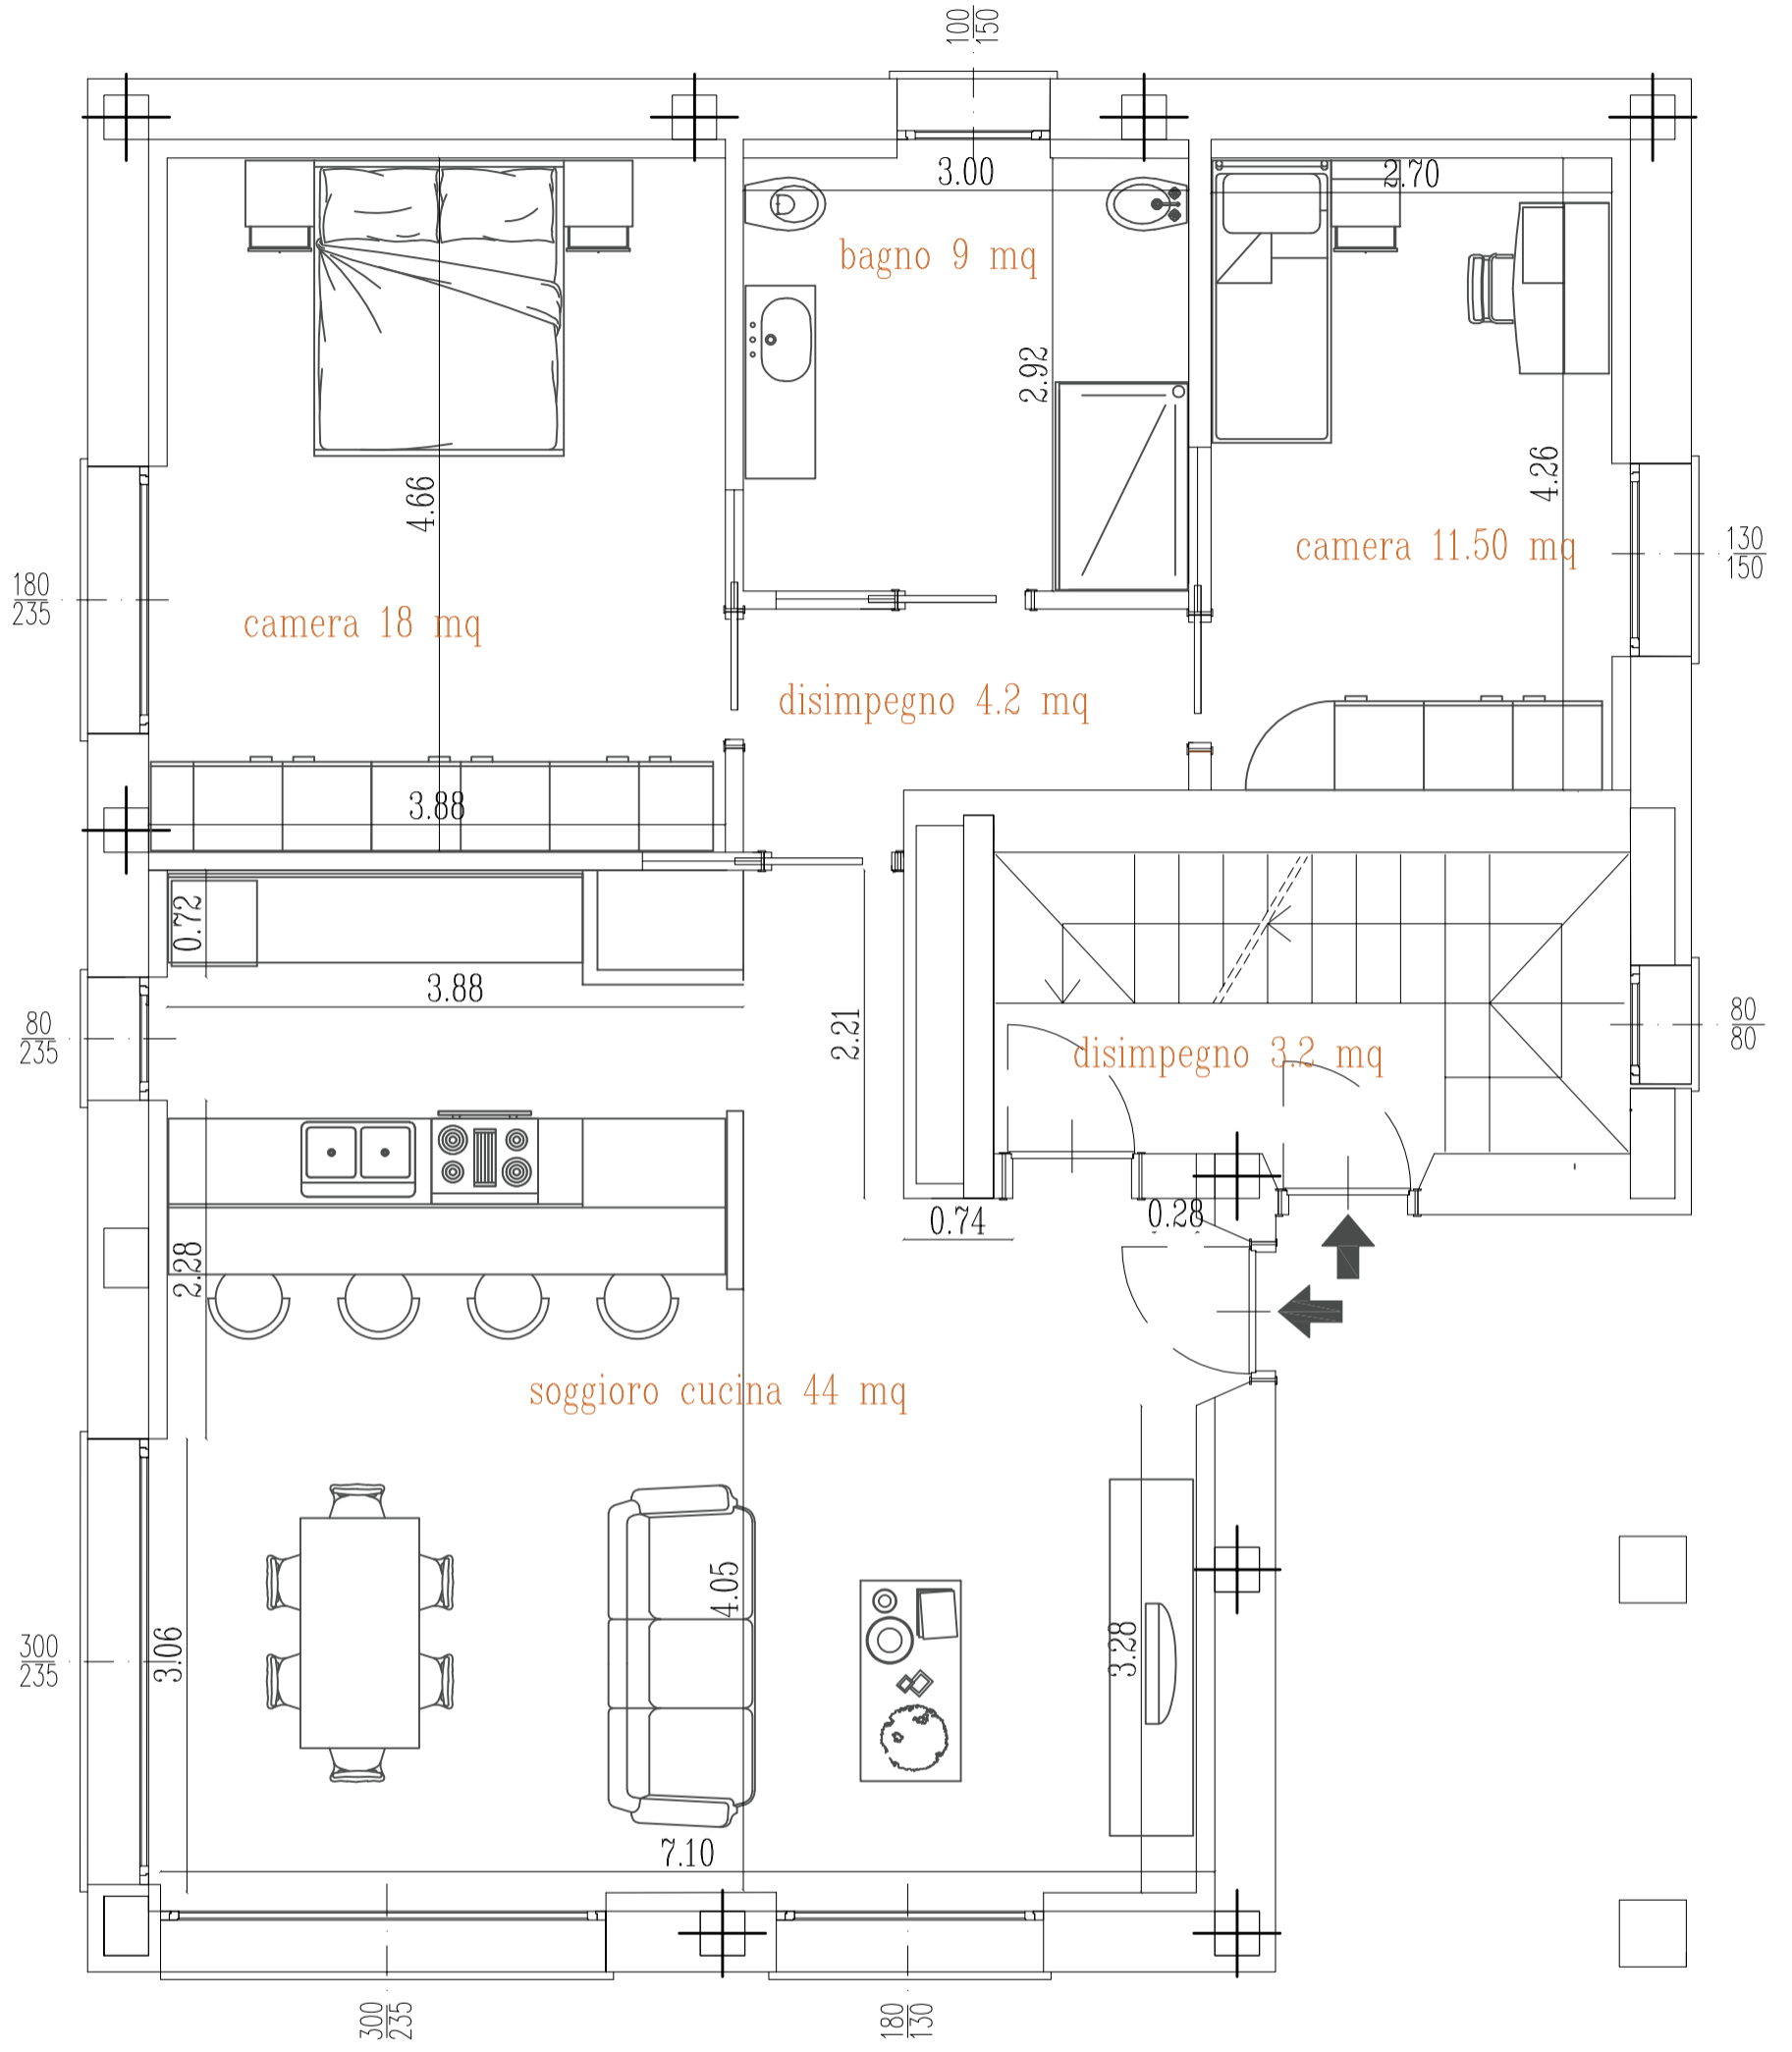

Pianta Piano Terra

PRIMO PIANO

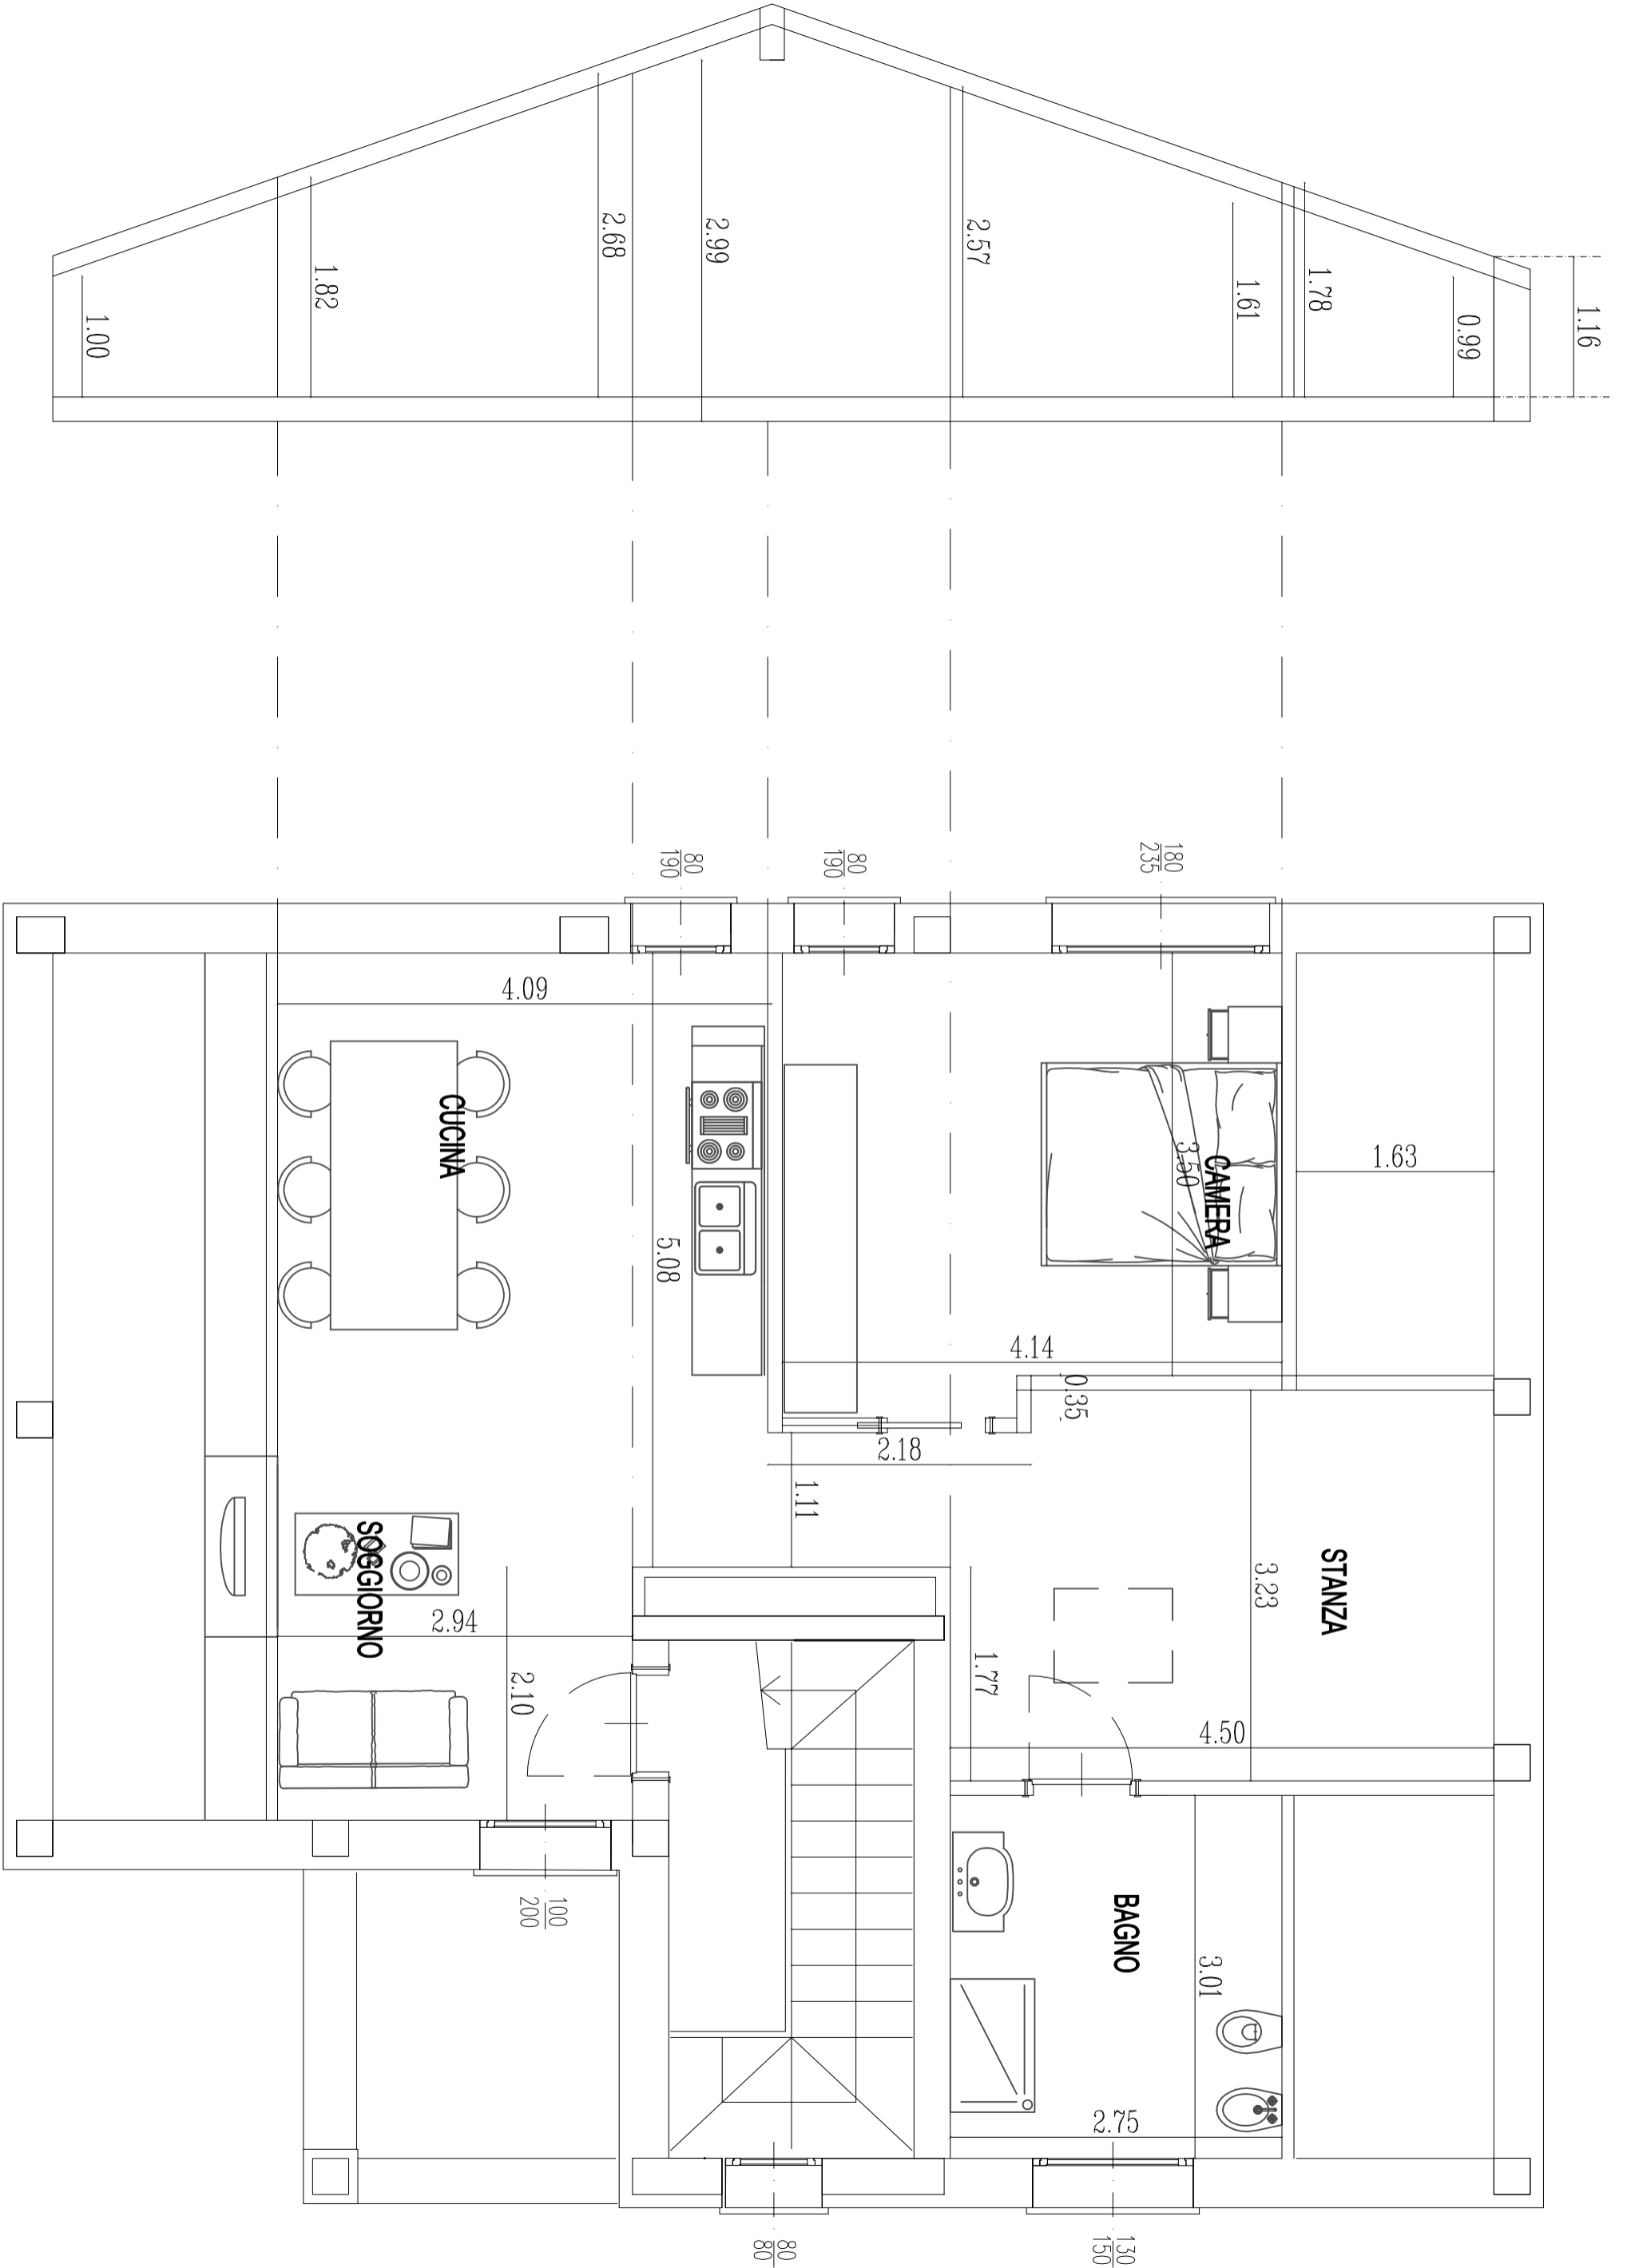

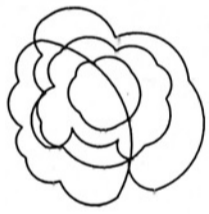

9,00 METRI

