
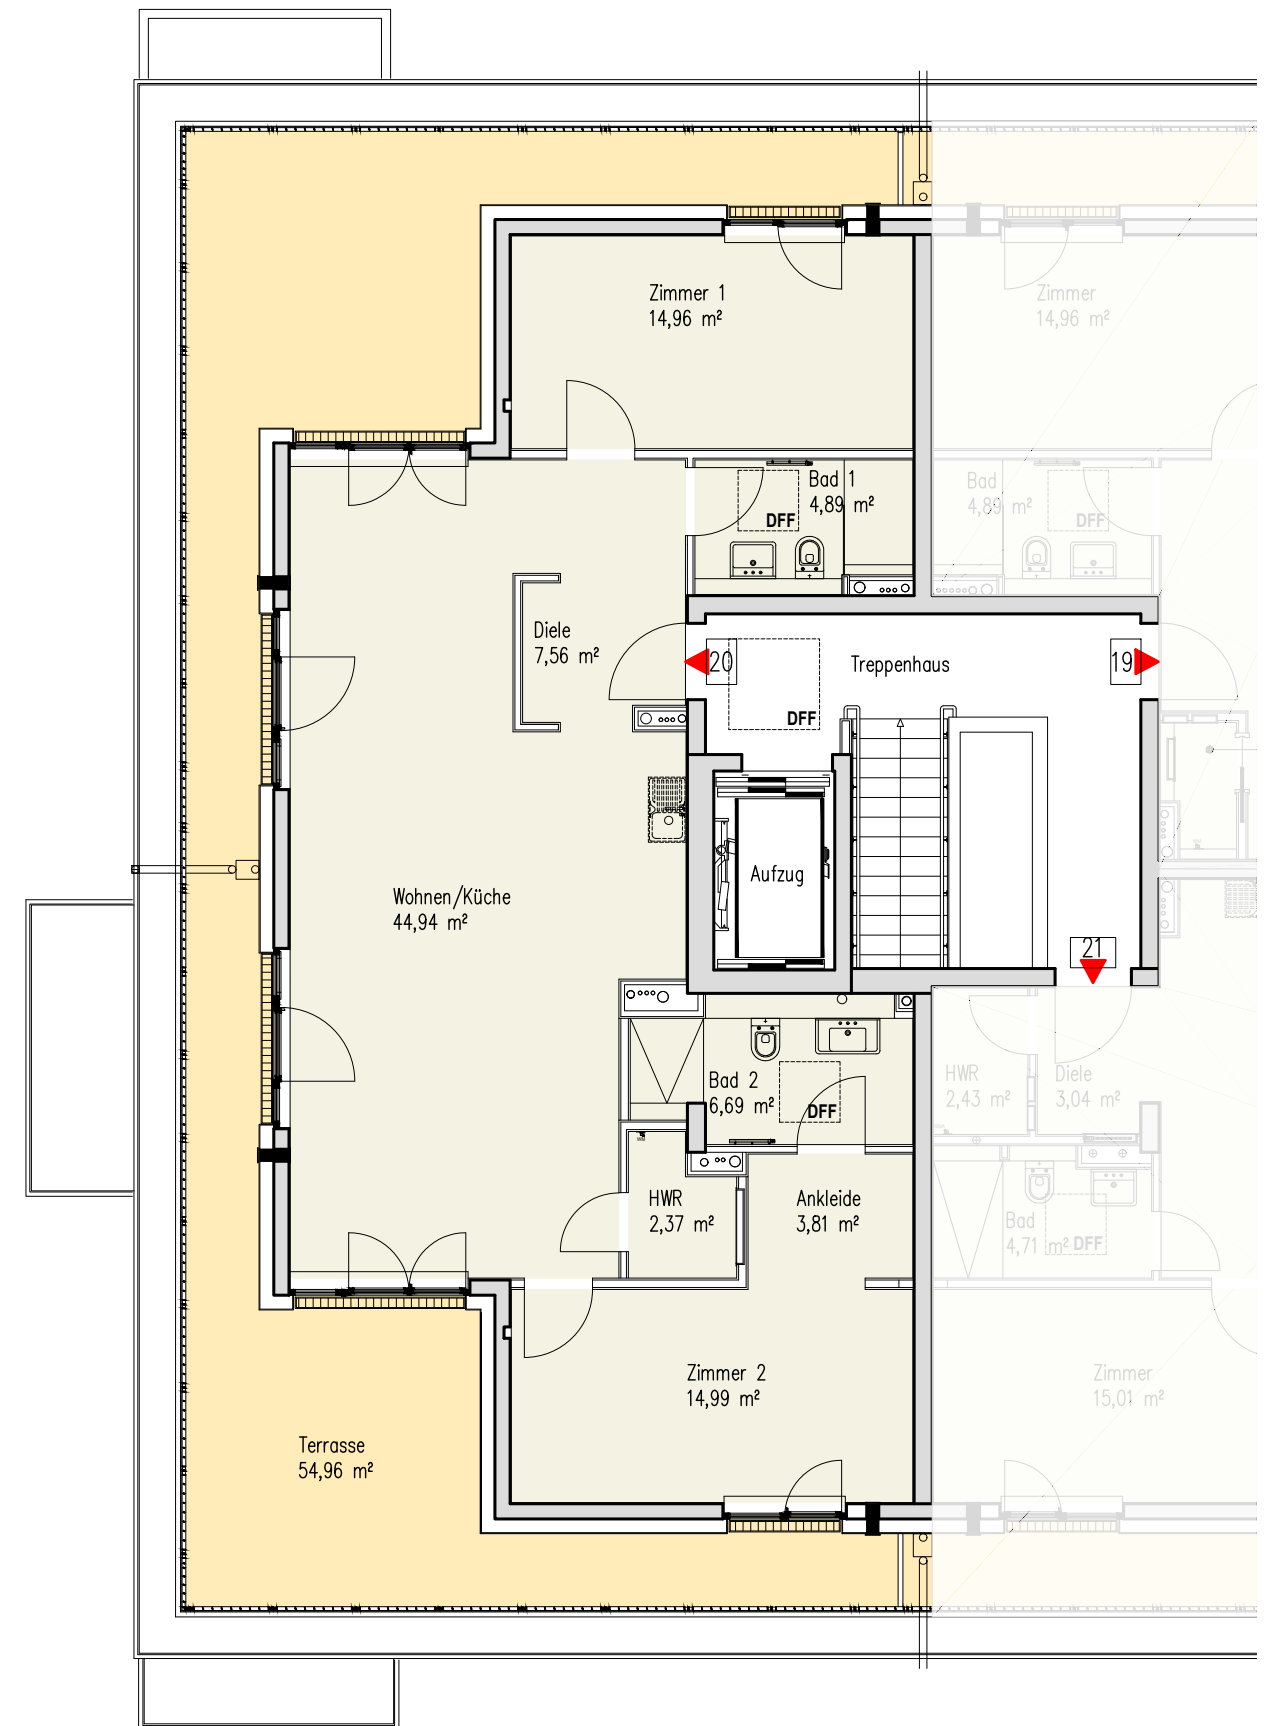
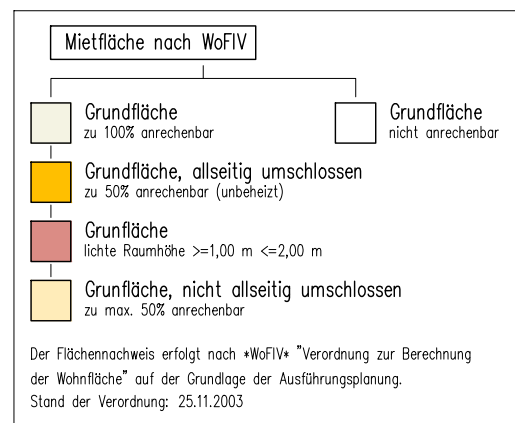


Flächenberechnung nach WflV, Wohnung 20

Raum	Fläche (brutto)	Flächenabzug	Fläche nach Abzug	Einheit
Diele	7.56	0.00	7.56	m ²
Bad 1	4.89	0.00	4.89	m ²
Zimmer 1	14.96	0.00	14.96	m ²
Wohnen/Küche	44.94	0.00	44.94	m ²
HWR	2.37	0.00	2.37	m ²
Zimmer 2	14.99	0.00	14.99	m ²
Ankleide	3.81	0.00	3.81	m ²
Bad 2	6.69	0.00	6.69	m ²
Terrasse	54.96	-27.48	27.48	m ²
Gesamt:			127.69	m ²

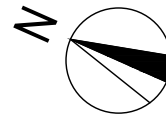

Projektleitung	Objekt	Bearbeiter	Maßst.	Format			
IDEAL Lebensversicherung a.G.	Am Kutscherhaus 2, 12555 Berlin-Spindlersfeld Haus 3, Tower D - 4. Obergeschoss	C. Stengel 14.02.2024	1:100	A3			
Projekt	Phase	Bauteil	Ebene	Lage		Wohnungsnr.	Plannr.
SPIN	Flächennachweis	H3	4.OG	li.	20	a	