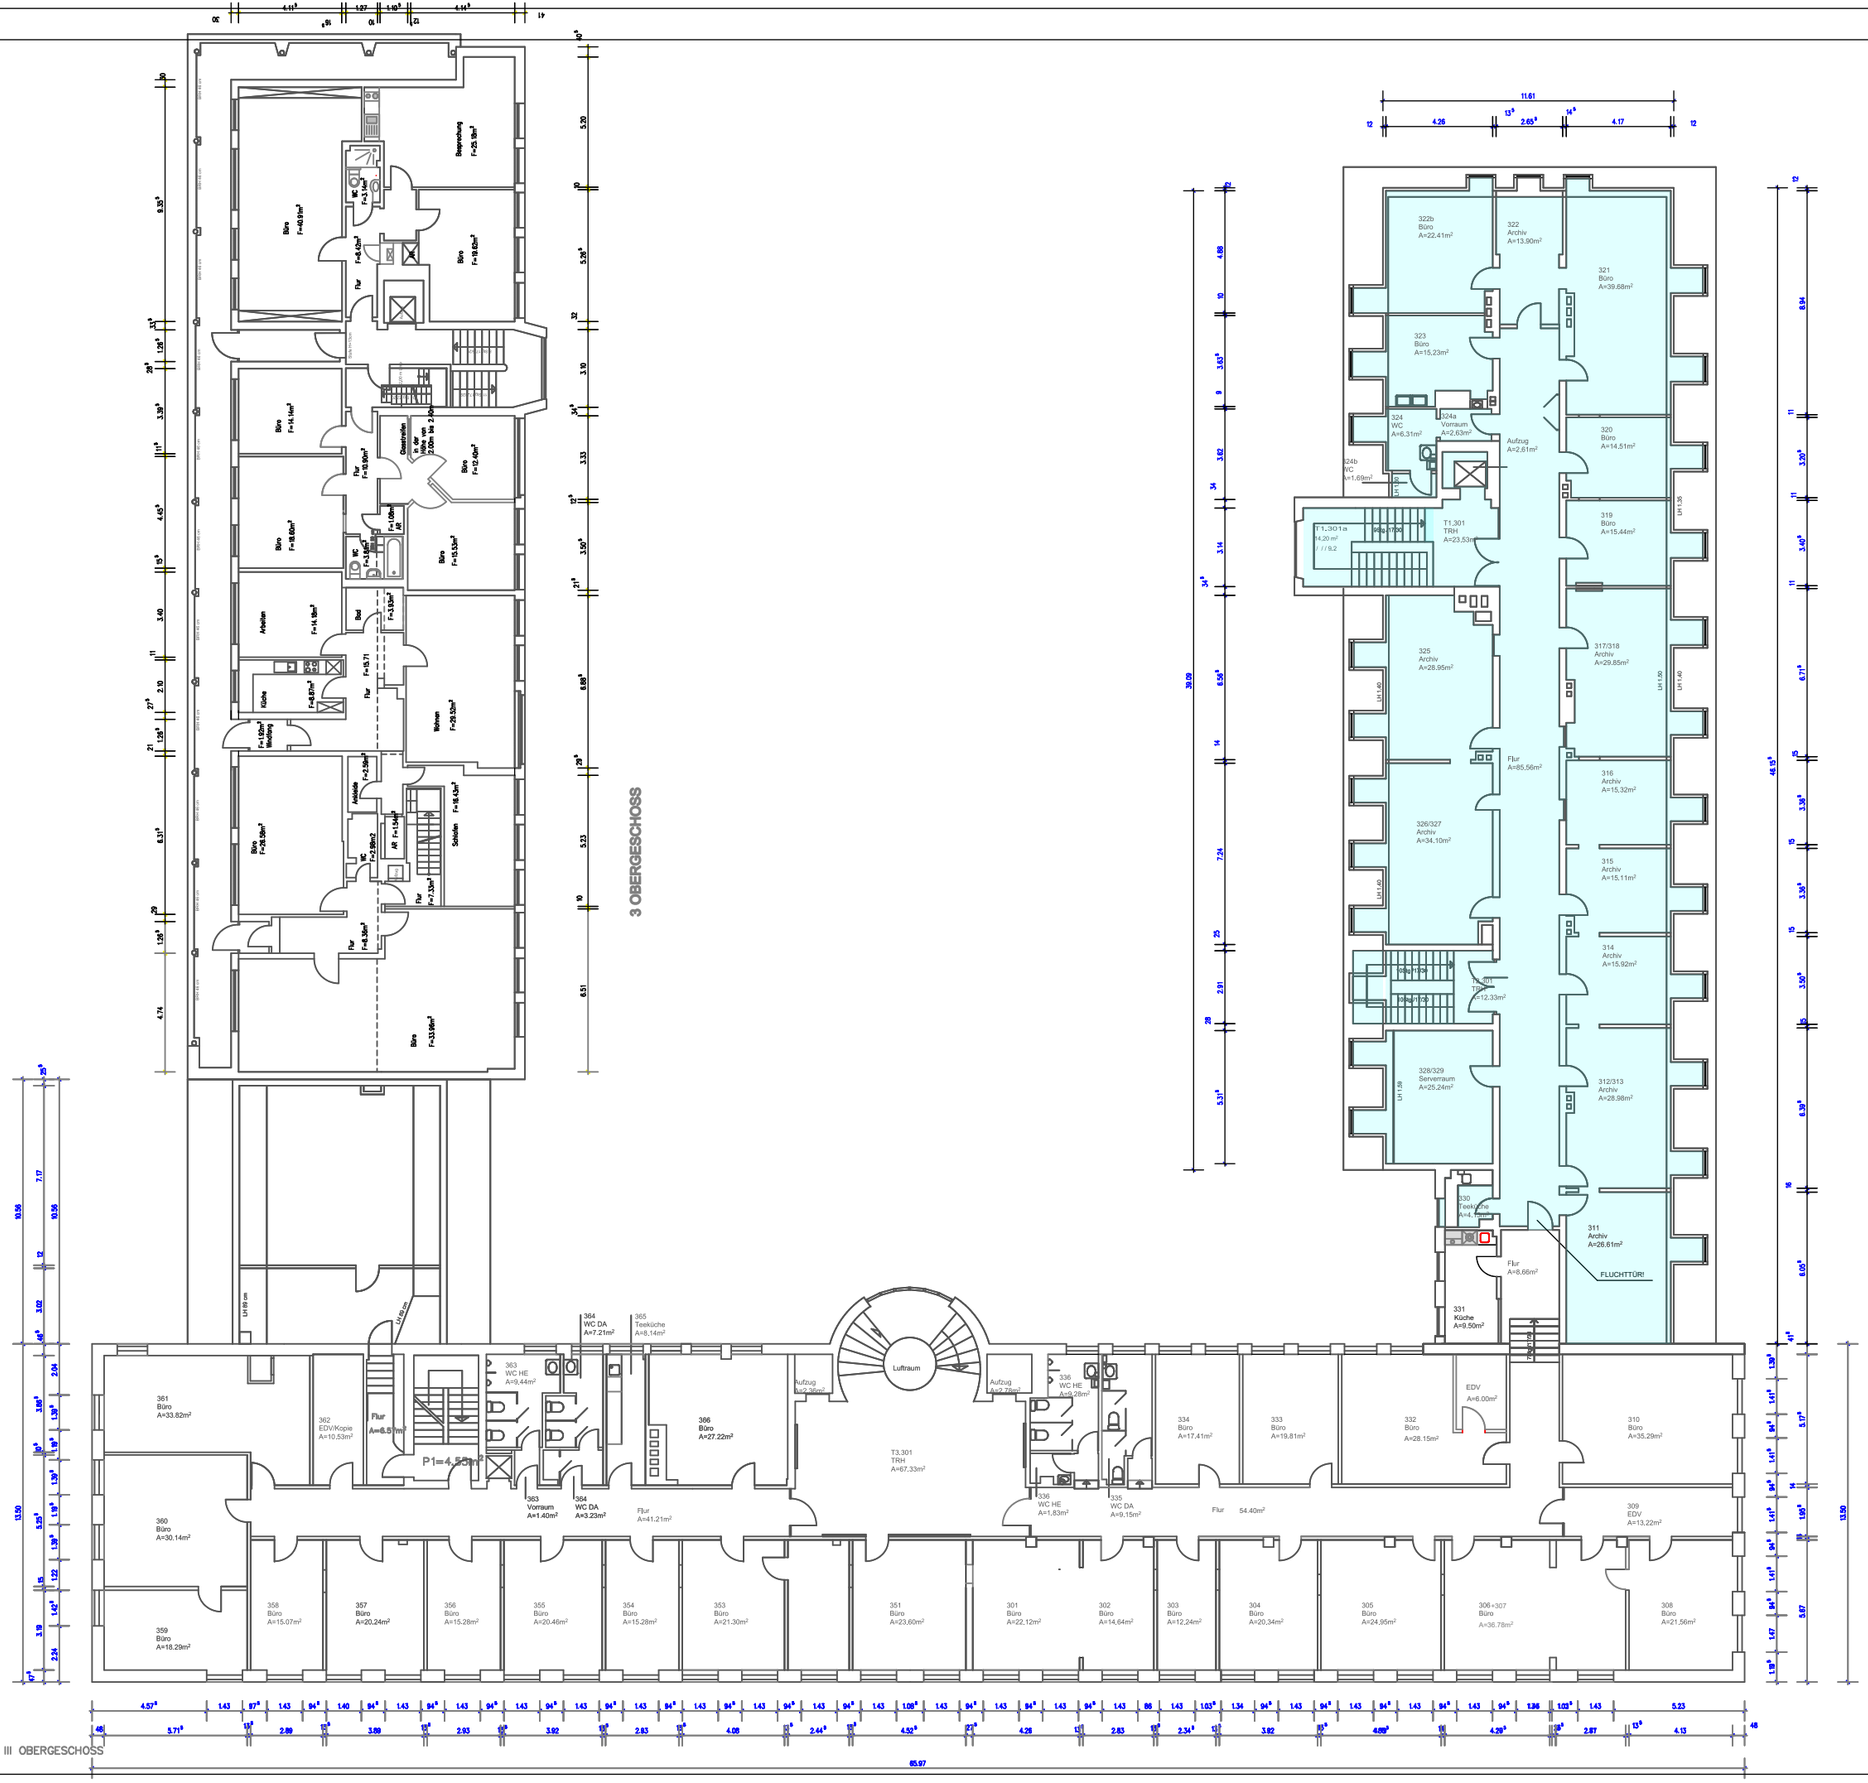

Projekt	Städtepleiz 17 34117 Kassel	Blatt Nr. III OG
Bauherr	Skon GmbH Friedrich Ebert Str.45–47 34117 Kassel	Datum 27.03.2025
Planung	Brunach & Meyer AG Friedrich Ebert Straße 45–47 34117 Kassel	Maßstab 1: 100 1:250