




Flurstück: 105
Flur: 51
Gemarkung: Limburg

Gemeinde: Limburg a. d. Lahn
Kreis: Limburg-Weilburg
Regierungsbezirk: Gießen

5581050

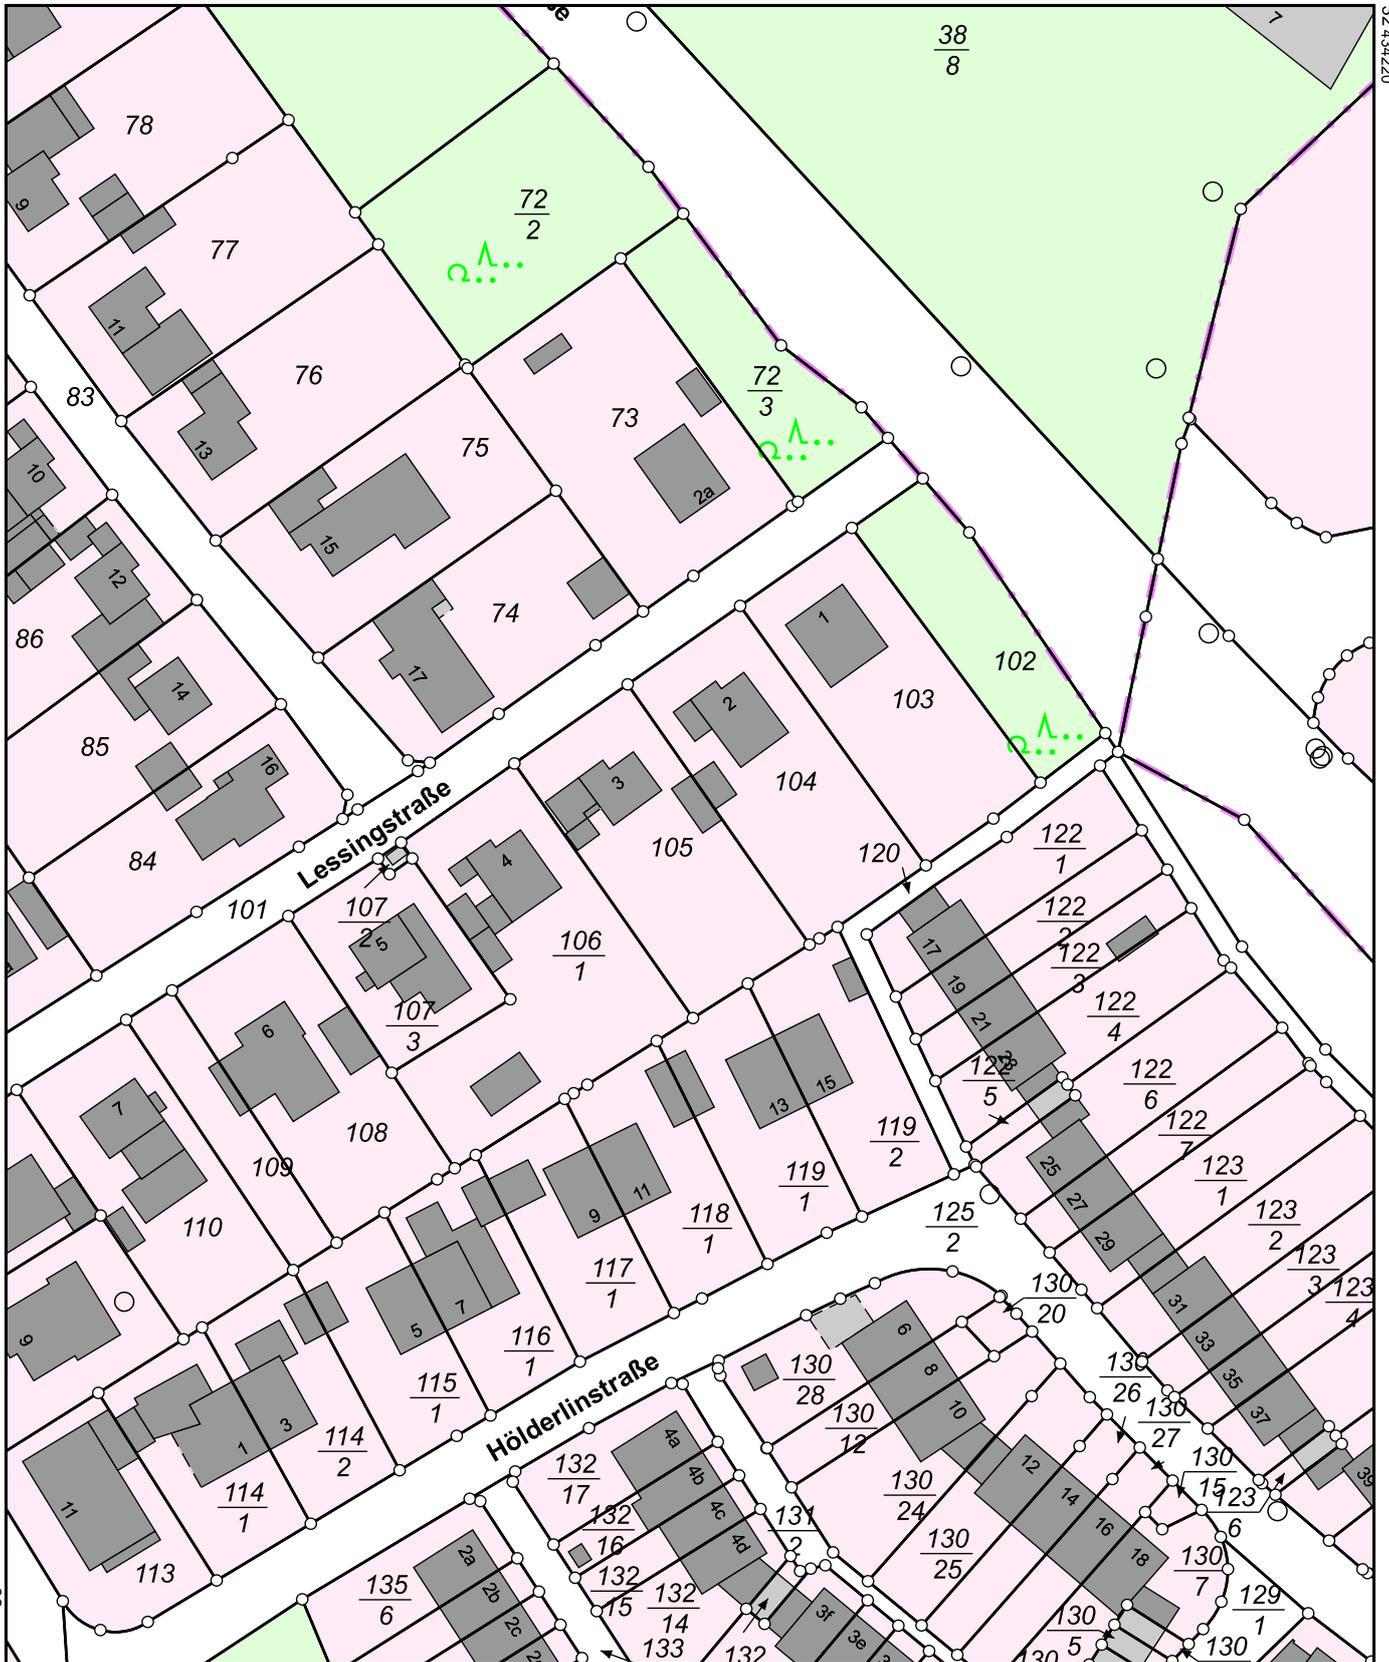

5580830

Maßstab 1:1000 Meter