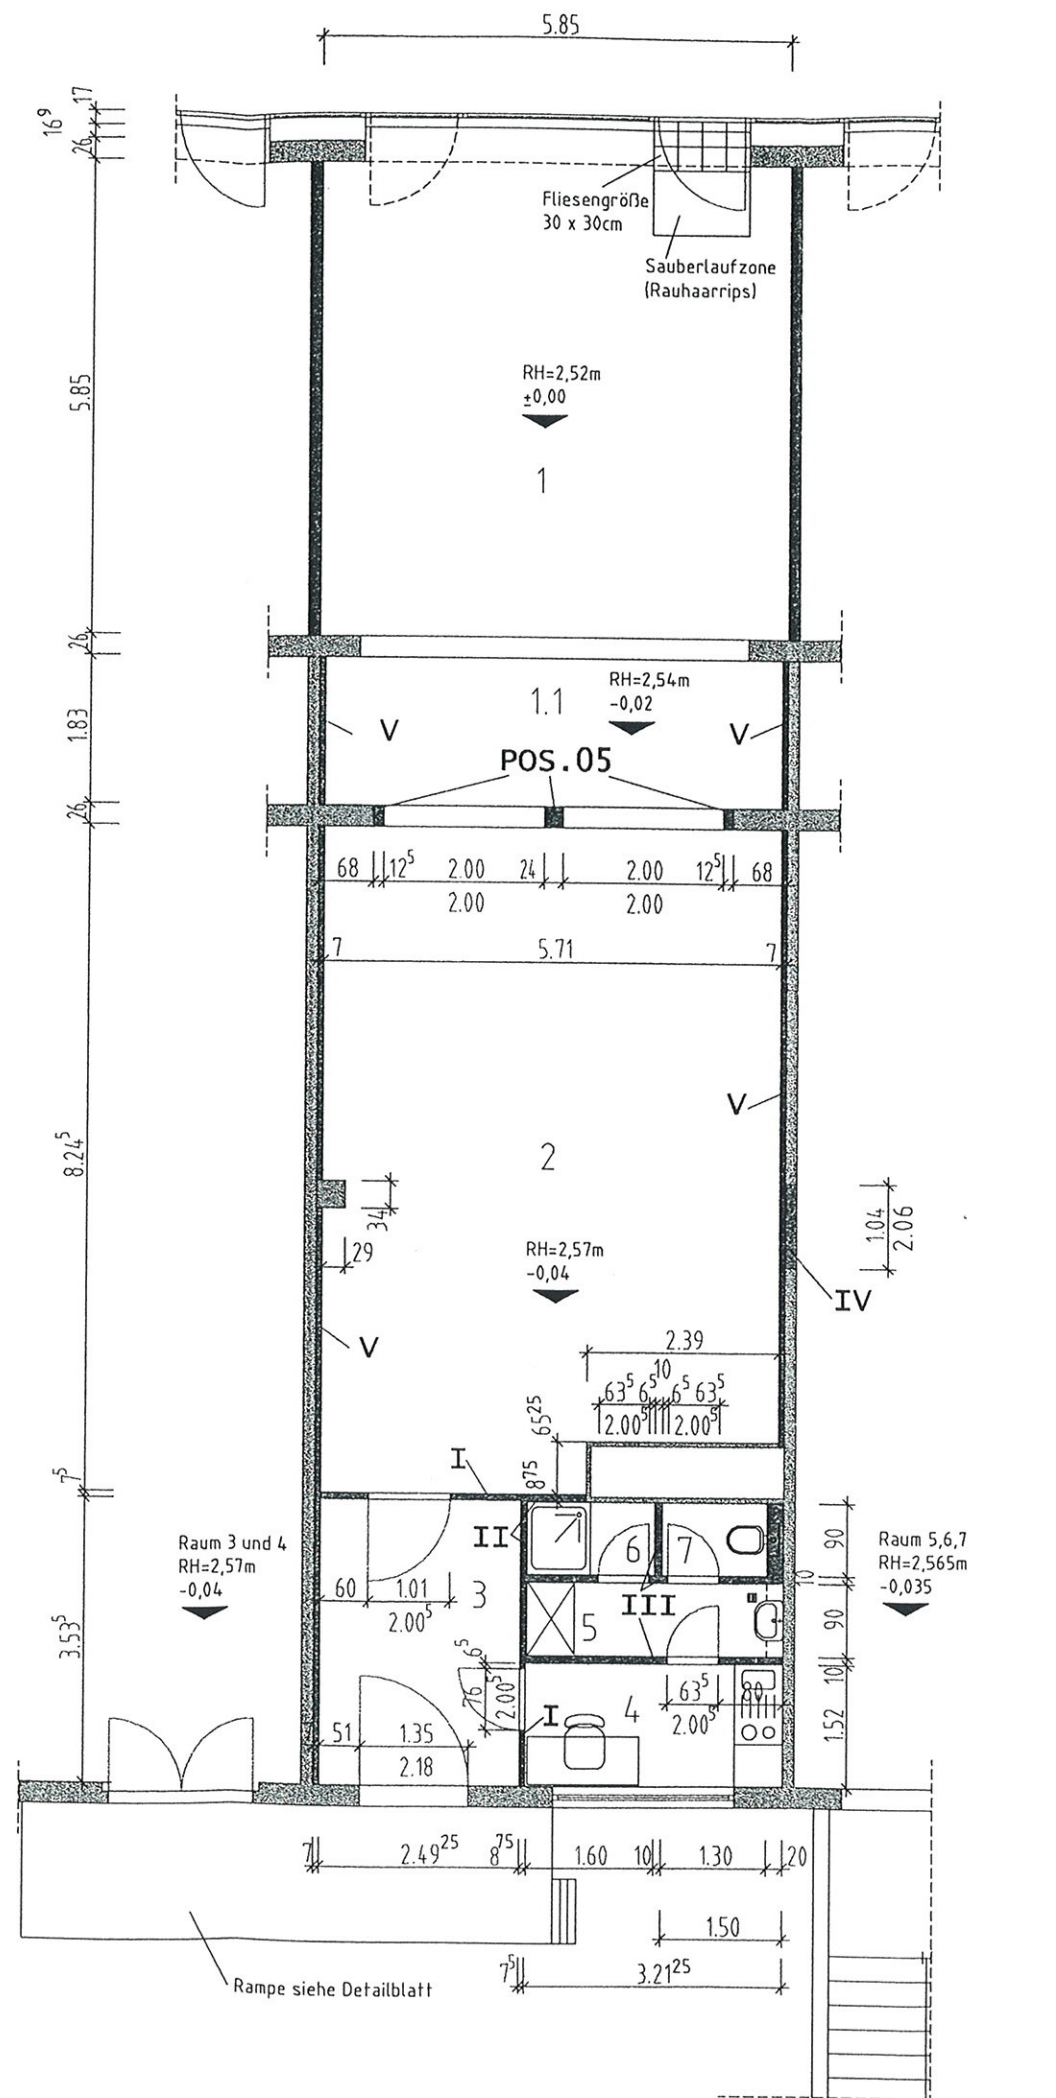


Flächen:

1 Verkauf	36,28m ²
1.1 Verkauf	10,45m ²
2 Verkauf	45,52m ²
3 Lager	8,81m ²
4 Personal	4,88m ²
5 Vorraum WC/Du	2,88m ²
6 Dusche	1,44m ²
7 WC	1,17m ²

$$\Sigma = 111,43 \text{ m}^2$$

Raum 5 erhält einen Fußbodeneinlauf zu Reinigungszwecken

Stahlrahmen **POS. 05** siehe
gesondertes Projekt



Neu

- I** Rigips 3.40.01
d=(5cm + je 1 x 1,25cm Bepl.) $\Sigma=7,5\text{cm}$
- II** Rigips 3.40.01
d=(5cm + 1 x 1,25cm Bepl. im Raum 2,3
+ 2 x 1,25cm Bepl. im Raum 6,5) $\Sigma=8,75\text{cm}$
- III** Rigips 3.40.01
d=(5cm + je 2 x 1,25cm Bepl.) $\Sigma=10\text{cm}$
- IV** Rigips 3.40.06
d=15cm, Schallschutz 53dB
- V** Fermacell 3S11
d=7cm, Schallschutz 20dB



INGENIEURBÜRO WEISS

Alle Maße sind von den ausführenden Firmen zu prüfen

Neu

Phase

Fürther Straße 12 04207 Leipzig
Tel.: 0341/ 426480 Fax: 4264841

Grundriß "Heimwerkermarkt"
Planbezeichnung

Leipzig Stuttgarter Allee 18	16.05.2000 Datum	1:100 Maßstab
Objekt	<i>hsk</i> gezeichnet	01 Ausgabe
WOGETRA Bauherr	<i>Sanguinich</i> Bearbeiter	Projekt-Nr.:
Datum	Unterschrift <i>Ch. S.</i>	Blatt-Nr.: