

Offenbach/M.
Offenbach/M.

Rodgau

Dudenhofen

Abzeichnung der Flurkarte

Flur 2

Der alte Bestand ist in Schwarz, der neue Bestand in Rot (bzw. Gelb) eingetragen.
Parzellen (Zusatzstücke), die künftig ein einheitliches Grundstück bilden sollen,
sind von einer gestrichelten Linie umschlossen.

Flurst. Nr. 1000

Abzug

()

Beglaubigt Offenbach/M., den 18. 3. 1911




Im Auftrag

[Handwritten signature]

Eigentümer

- Flurst. Nr. 384 = Z w i l l i n g, Wilhelm Ludwig, ^{Weißbinder} ~~xxxxxxx~~, u. Ehefr. Hildegard Eva, geb. Friels, je 1/2
- " 385 = P ö s c h l, Josef, Weissbinder, u. Ehefr. Gertrud Hilde, geb. Schmidt, je 1/2
- " 383 = M e l z e r, Johanna Luise Wilhelmine, geb. Zettel, Kauffrau

Anmerkung: Die Gebäude sind nach den Katasterunterlagen dargestellt. Eine Ortsvergleich hat nicht stattgefunden.

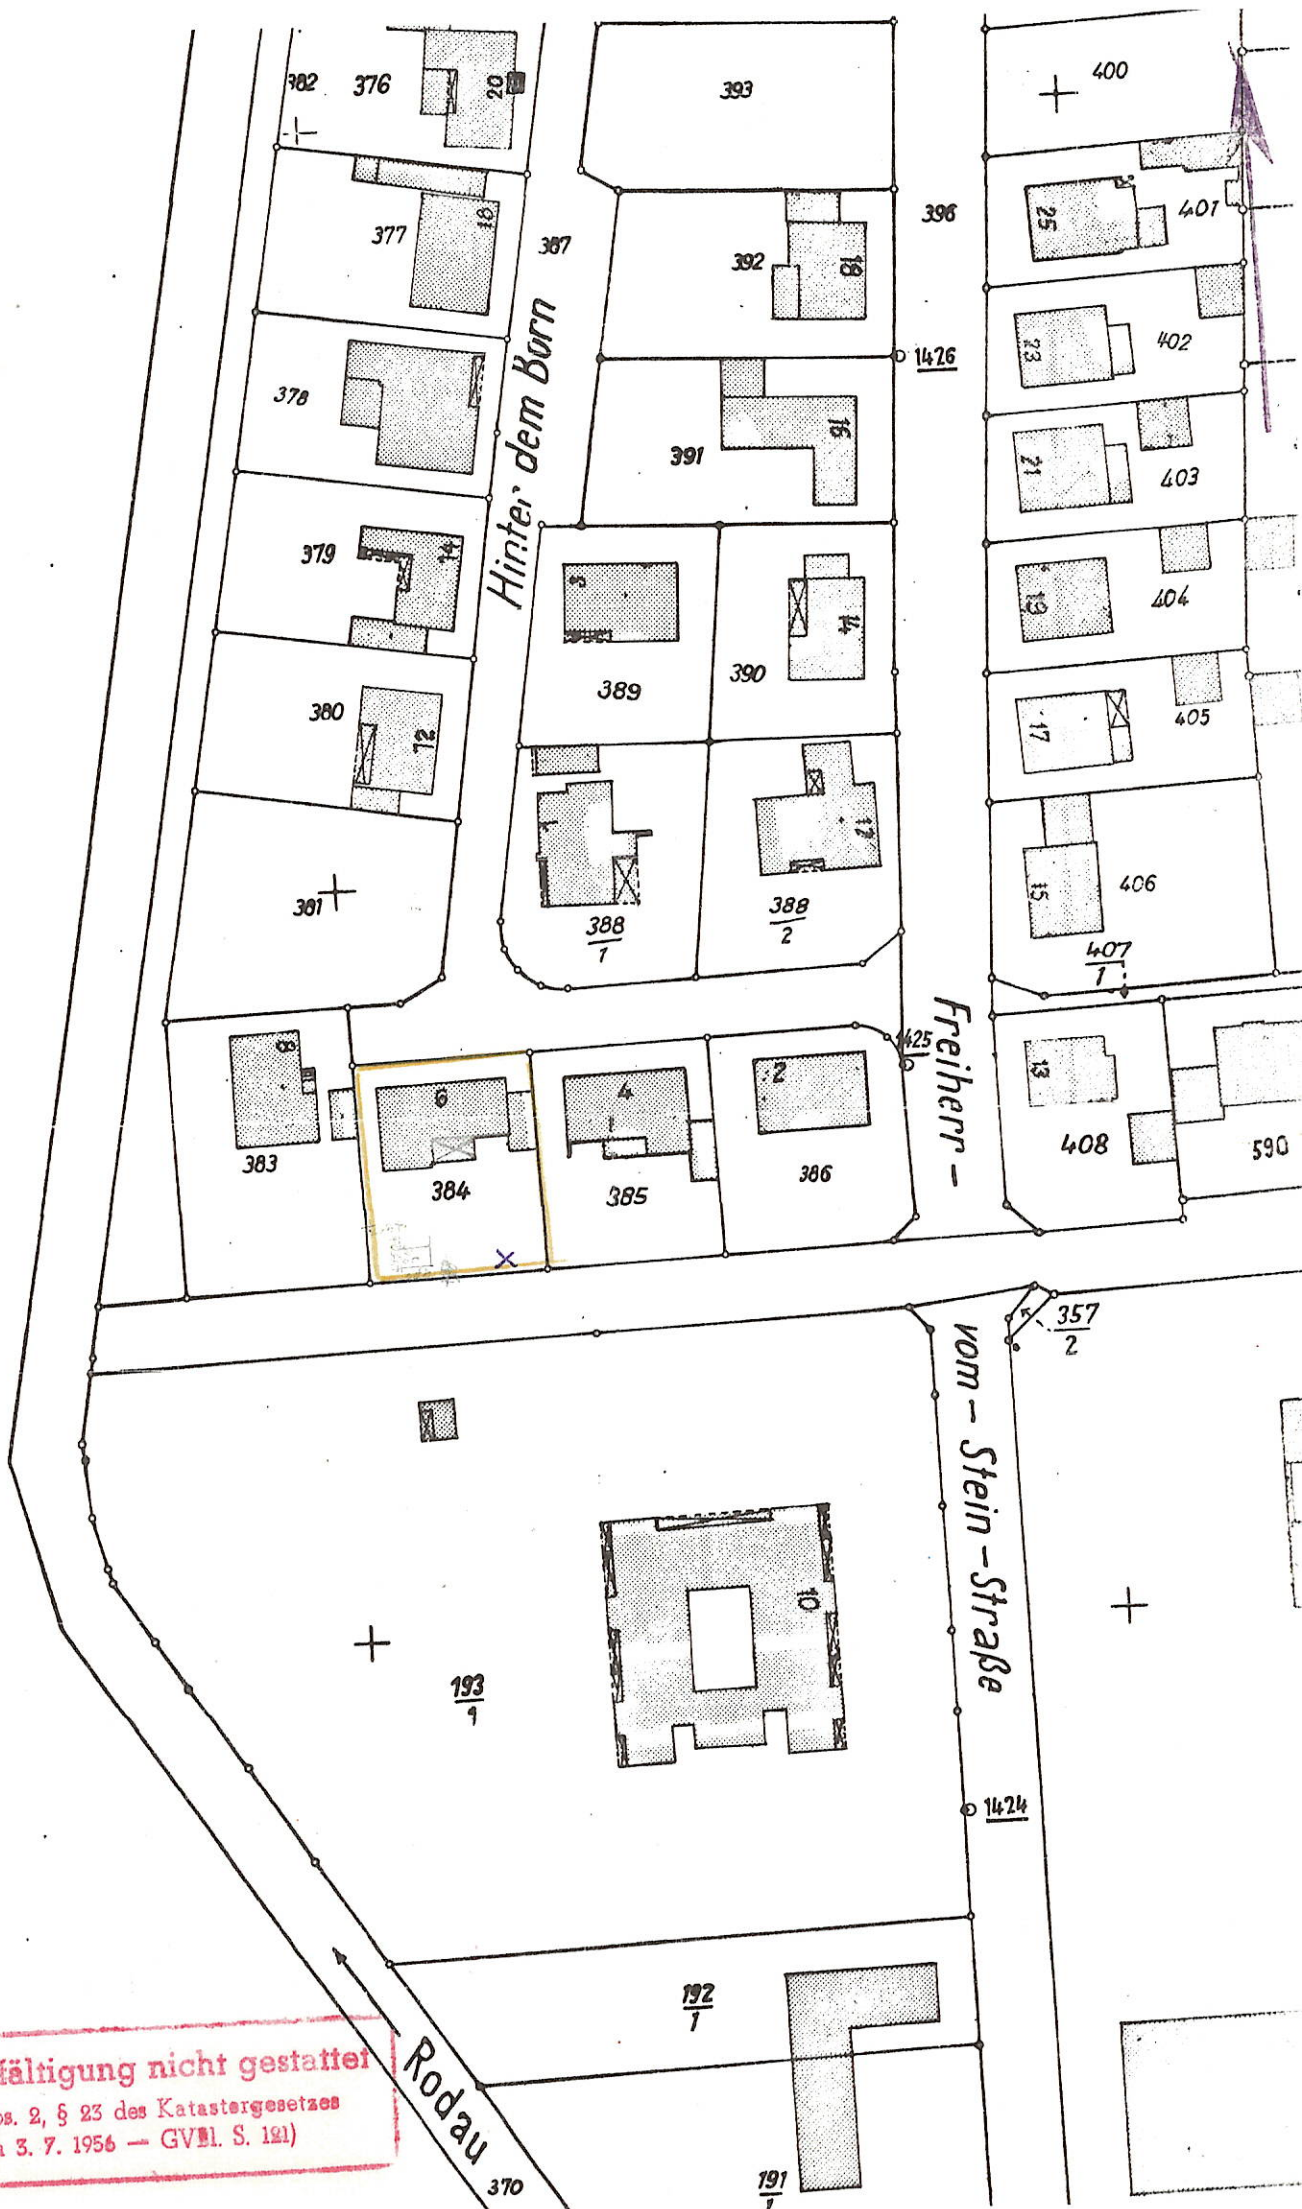


Vervielfältigung nicht gestattet
 (§ 10 Abs. 2, § 23 des Katastergesetzes
 vom 3. 7. 1956 — GVBl. S. 121)

L A G E P L A N

zur Entwässerung des Einfamilienwohnhauses der
Eheleute Ludwig Zwilling, Dudenhofen Hinter dem Born.

Maßstab 1 : 1000

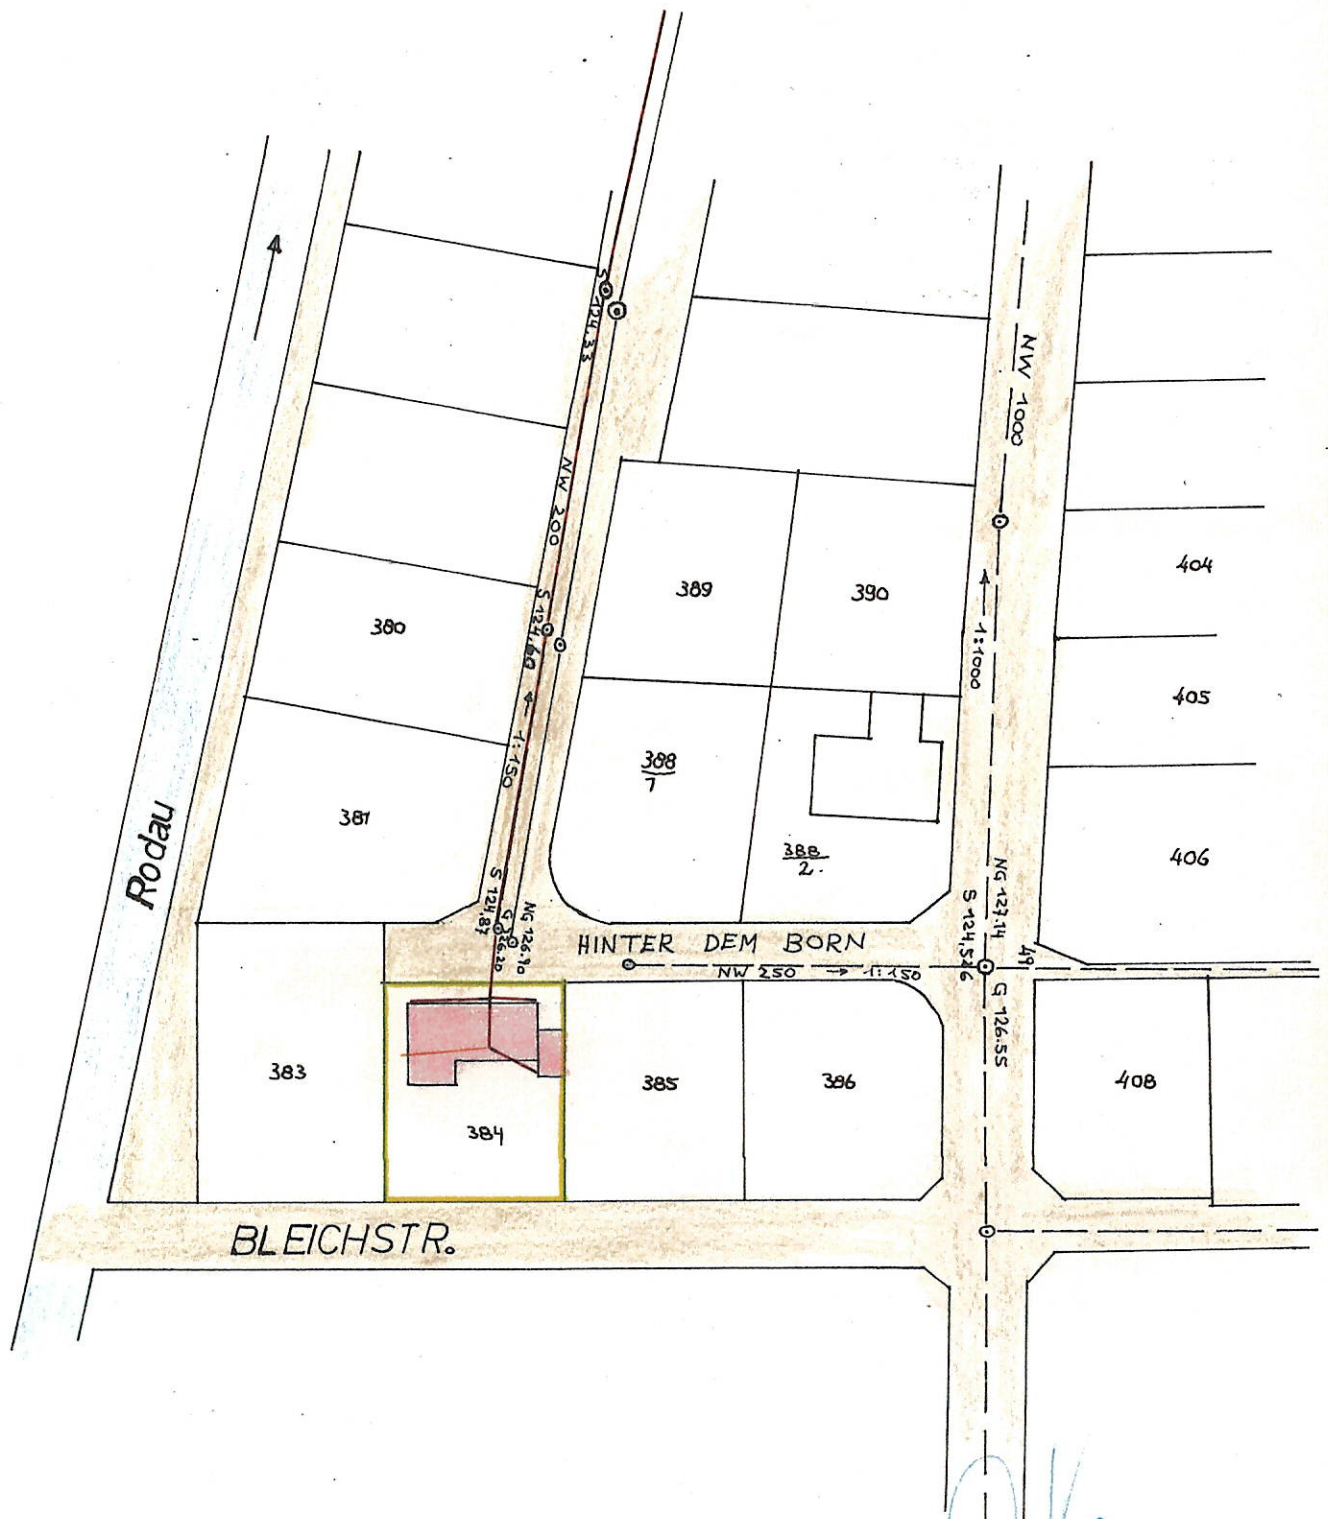

Der Bauherr:

Dudenhofen, im September 1964

Der Architekt:

HOCHBAUINGENIEUR
Dudenhofen