


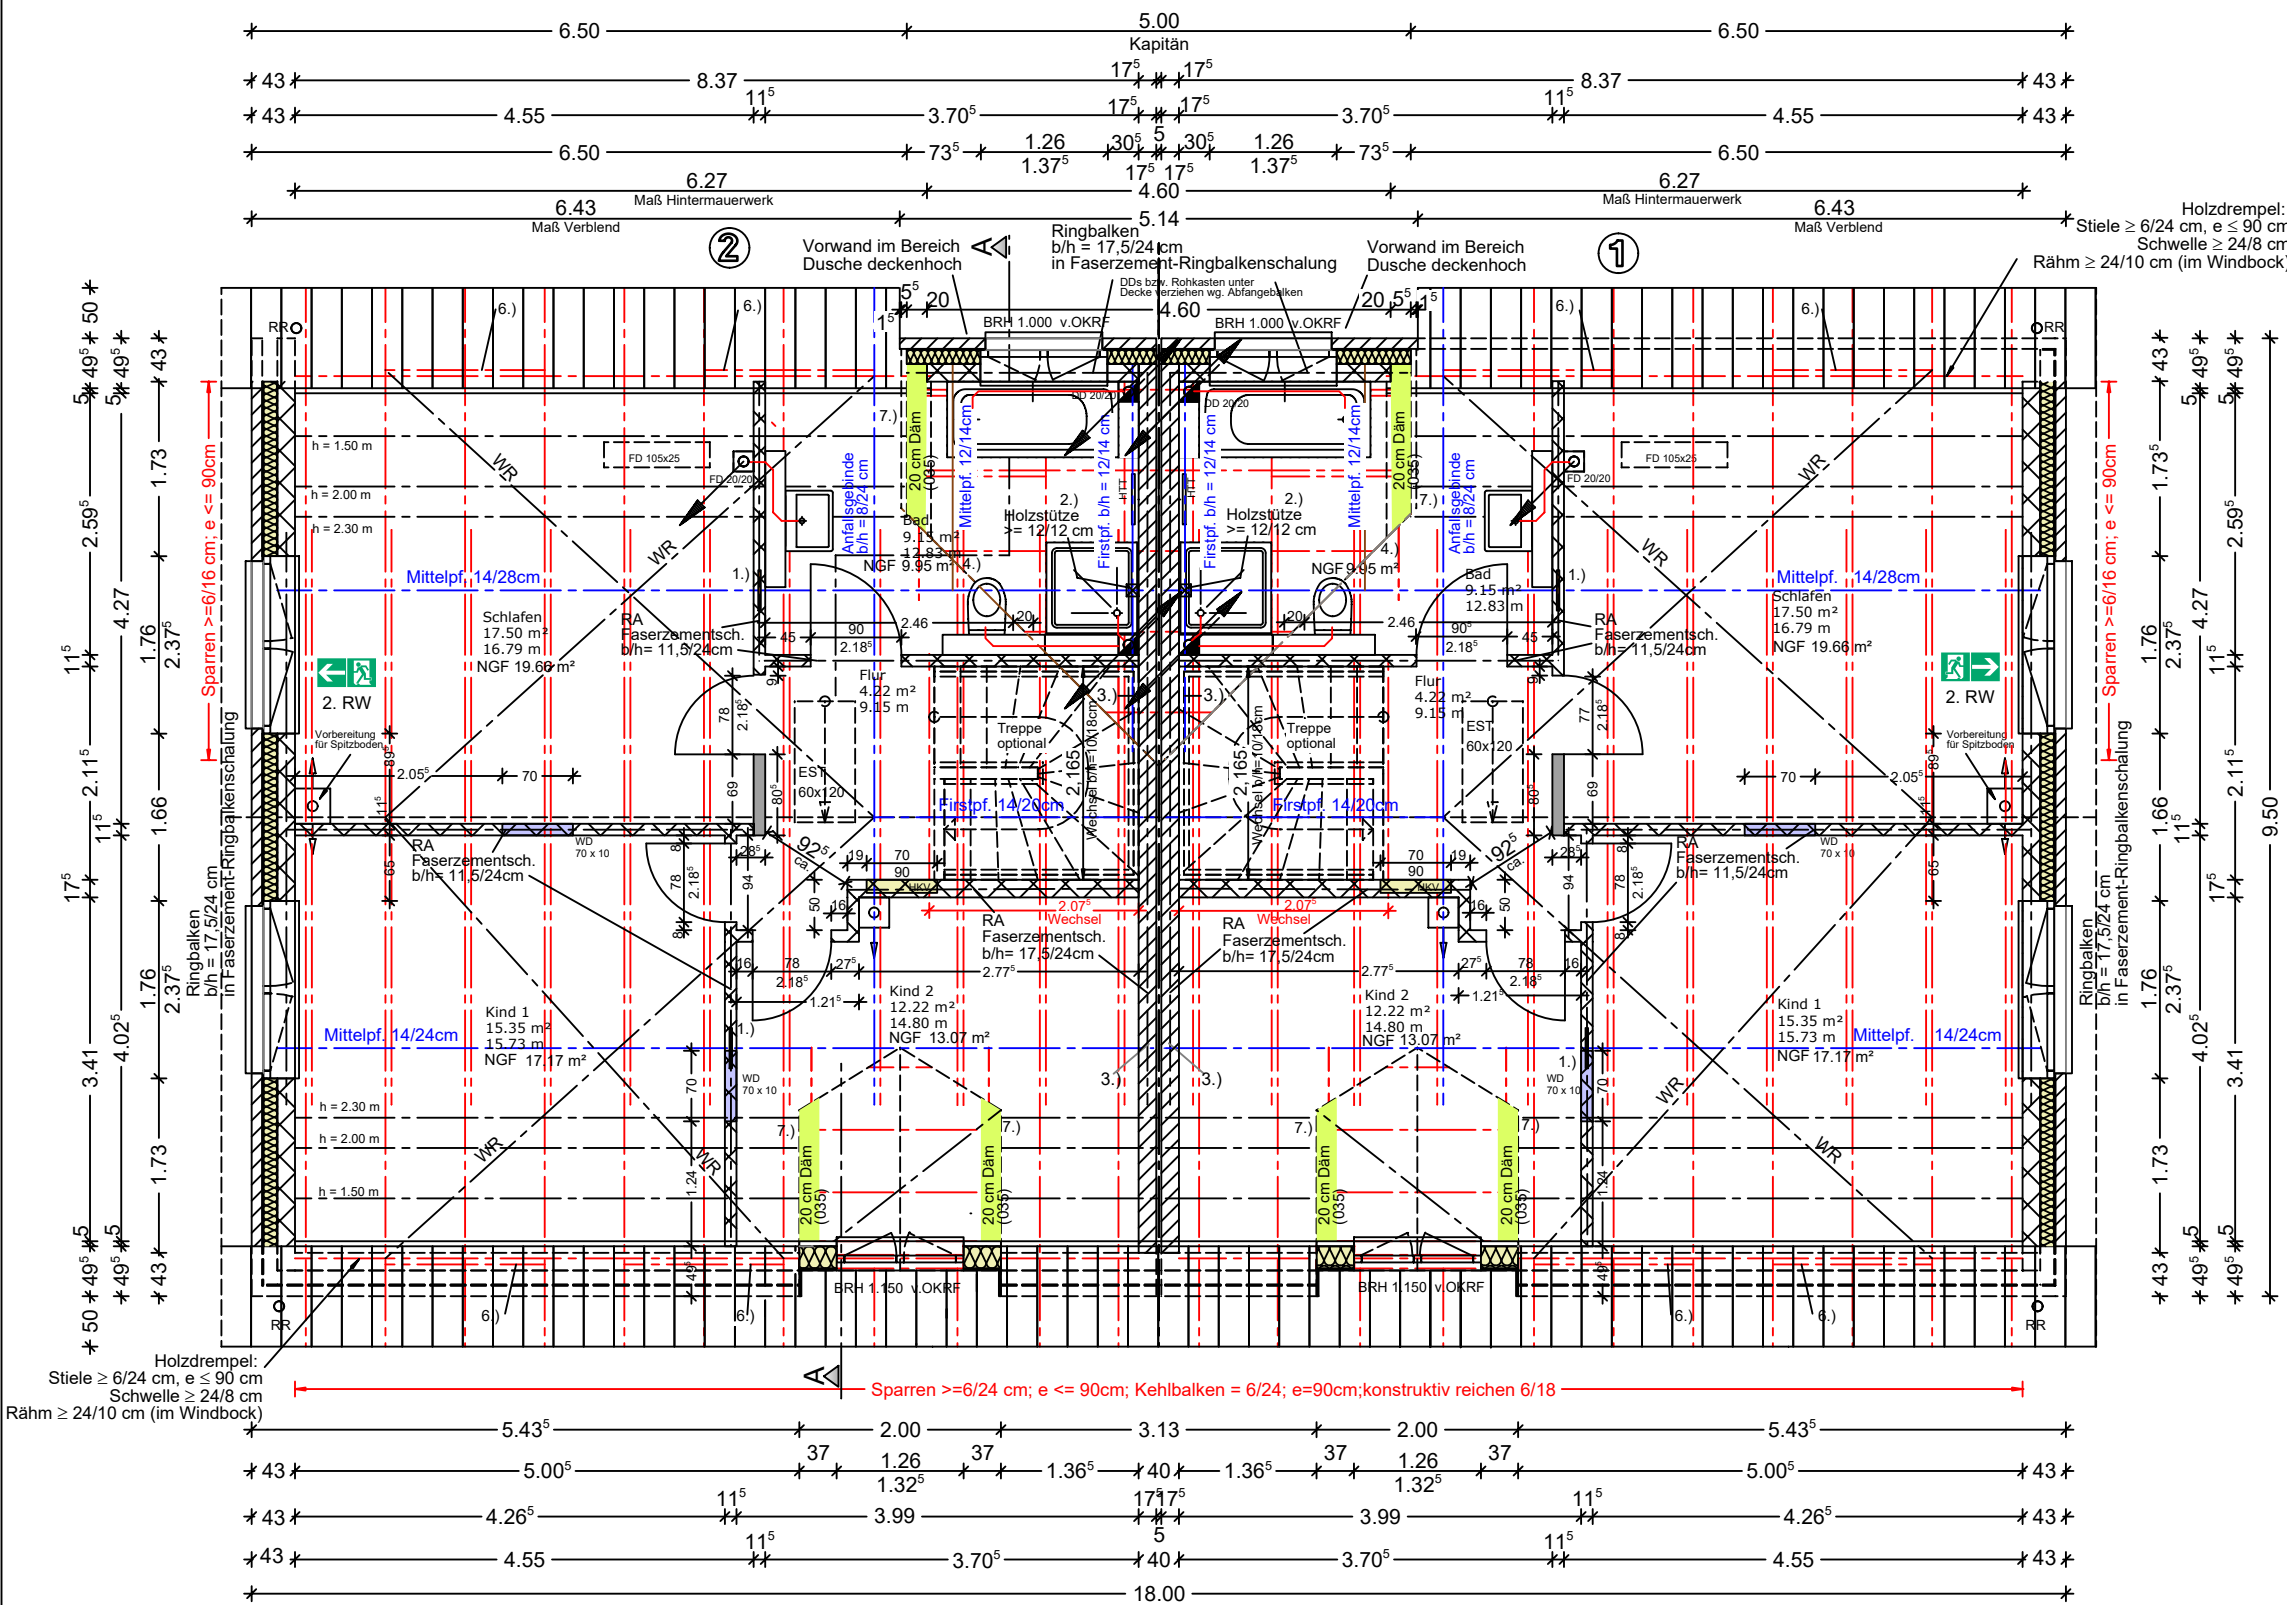

unbelastete Wand

- WR = Windrispenband 40x2 mm
- 1.) Lastverteilungsschwelle, Holzbalken b/h = 12/20 cm, l = 40cm
 - 2.) Holzstütze 12/12 cm auf Mittelpfette absetzen und konstr. anschließen
 - 3.) stirnseitig Promatplatte o.glw. anordnen
 - 4.) Kehlbohle 20/6 cm, flach verlegt
 - 5.) Dachflächenfenster verschieben oder konstr. auswechseln (max. über 2 Felder)
 - 6.) Windbock
 - 7.) Streichsparren b/h = 10/24 cm
 - 8.) Kehlbalken am Ringbalken mit 2 Winkeln + 6 KN 4.0x50mm anschließen




Alle Öffnungsmaße beziehen sich auf's Hintermauerwerk!
Brüstungshöhen beziehen sich auf OKRF!
Alle Maße sind am Bau zu prüfen!
Die Statik ist mit allen Nachträgen zu beachten!
EL = Eigenleistung

Außenwände: 17,5 cm PPW 2/0.40/Dbm
14,0 cm Dämmung 035
1,0 cm Griffschlitz
10,5 cm Verblender VMZ 12/IIa

Haustrennwände: 17,5 cm KS 20-2.0-DM
Mineralfaserplatte Typ HTW 3+2 cm flächenversetzt
1,0 cm Griffschlitz, 17,5 cm KS-P 2.0-20-DM

Innenwände: PPW 6/0.65//DBM i.d. erforderlichen Wandstärken
Leichtwände später untermauern!

Fussbodenhöhe DG = 8 cm Dämmung 040 + 2 cm Däm.
6 cm Estrich + 1,5 cm Belag = 17,5 cm

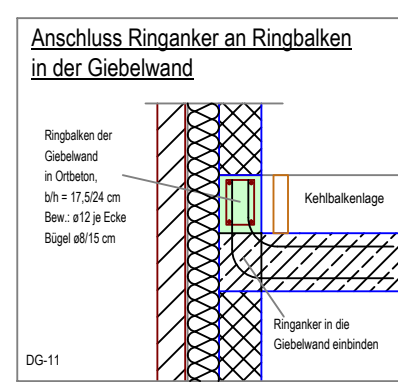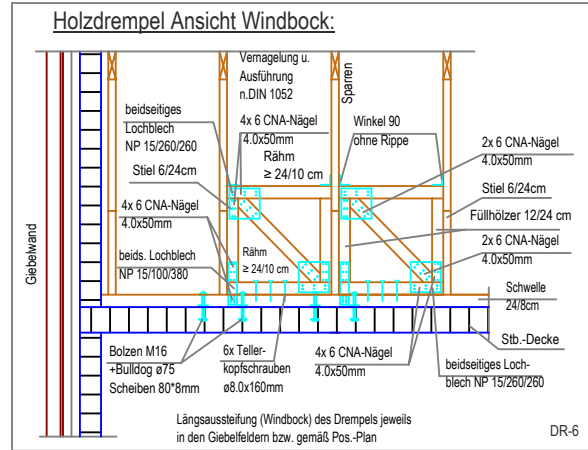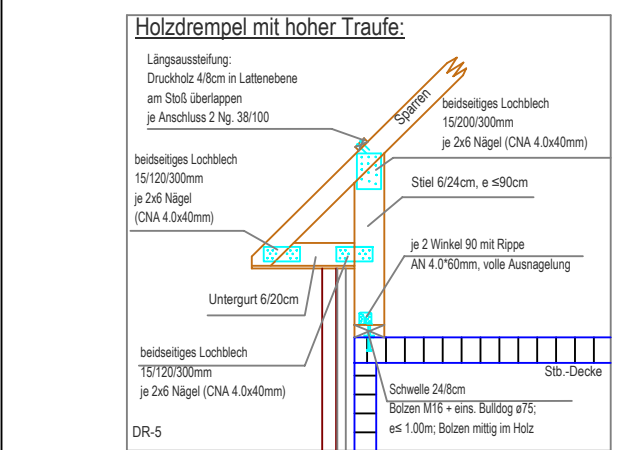

Hinweis:
Die Anordnung / Platzierung der Sanitärobjekte ist ein Vorschlag und wird mit dem Installateur abgestimmt!

Last für PV-Module von 20kg/m² wurde auf der gesamten Dachfläche berücksichtigt!

Ausführungsplanung		
Bauvorhaben	Neubau eines Doppelhauses Moorweg 51 (vorne) 25462 Rellingen	
Bauherr	SH Projektgesellschaft mbH & Co. KG Maurepasstr. 5 24558 Henstedt-Ulzburg	
Planung	KSW Massivhaus Maurepasstr. 5 24558 Henstedt-Ulzburg	Tel.: 040/5935413-0 Fax.: 040/5935413-18 info@ksw-massivhaus.de
Planinhalt	Dachgeschoss	Maßstab: 1:75
Datum	05.05.2023, Ne	Plan Nr. 04