


ERDGESCHOSS

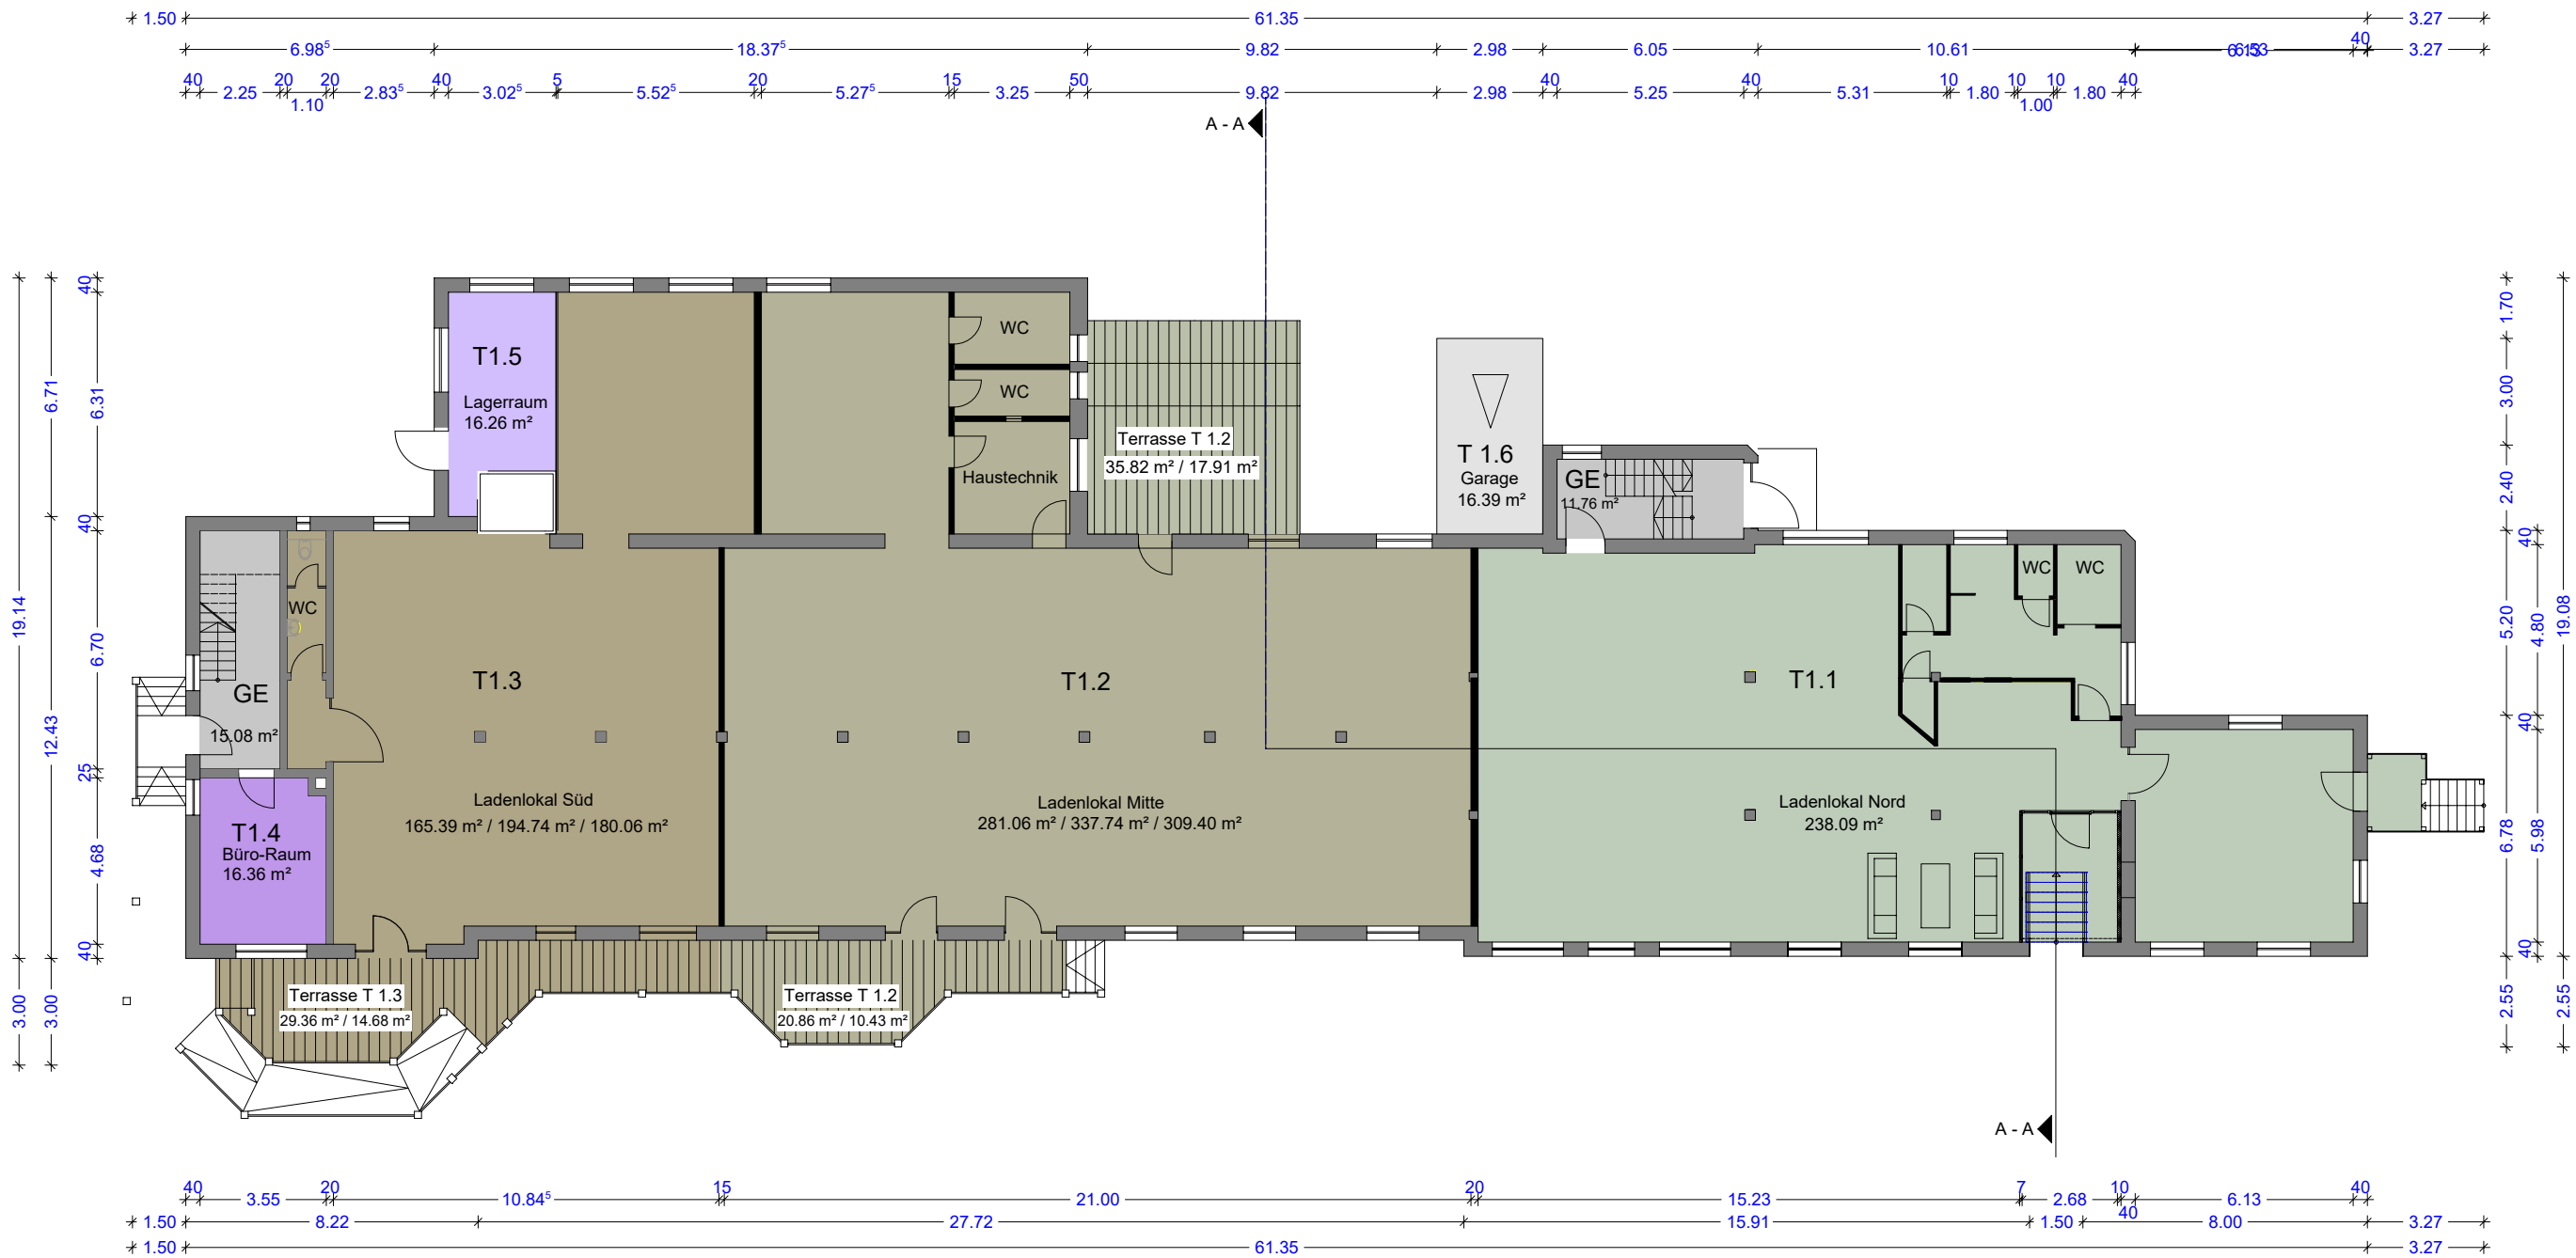

Legende:

- GE (Gemeinschaftseigentum)
- Teileigentum T 1.1
- Teileigentum T 1.2
- Teileigentum T 1.3
- Teileigentum T 1.4
- Teileigentum T 1.5
- Teileigentum T 1.6

WOHN - GESCHÄFTSHAUS		
Haigerlocher Straße 3, 72379 Hechingen		
ERDGESCHOSS		M 1:200
Datum: 11.05.2020	Plan-Nr.: 03	Bearb.: EA
Eigentümer: DR. SUSANNE GÖPPINGER		Planer: ARCHIVITA GmbH
Obere Waldstraße 27 78048 Villingen-Schwenningen		Wilhelm-Binder-Str. 15 78048 Villingen-Schwenningen