


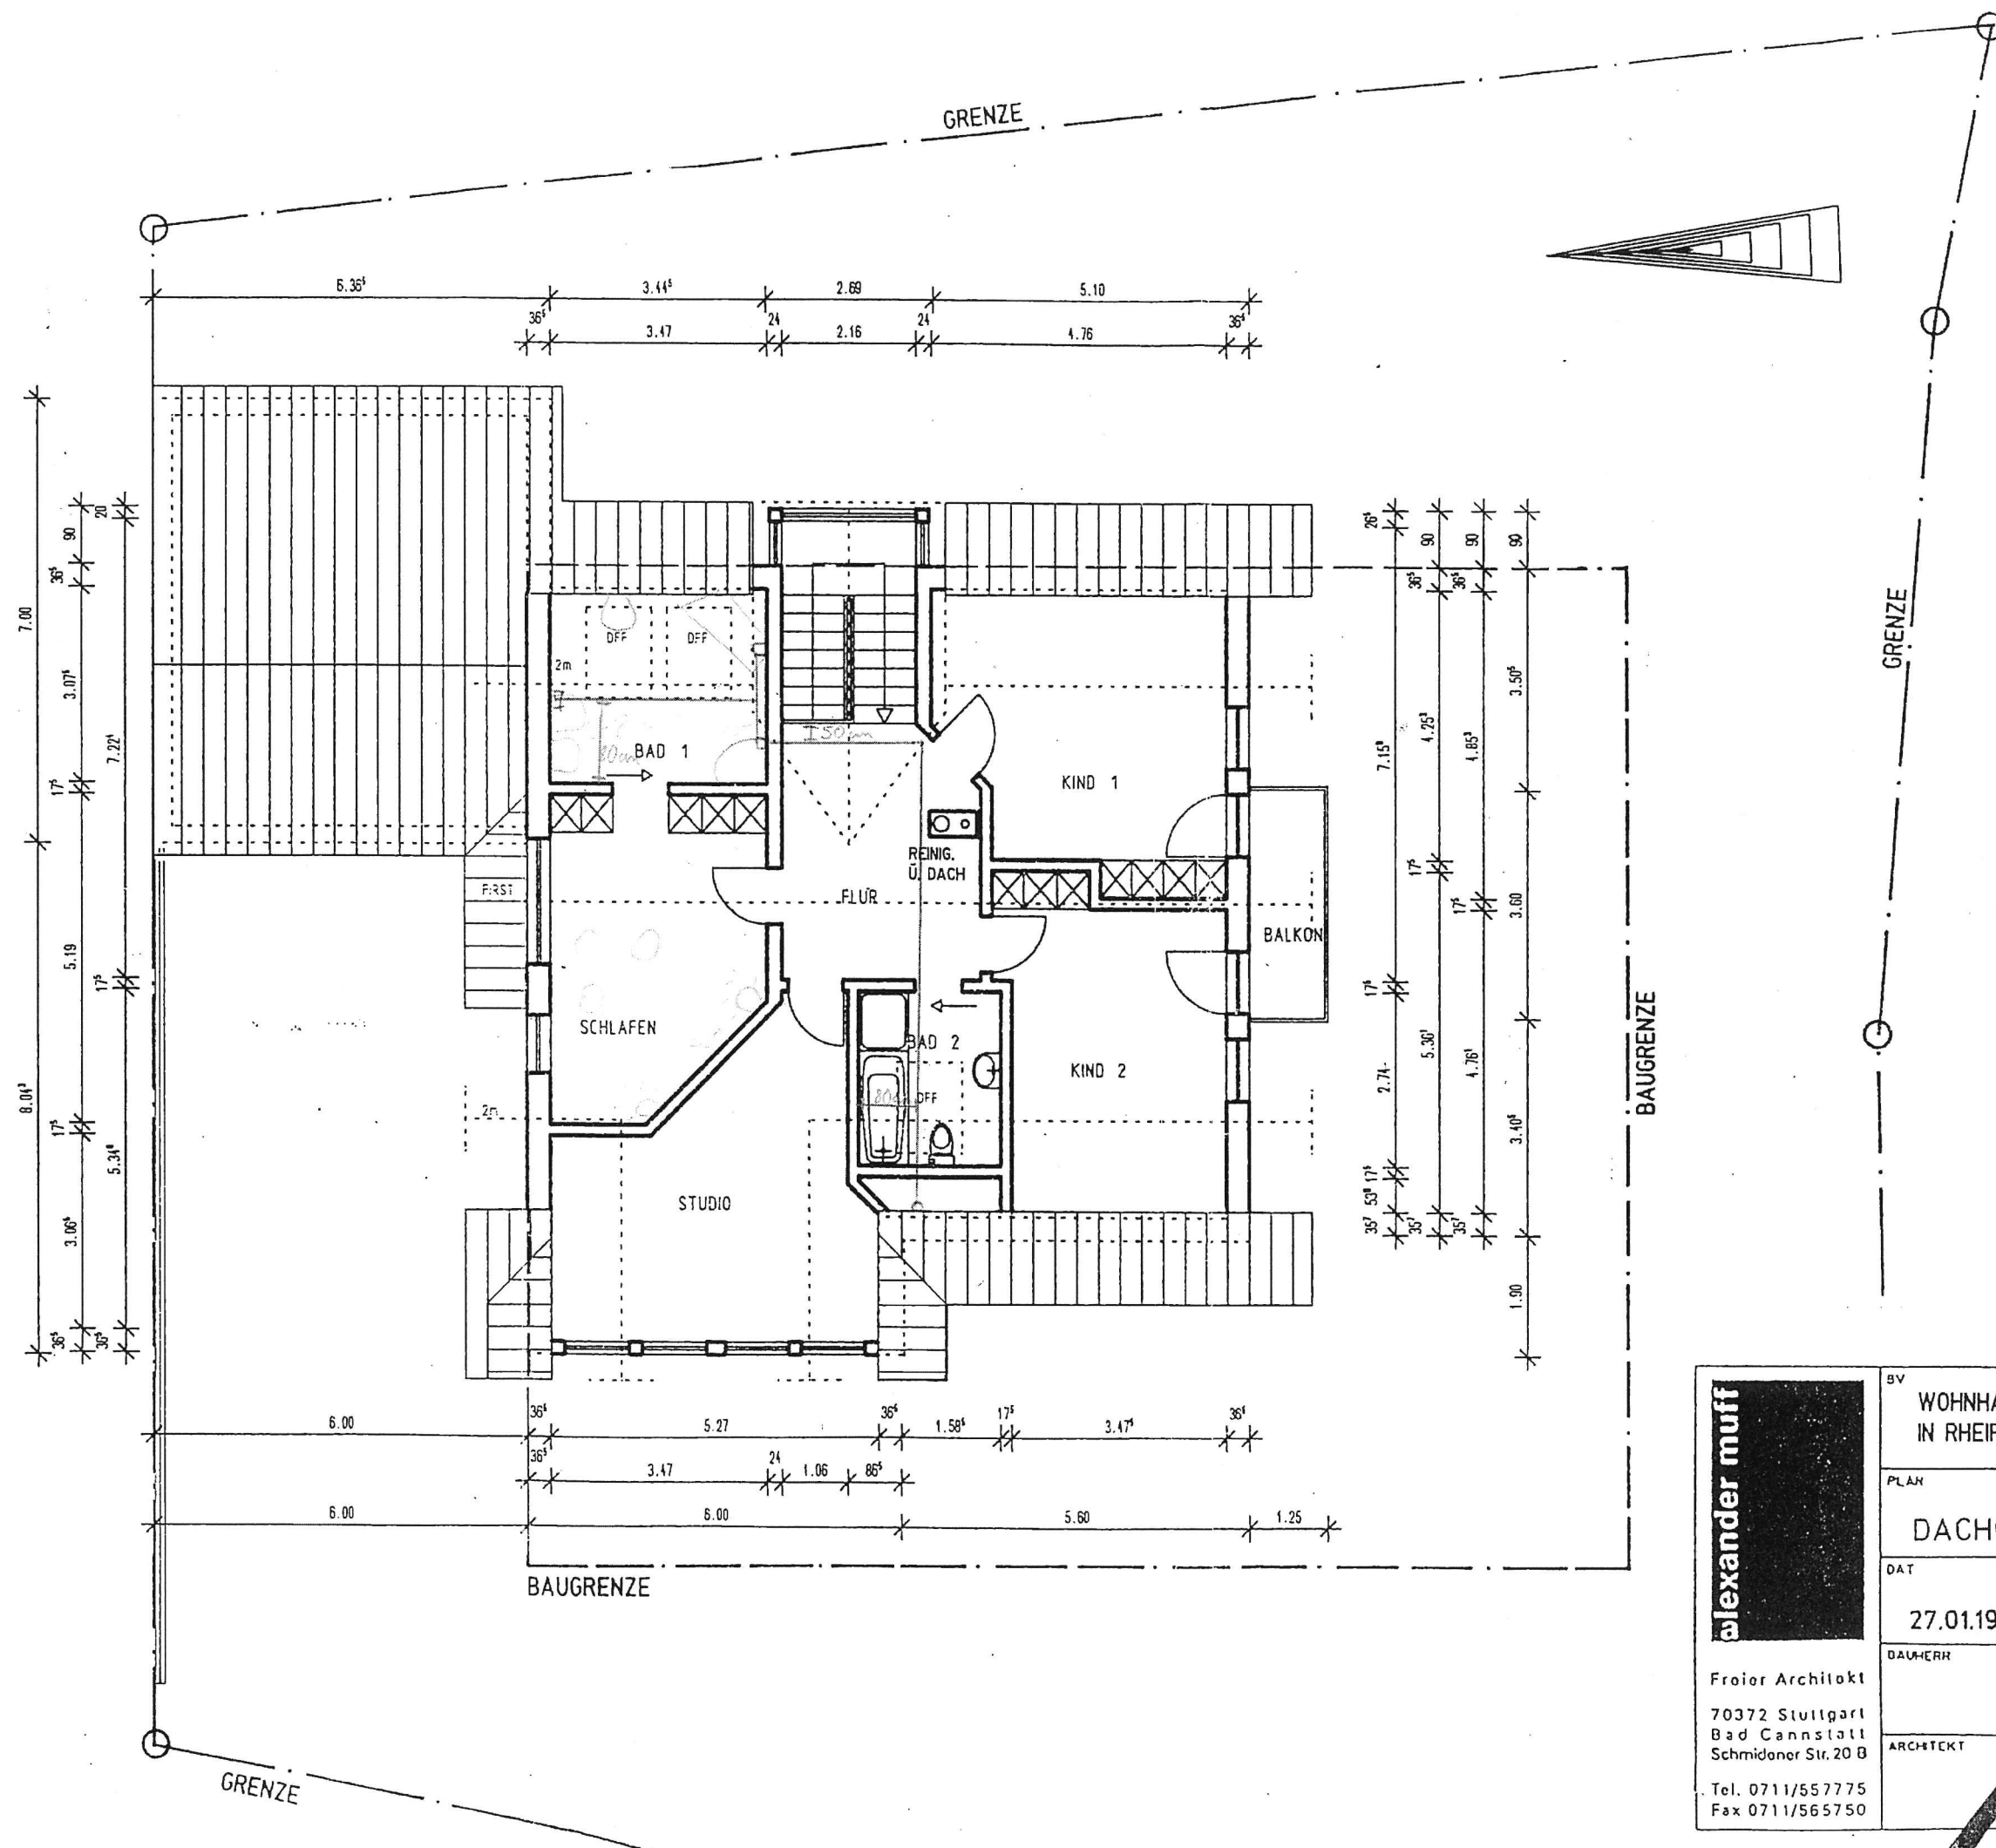

alexander muff Freier Architekt 70372 Stuttgart Bad Cannstatt Schmidoner Str. 20 B Tel. 0711/557775 Fax 0711/565750	SV		WOHNHAUS IN RHEIFELDEN	
	PLAN		DACHGESCHOSS	
	DAT	M		
	27.01.1997		1 : 100	
	DAUERH		ARCHTEKT	