



Grundriss Erdgeschoss


- alle Angaben ohne Gewähr -

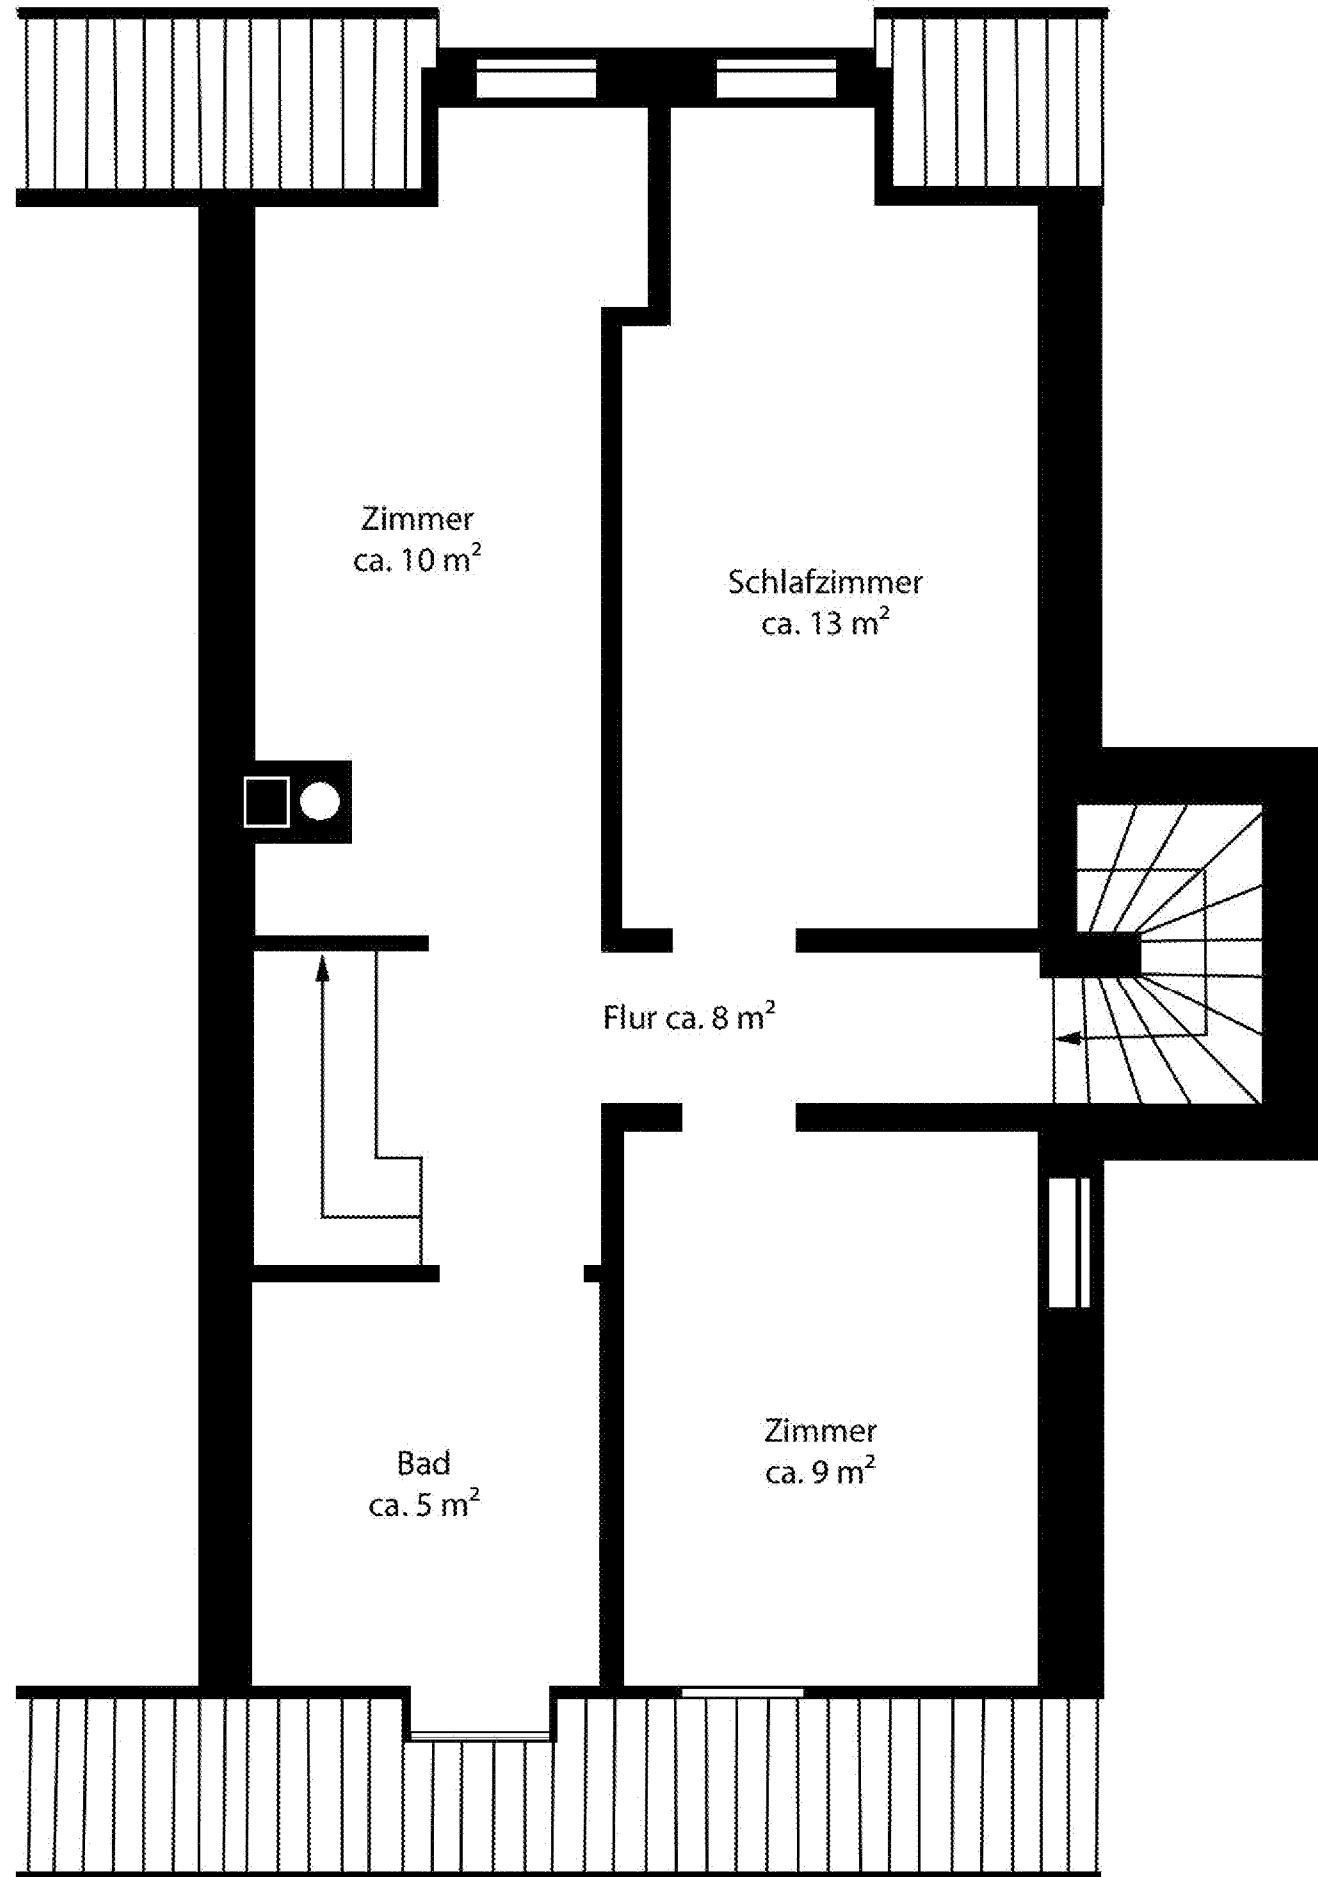

Grundriss Obergeschoss


- alle Angaben ohne Gewähr -


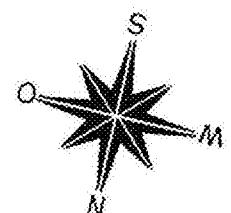


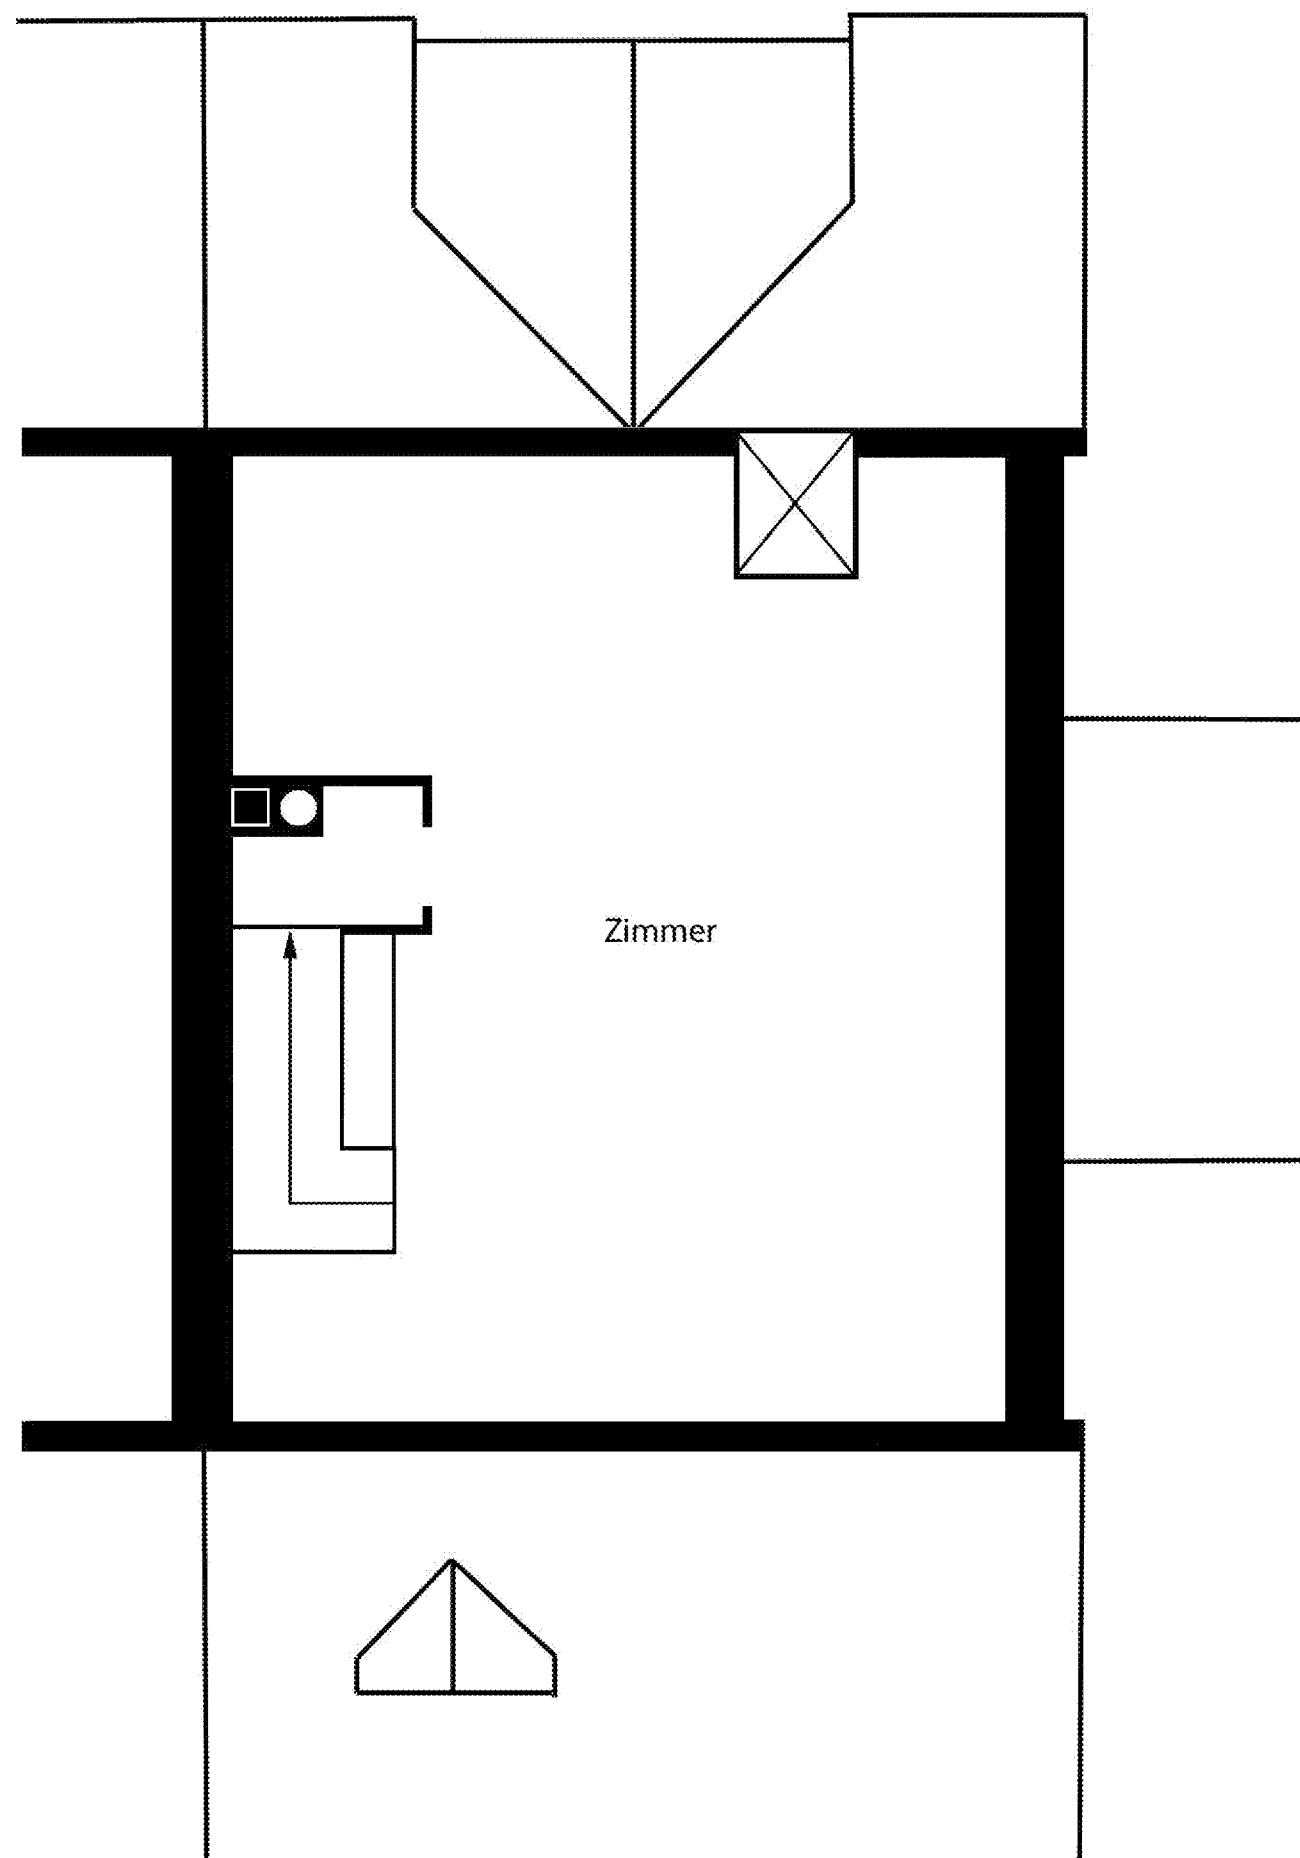

Grundriss Dachgeschoss

- alle Angaben ohne Gewähr -

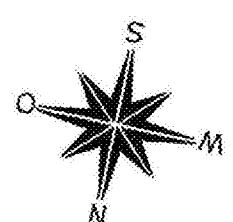

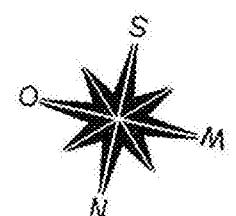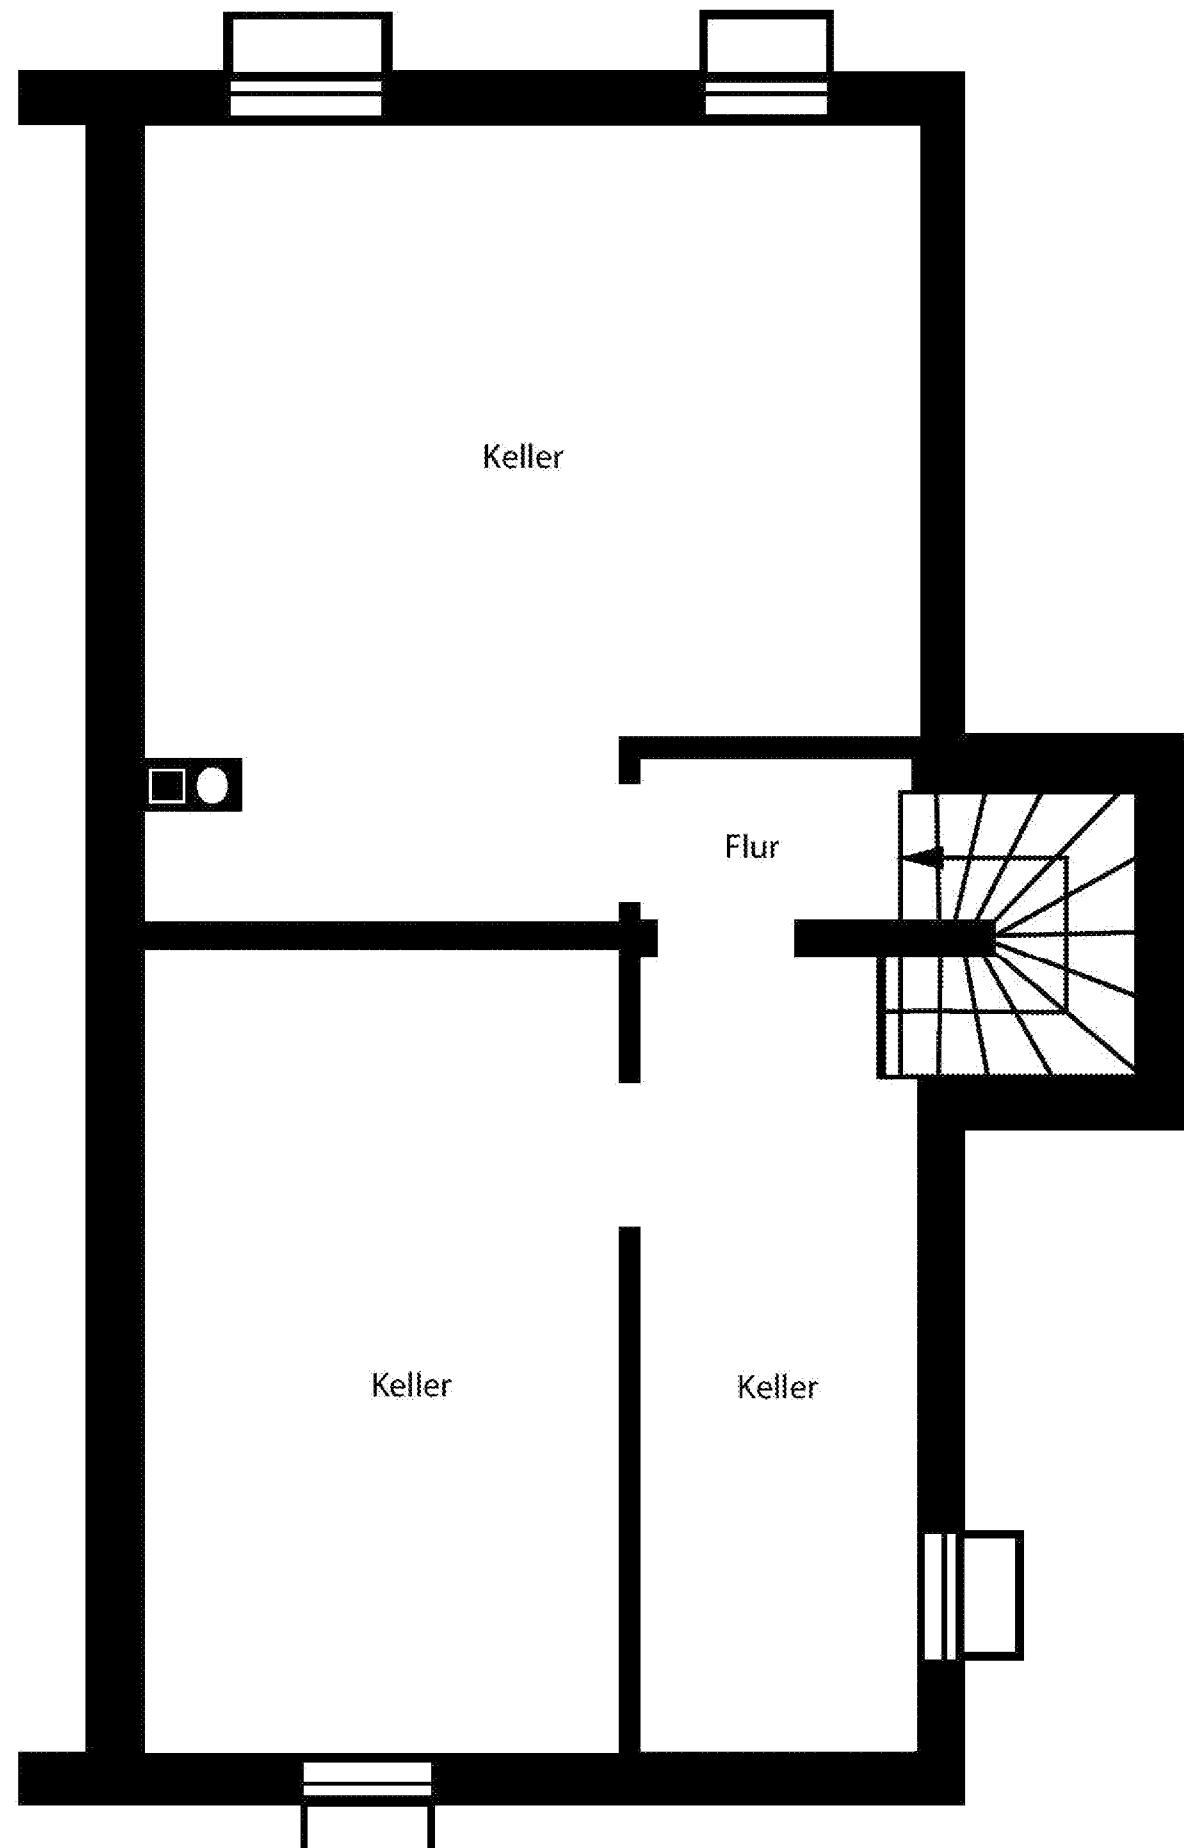

Grundriss Kellergeschoß

-alle Angaben ohne Gewähr -