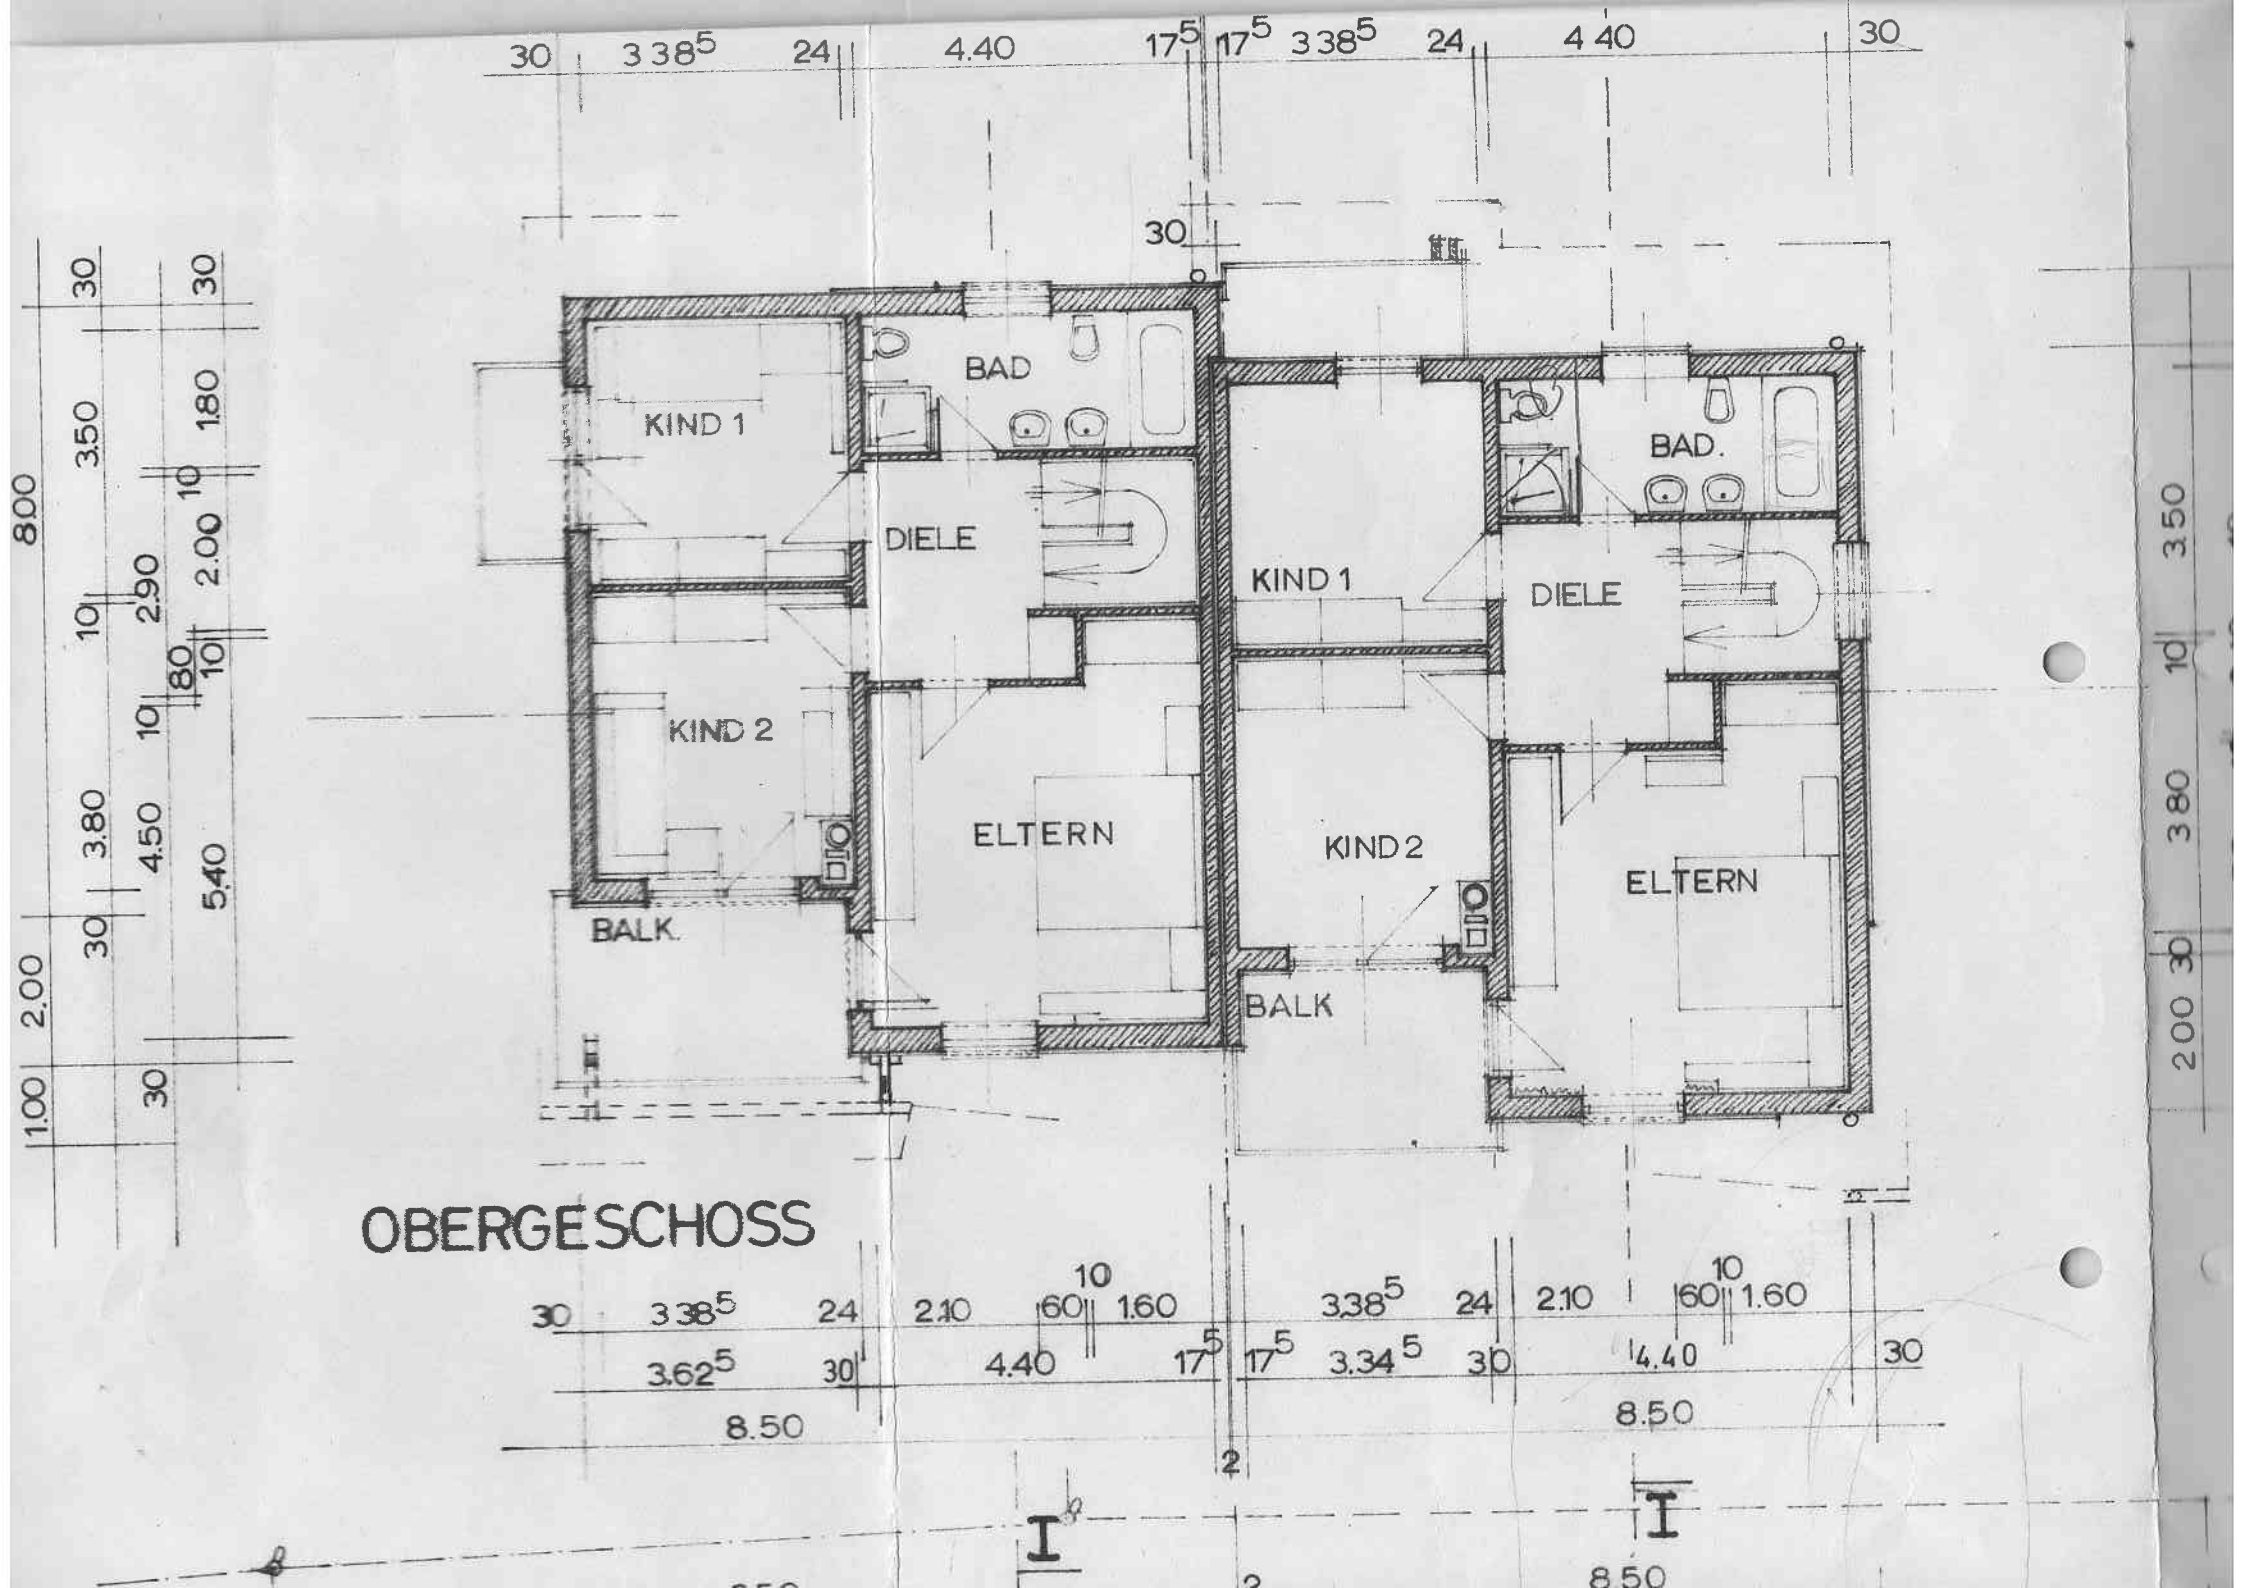
KIND 1
BAD
DIELE
KIND 2
ELTERN
BALK
KIND 1
BAD.
DIELE
KIND 2
ELTERN
BALK
OBERGESCHOSS