Anlage 2.2 Grundriss/Umbauplan 5.OG

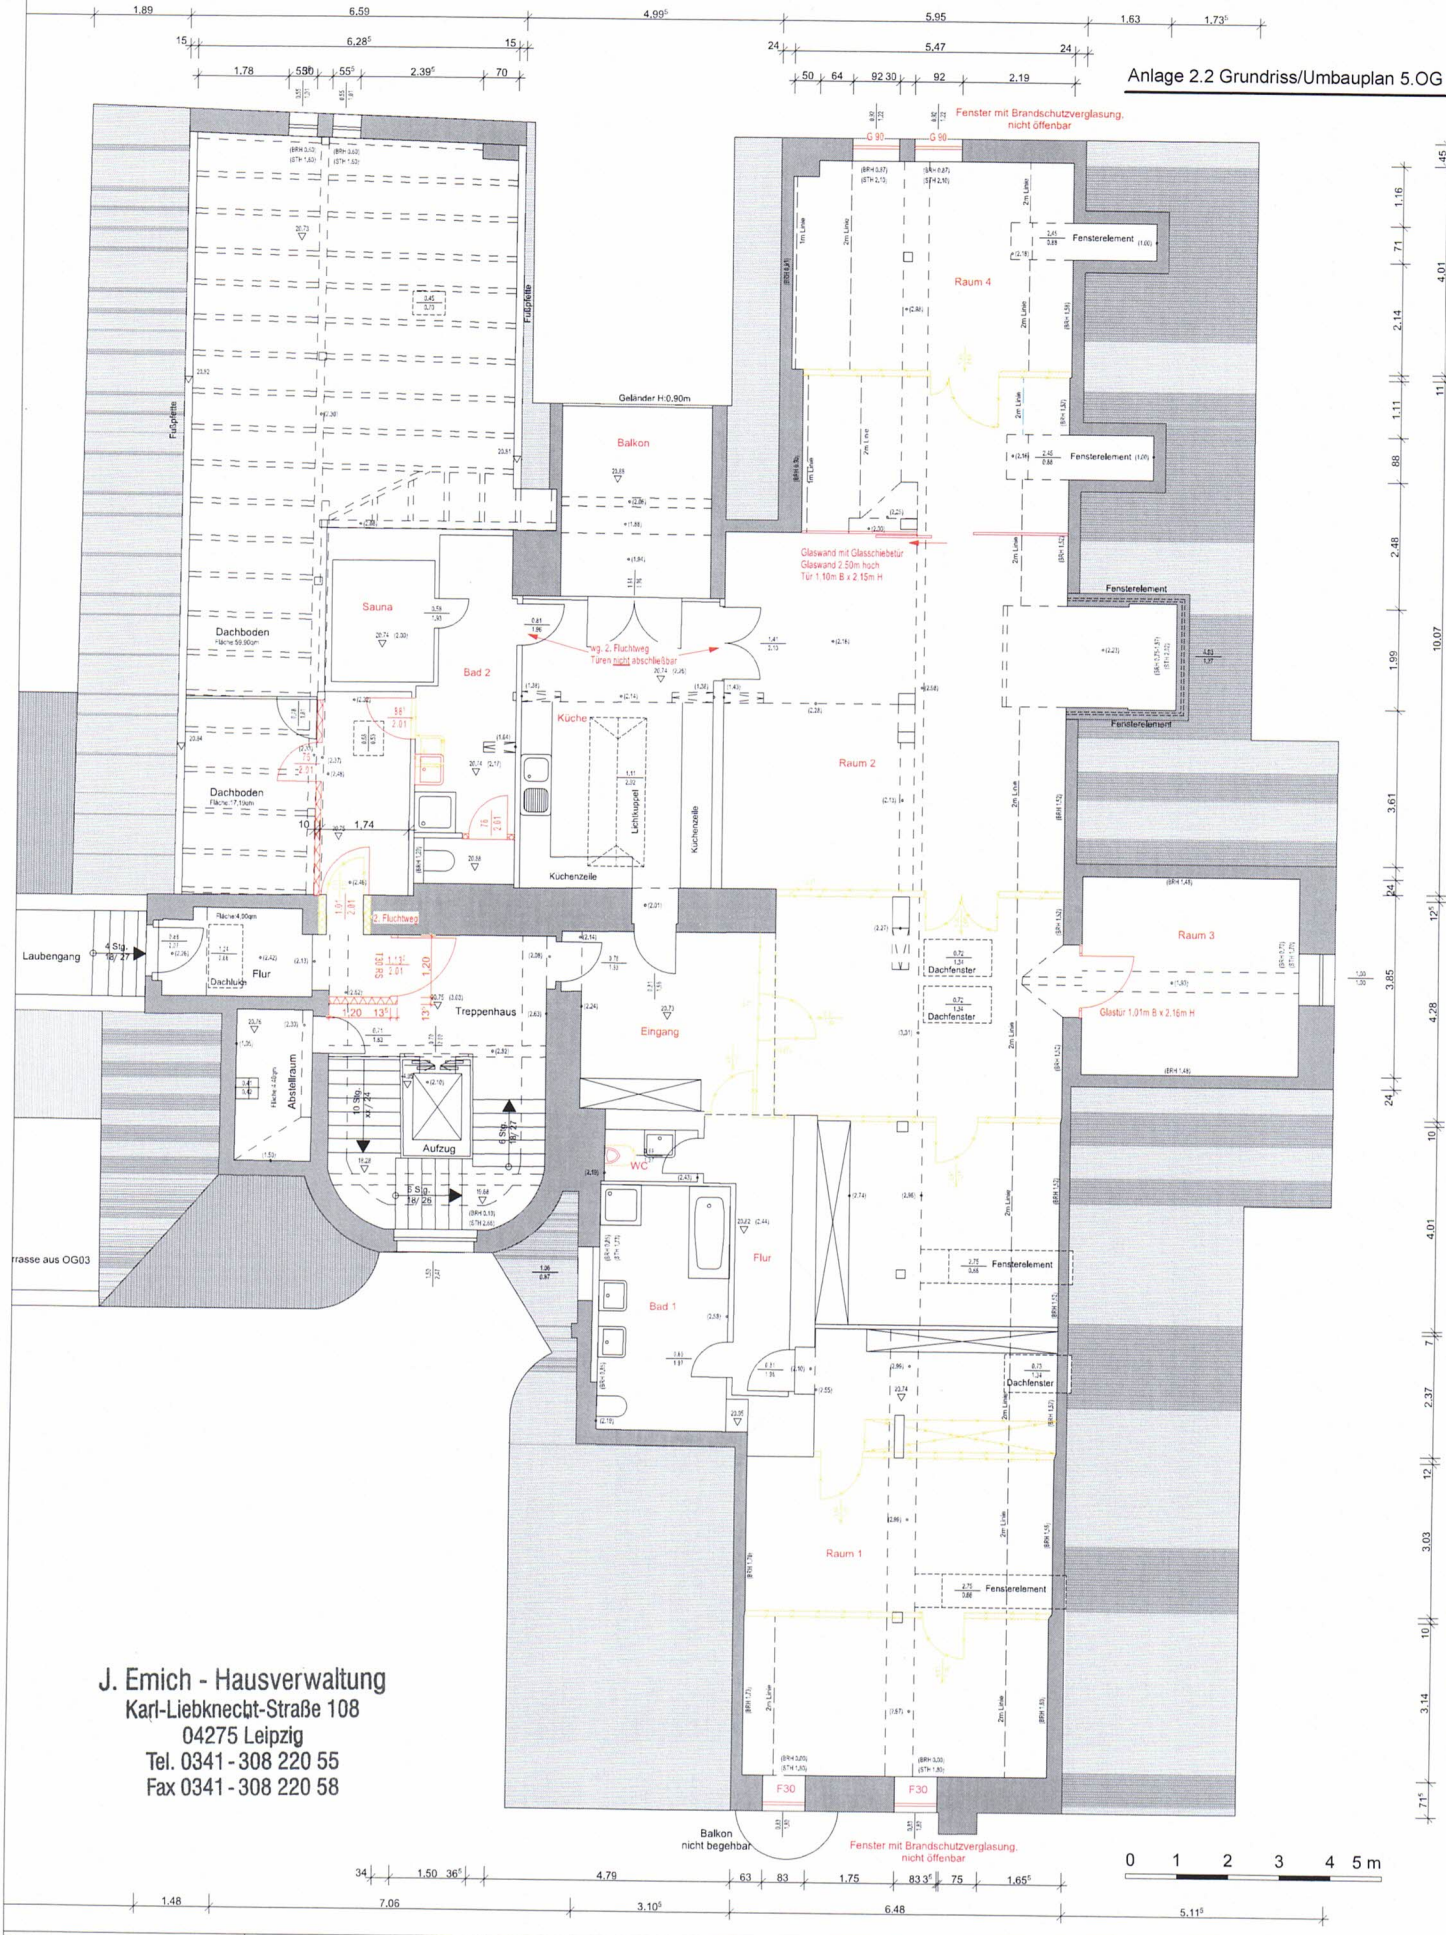

J. Emich - Hausverwaltung
Karl-Liebknecht-Straße 108
04275 Leipzig
Tel. 0341 - 308 220 55
Fax 0341 - 308 220 58

Bauherr	Bauvorhaben Adresse	Bauvorhaben	Entwurfsverfasser	Geschoss	Datum	Gez.
	Floßplatz 6 04107 Leipzig	Umbaumaßnahmen Gewerbeeinheit 5. Obergeschoss		5. Obergeschoss	03.03.2020	Uzun
				Blattgröße A1 / 594 x 841	Maßstab M 1:50	Index C