



Straßenansicht

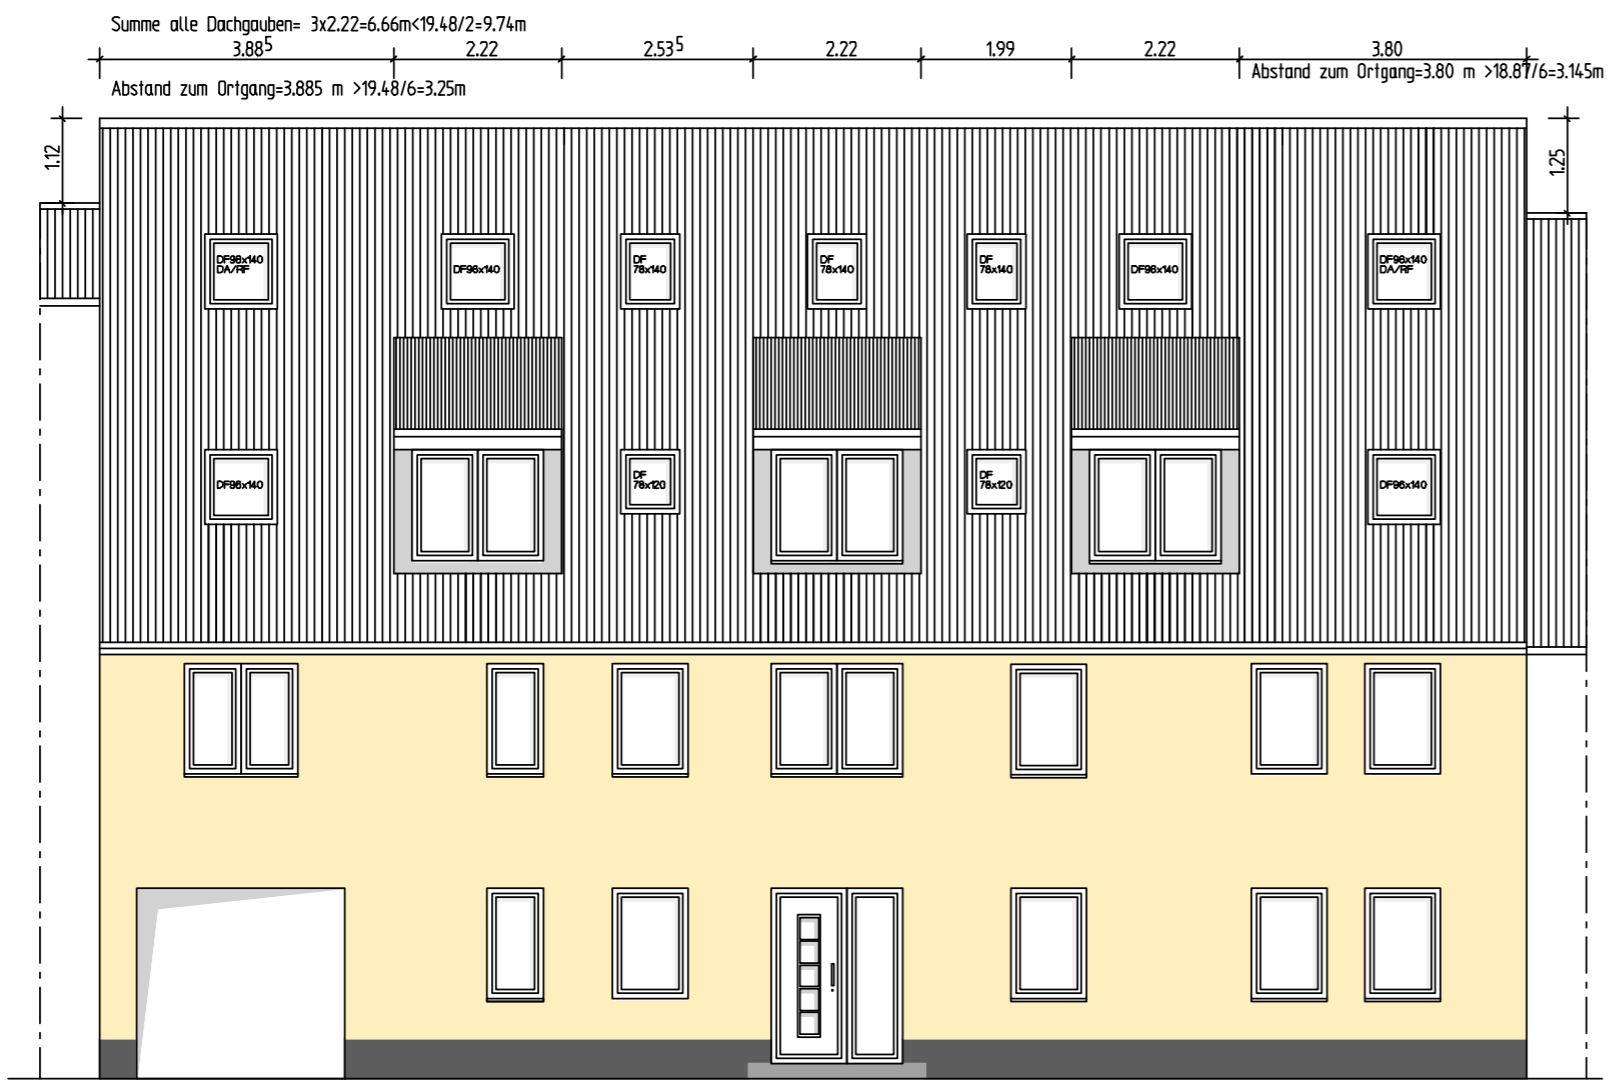

Hofansicht

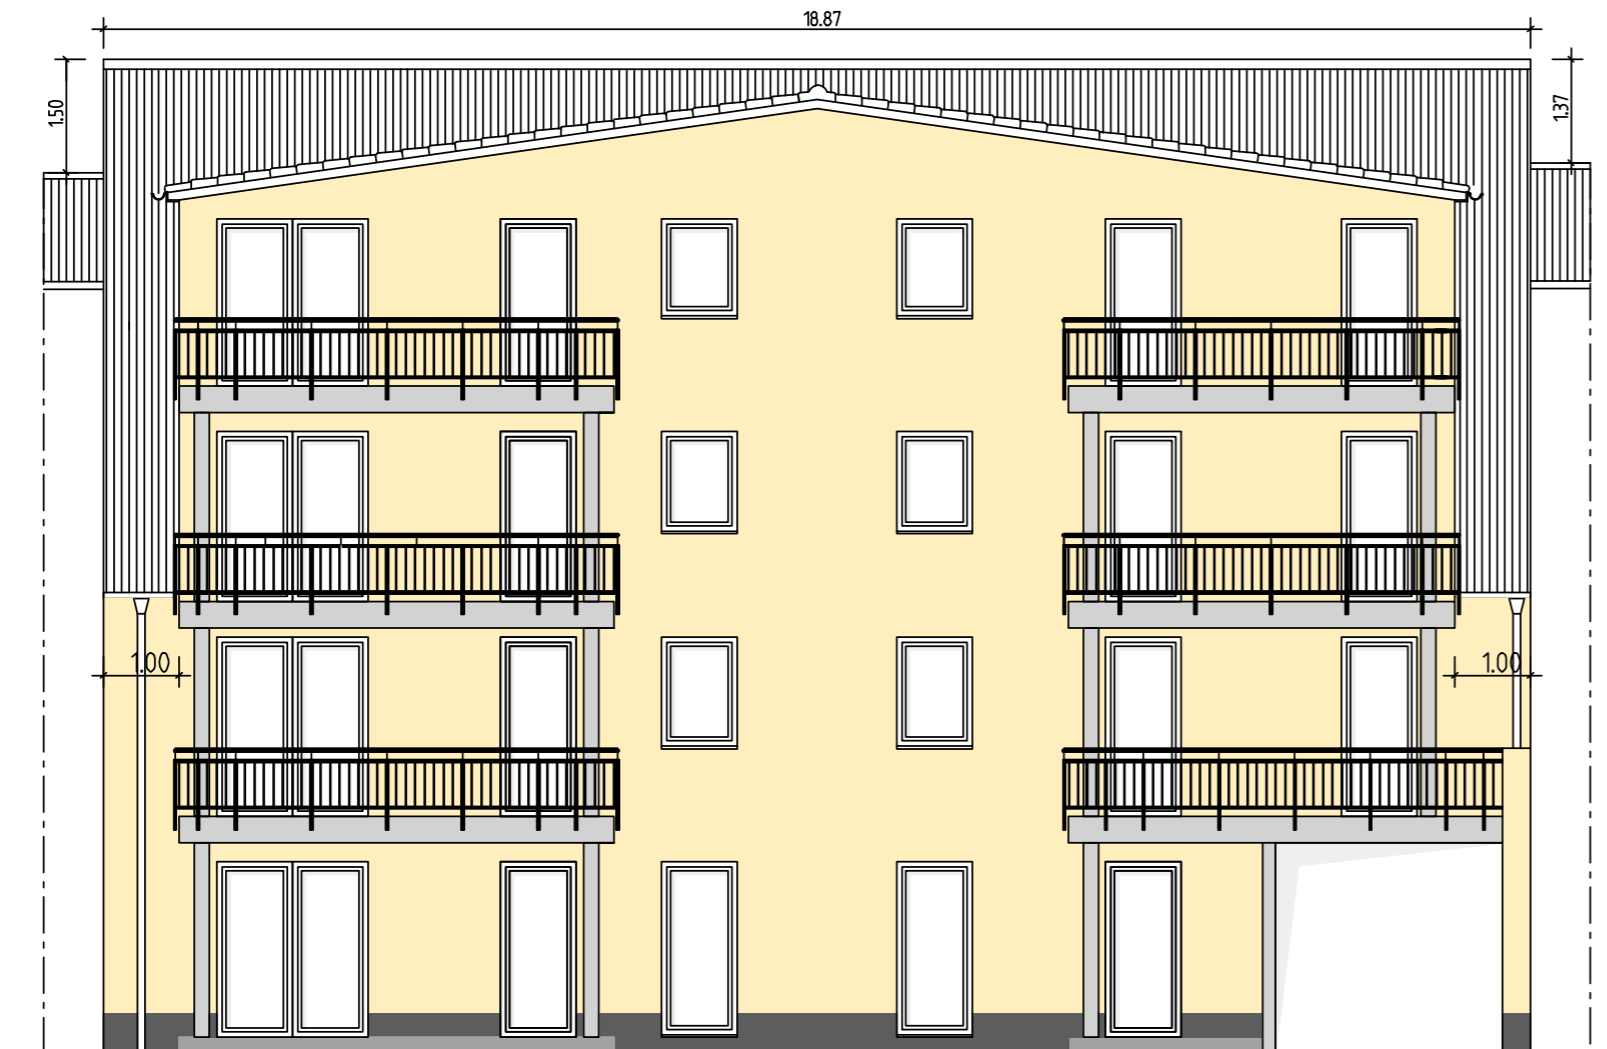

Index:	Datum:	Änderung:	Bearbeiter:

Bauherr:  
**Ronny Fladerer**  
 Marnner Straße 101, 17094 Burg Stargard

Entwurf:  
**INGENIEURBÜRO Petra Woywod**  
 Papiermühlenweg 9c, 17094 Burg Stargard  
 Tel. 039603 / 20167, E-mail: petra.woywod@iib-woywod.de

Bearbeiter: Petra Woywod      Zeichner: Petra Woywod

Bauvorhaben:  
**Wohnanlage mit 6 WE/2WE**  
 17094 Burg Stargard, Kurze Straße 7

Planungsphase:  
**Genehmigungsplanung**

Datum: 06.02.2023	<b>Ansichten</b>	Projektnummer: 2021-14
Maßstab: 1:100		Index:
Blattgröße: 471 x 297mm		Blattnummer: A1