



VISION[®]
ESTATE

BASE CAMP

Amraser - See - Straße 4, Innsbruck



TOP 1.15
24m²


TOP 1.14
16m²

TOP 1.13
16m²

TOP 1.12
16m²

TOP 1.11
16m²

TOP 1.10
16m²

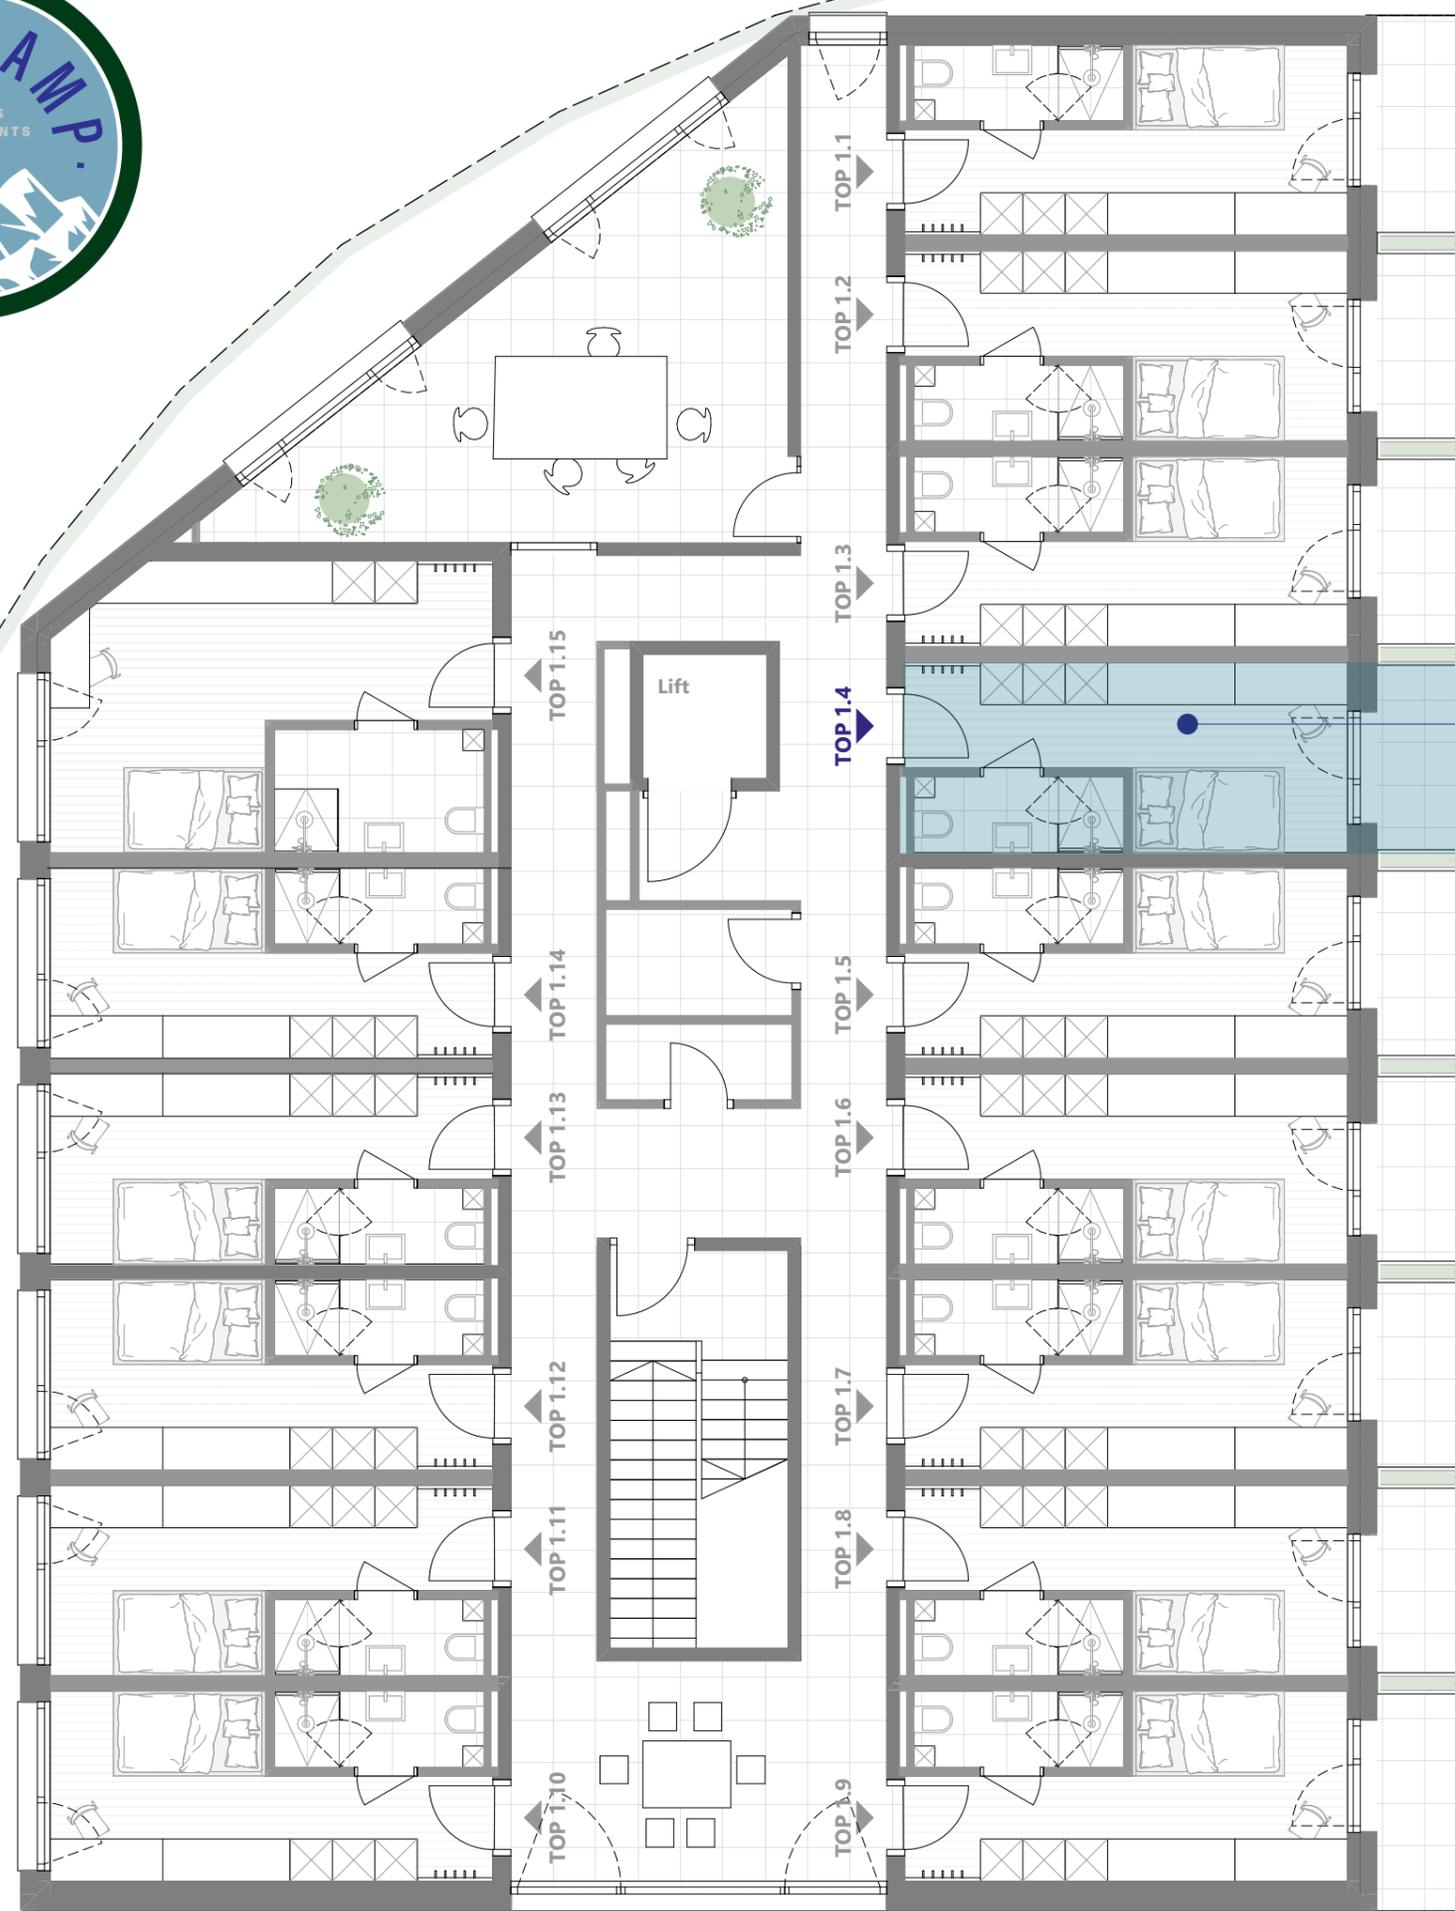

TOP 1.1
16m²

TOP 1.2
16m²

TOP 1.3
16m²

TOP 1.4
16m²

TOP 1.5
16m²

TOP 1.6
16m²

TOP 1.7
16m²

TOP 1.8
16m²

TOP 1.9
16m²

TOP 1.4

1. Obergeschoss

Wohnnutzfläche inkl. Bad

ca. 16m²

Balkon

ca. 3,1m²



Die dargestellte Möblierung ist im Preis teilweise enthalten. Vergleichen Sie dazu die Bau- und Ausstattungsbeschreibung. Sämtliche Maße und Maßangaben sind Rohbaumaße. Maßtoleranzen bis zu +/-3% möglich. Artikel und Preisabweichungen sowie Irrtum und Druckfehler vorbehalten. Stand Oktober 2024