



▼ Erdgeschoss

GESAMTFLÄCHE: 55.04 m² • WOHNFLÄCHE: 46.14 m² •

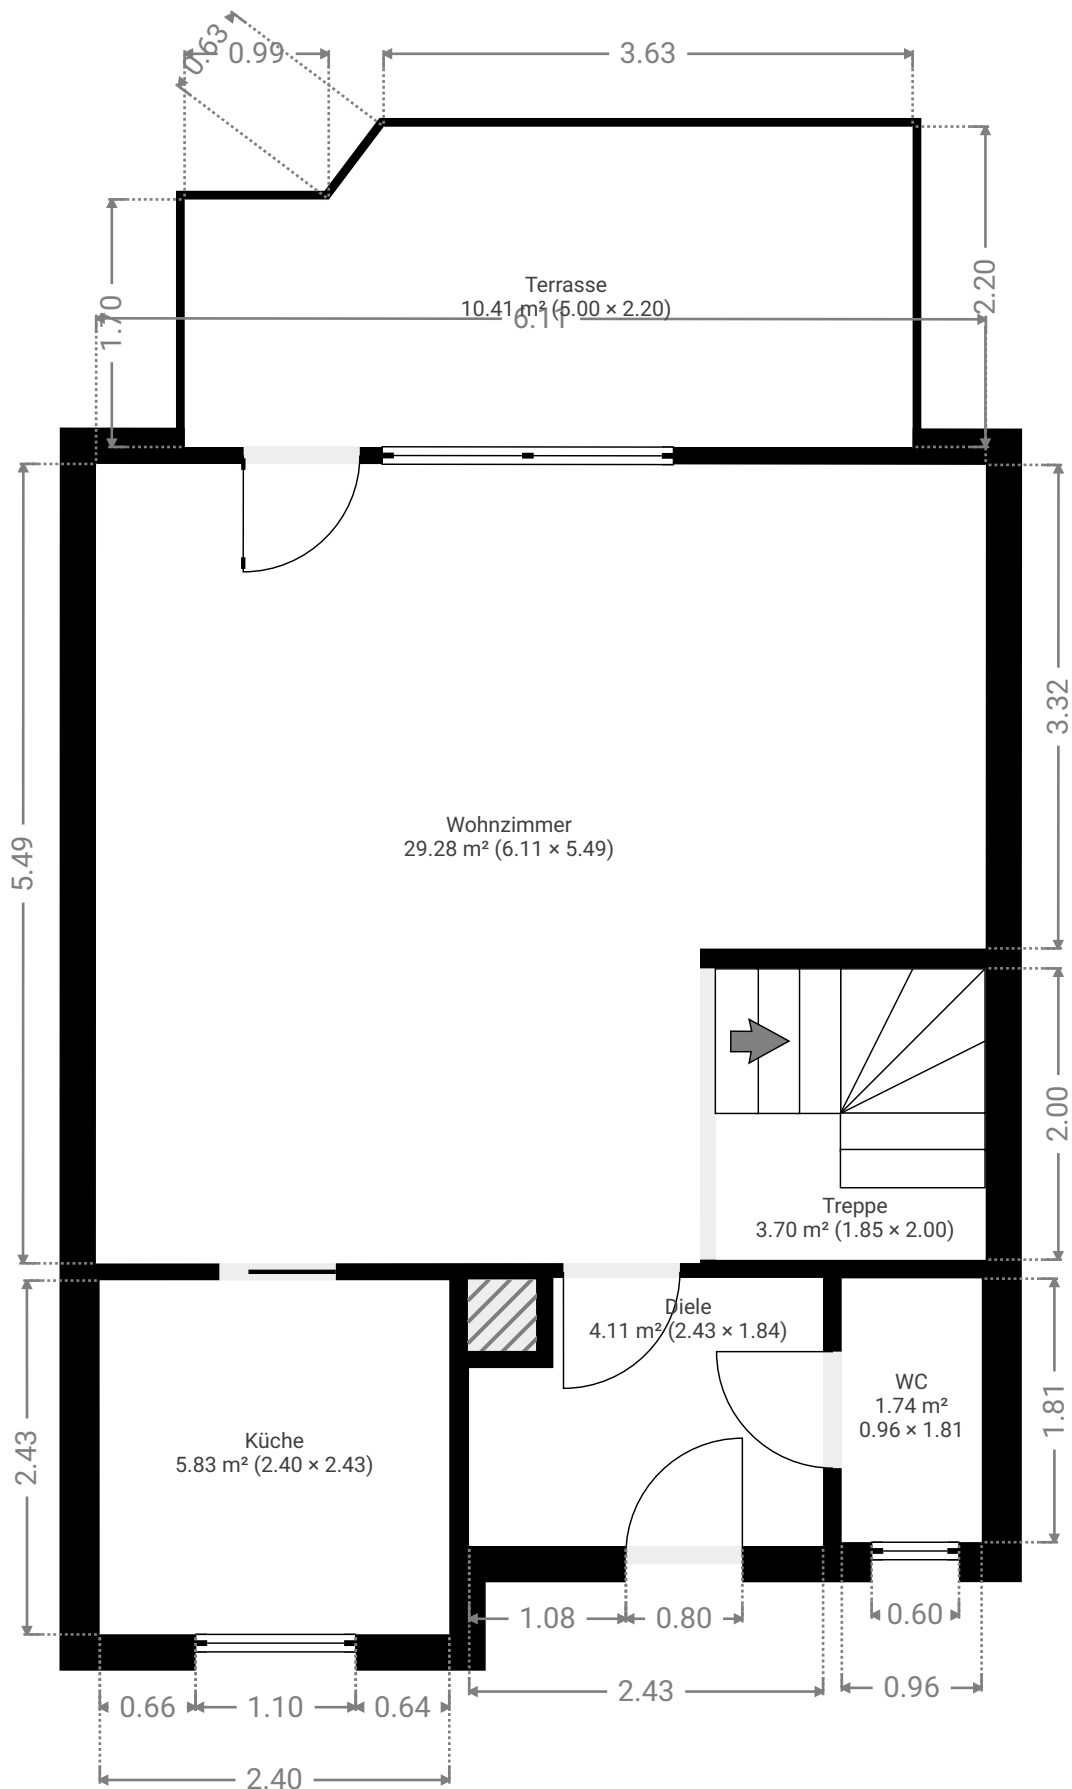


▼ 1. Stock

GESAMTFLÄCHE: 44.29 m² • WOHNFLÄCHE: 40.59 m² •

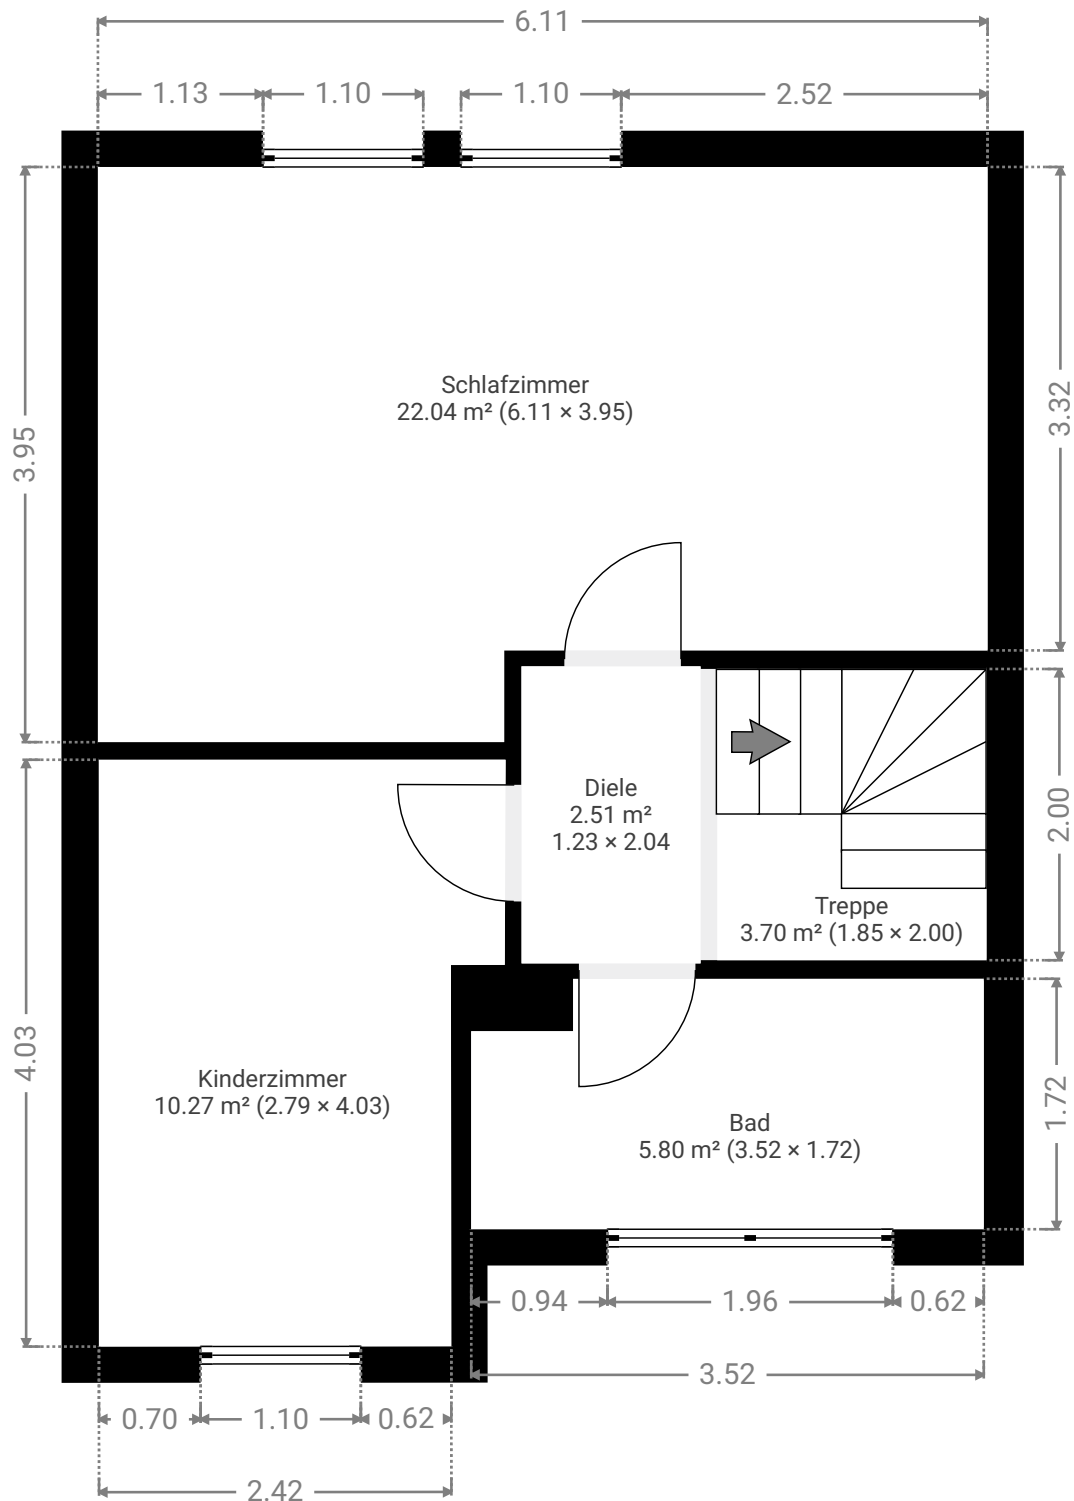

▼ Dach

GESAMTFLÄCHE: 44.87 m² • WOHNFLÄCHE: 32.74 m² •

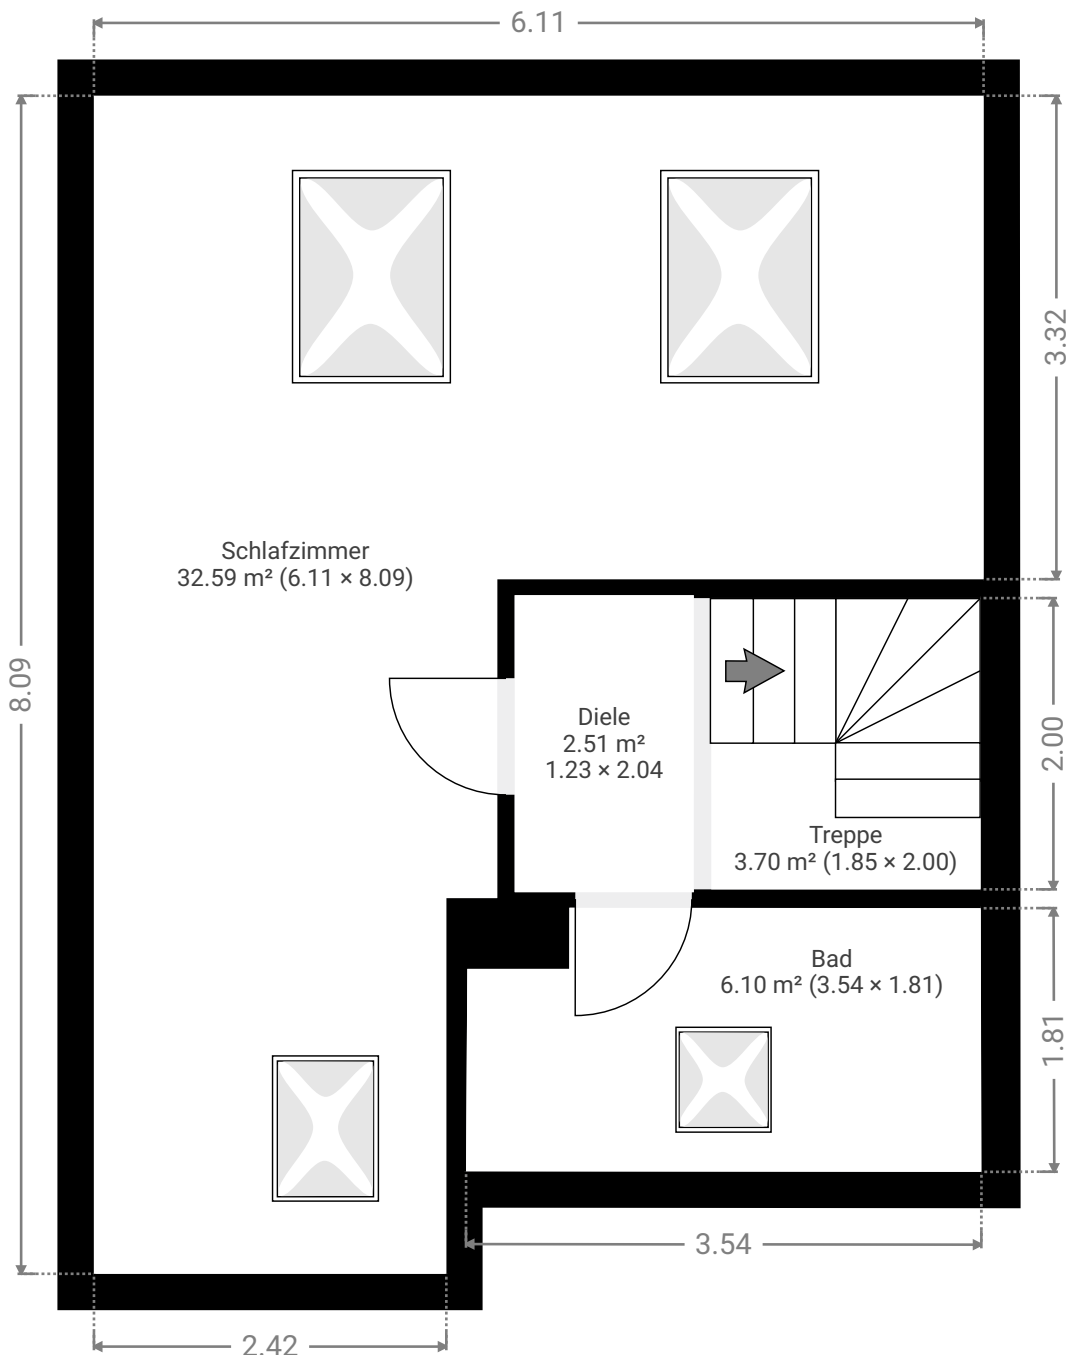

▼ 1. Untergeschoss

GESAMTFLÄCHE: 42.56 m² • WOHNFLÄCHE: 0.00 m² •

