


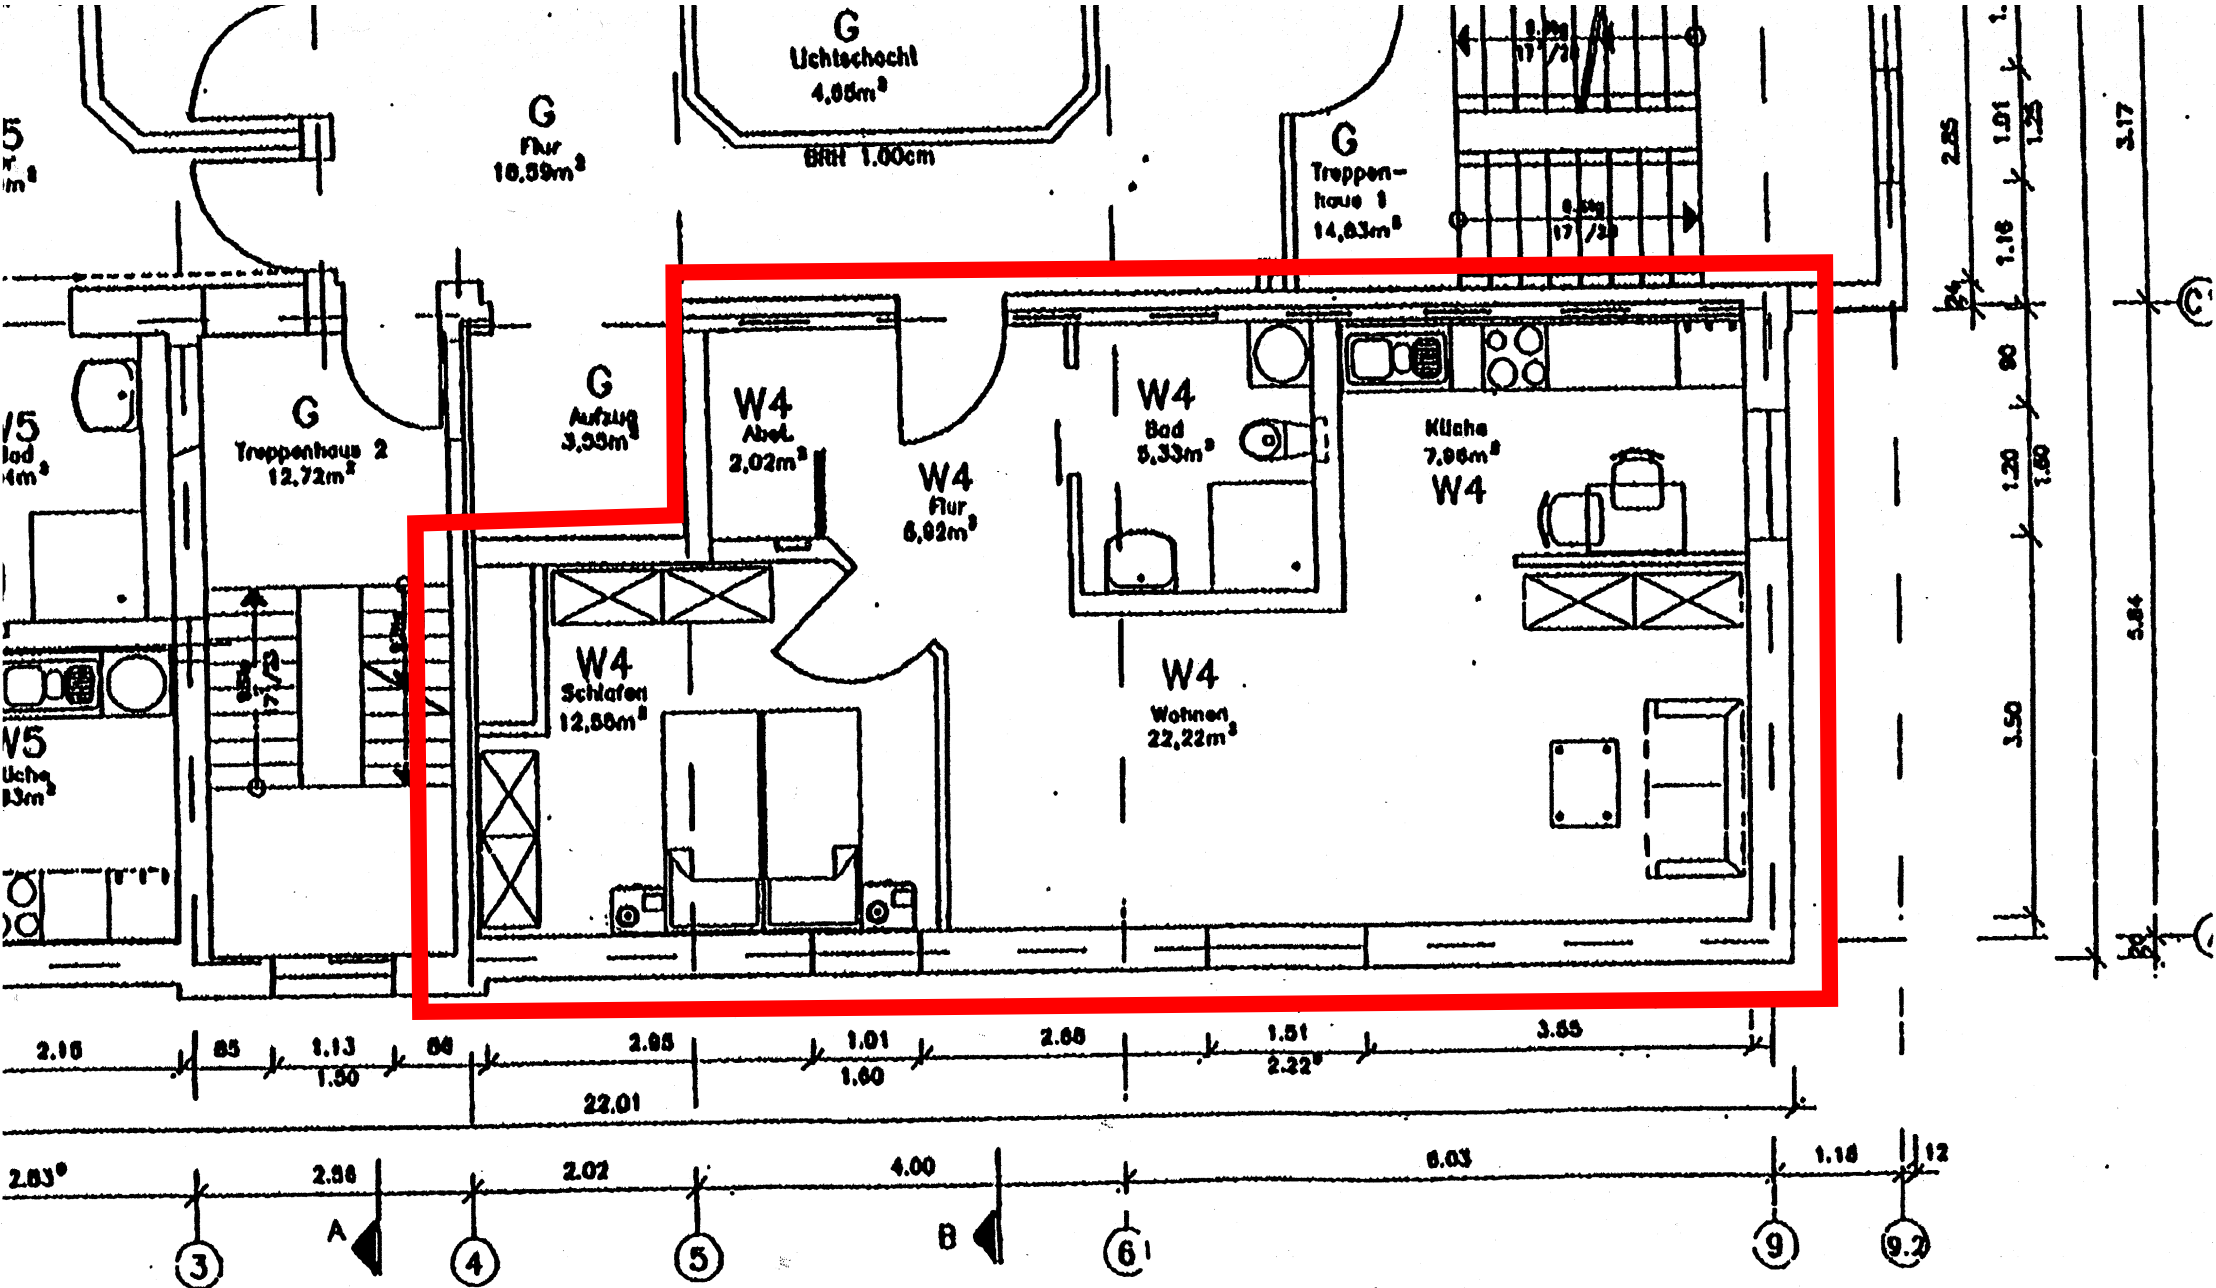

Objekt 9642 ,
altersgerechte 2-Zimmerwohnung, ca. 57m² Wohnfläche
Burg Stargard, "Alte Mühle"