


▼ Erdgeschoss

RÄUME: 10

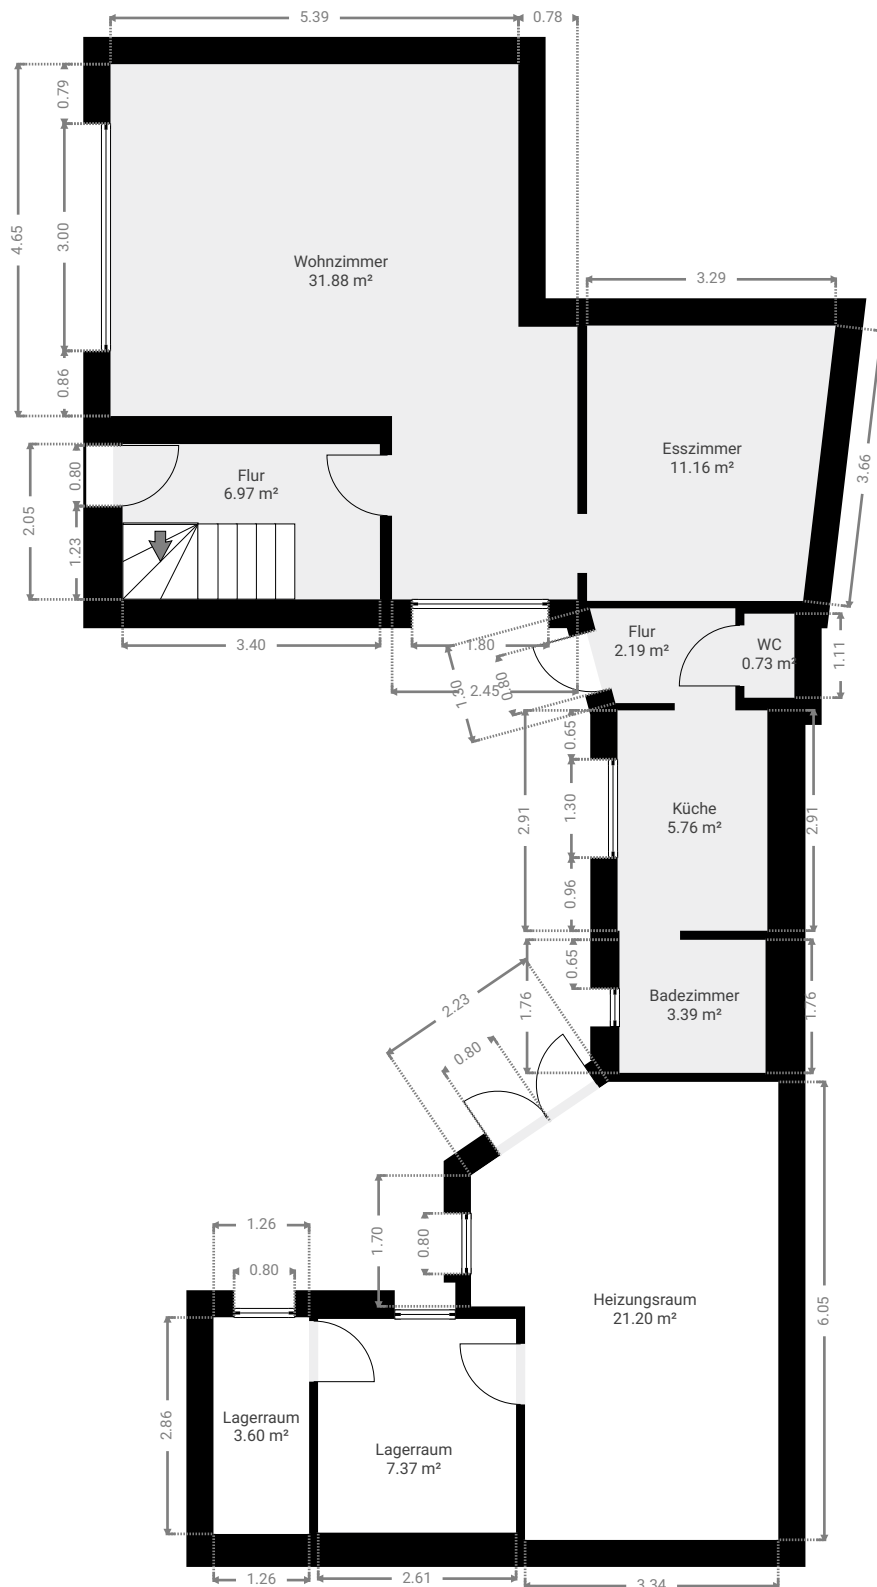


Haftungsbeschränkung: Diese Zeichnung beinhaltet nur Innenmaße. Wandstärken und Außenmaße sind rein fiktiv ohne Maßangabe dargestellt. Hierbei handelt es sich ausdrücklich nicht um eine Bauzeichnung. Dieser Grundriss ist mit einem Aufmaß vor Ort für den Auftraggeber erstellt worden und ist zum Zweck einer Finanzierung vereinbart. Ansprüche Dritter, gleich welcher Art, können dem Sachverständigen gegenüber nicht gestellt werden.

0 1 2 3 4m 1:100

Page 1/4

▼ 1. Obergeschoss

RÄUME: 3

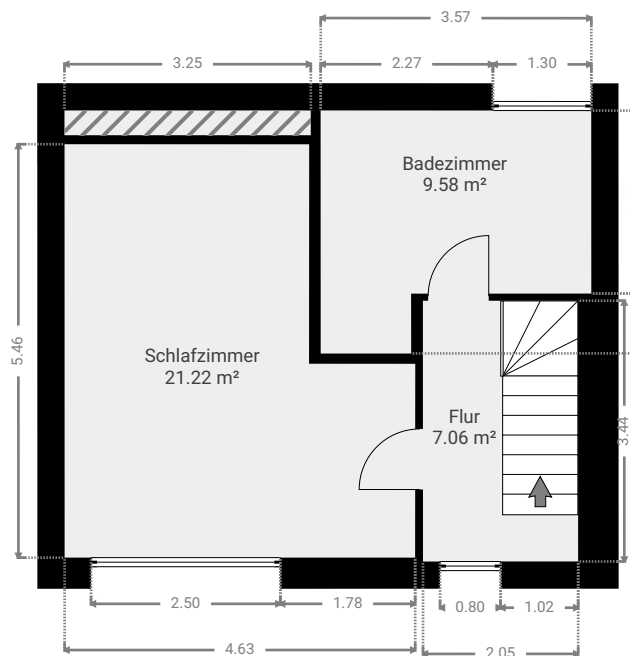


Haftungsbeschränkung: Diese Zeichnung beinhaltet nur Innenmaße. Wandstärken und Außenmaße sind rein fiktiv ohne Maßangabe dargestellt. Hierbei handelt es sich ausdrücklich nicht um eine Bauzeichnung. Dieser Grundriss ist mit einem Aufmaß vor Ort für den Auftraggeber erstellt worden und ist zum Zweck einer Finanzierung vereinbart. Ansprüche Dritter, gleich welcher Art, können dem Sachverständigen gegenüber nicht gestellt werden.

0 1 2 3 4m
1:100
Page 2/4

▼ Dachgeschoss

RÄUME: 3

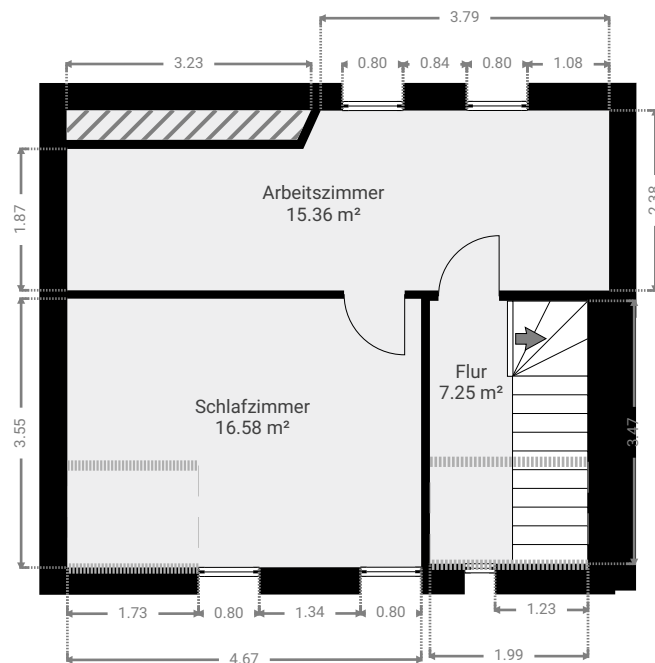

Haftungsbeschränkung: Diese Zeichnung beinhaltet nur Innenmaße. Wandstärken und Außenmaße sind rein fiktiv ohne Maßangabe dargestellt. Hierbei handelt es sich ausdrücklich nicht um eine Bauzeichnung. Dieser Grundriss ist mit einem Aufmaß vor Ort für den Auftraggeber erstellt worden und ist zum Zweck einer Finanzierung vereinbart. Ansprüche Dritter, gleich welcher Art, können dem Sachverständigen gegenüber nicht gestellt werden.

0 1 2 3 4m

1:100

Page 3/4

▼ Kellergeschoss

RÄUME: 1

