


Stadtvilla · 23 Satteldach

Hausansichten rundum

Maßstab: 1:400

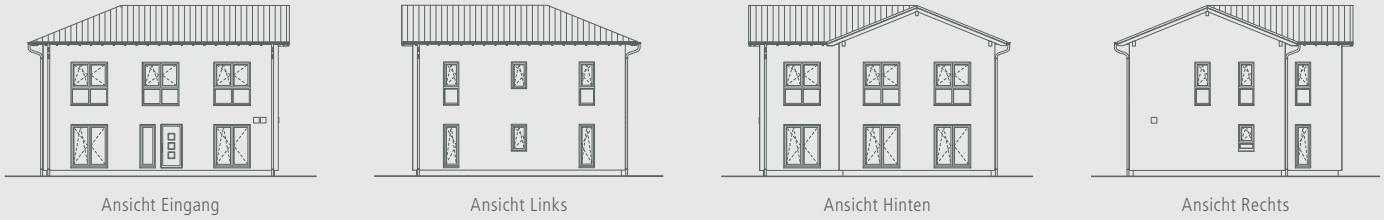

Ansicht Eingang


Ansicht Links

Ansicht Hinten

Ansicht Rechts

Schnitt

Maßstab: 1:125

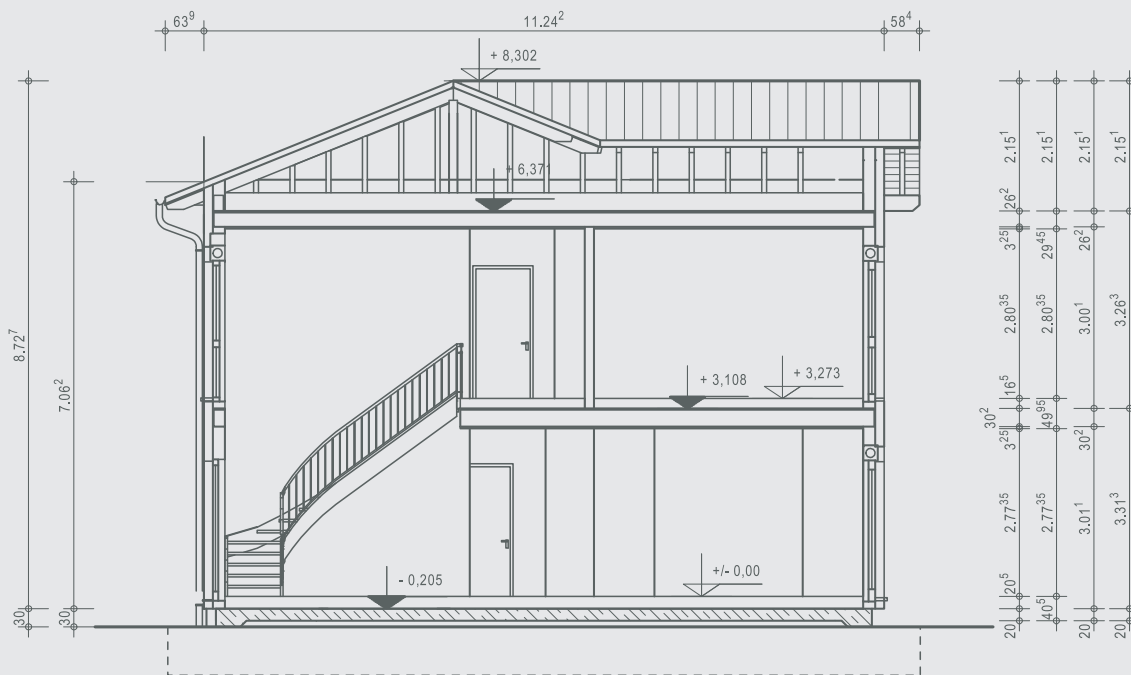

OKAL

Ausgezeichnete Häuser

OKAL Haus GmbH
Argenthaier Str. 7 · 55469 Simmern
Telefon 0800 65254287 · info@okal.de
www.okal.de

Vorname Bauherr/in

Name Bauherr/in


Ort, Datum

Unterschrift Bauherr/in

Stadtvilla · 23 Satteldach

Erdgeschoss 107,28 m²

Maßstab: 1:200

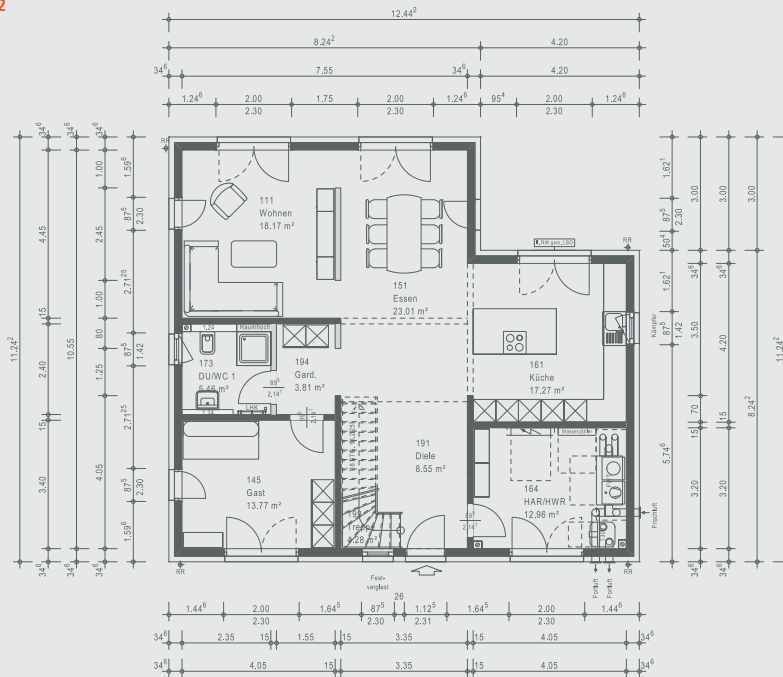

Obergeschoss 96,53 m²

Maßstab: 1:200

