



Baufaufsichtsamt
 Eing.: 08. SEP. 2000
 Bearbeiter:

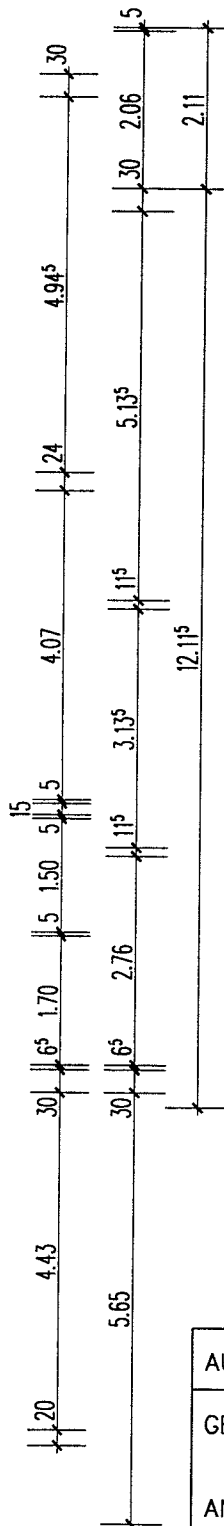

Abgeschlossenheit nach WEG geprüft
 Bad Homburg v.d.Höhe, den 03. Nov. 2000

Der Magistrat
 Bauaufsicht
 Im Auftrag
Staukel

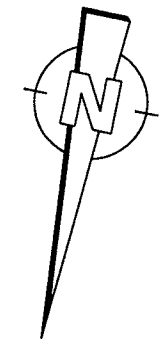

AUFTEILUNGSPLAN	11.08.2000	M 1:100	S. 3
GEBÄUDE:	HEUCHELHEIMER STR. 1/3/5/7 61348 BAD HOMBURG		
ANTRAGSTELLER:	WOHNBAU RHEIN-MAIN AG RIEDHOFWEG 23, 60596 FRANKFURT AM MAIN		
PLANFERTIGER:	HEINZ STUMPP GMBH BAUTECHNIK-PLANUNGSBURO JETTENBURGER STR. 3, 72770 REUTLINGEN Tel. 07121/514 99 0, Fax 07121/514 99 11		
ETG 3	UG, EG, 1.OG, 2.OG, 3.OG, 4.OG, 5.OG, 6.OG, DG, SCHNITT, ANSICHT		00-102D